


Legenda

- Bestaande bebouwing
- Perceelsgrens
- Bestaande Gasleiding
- Rijbaan: asfaltverharding
- Rammelstrook materiaal n.l.b.
- Middengeleider (niet overrijbaar) materiaal n.l.b.
- geleider (overrijbaar) materiaal n.l.b.
- Bembeton
- Berm
- Haag
- Fietspad: beton
- Inritten: betonstraatstenen
- Wegdekreflectoren
- Optioneel: vrijliggend fietspad tussen Waterweg / Vanenburgeralle

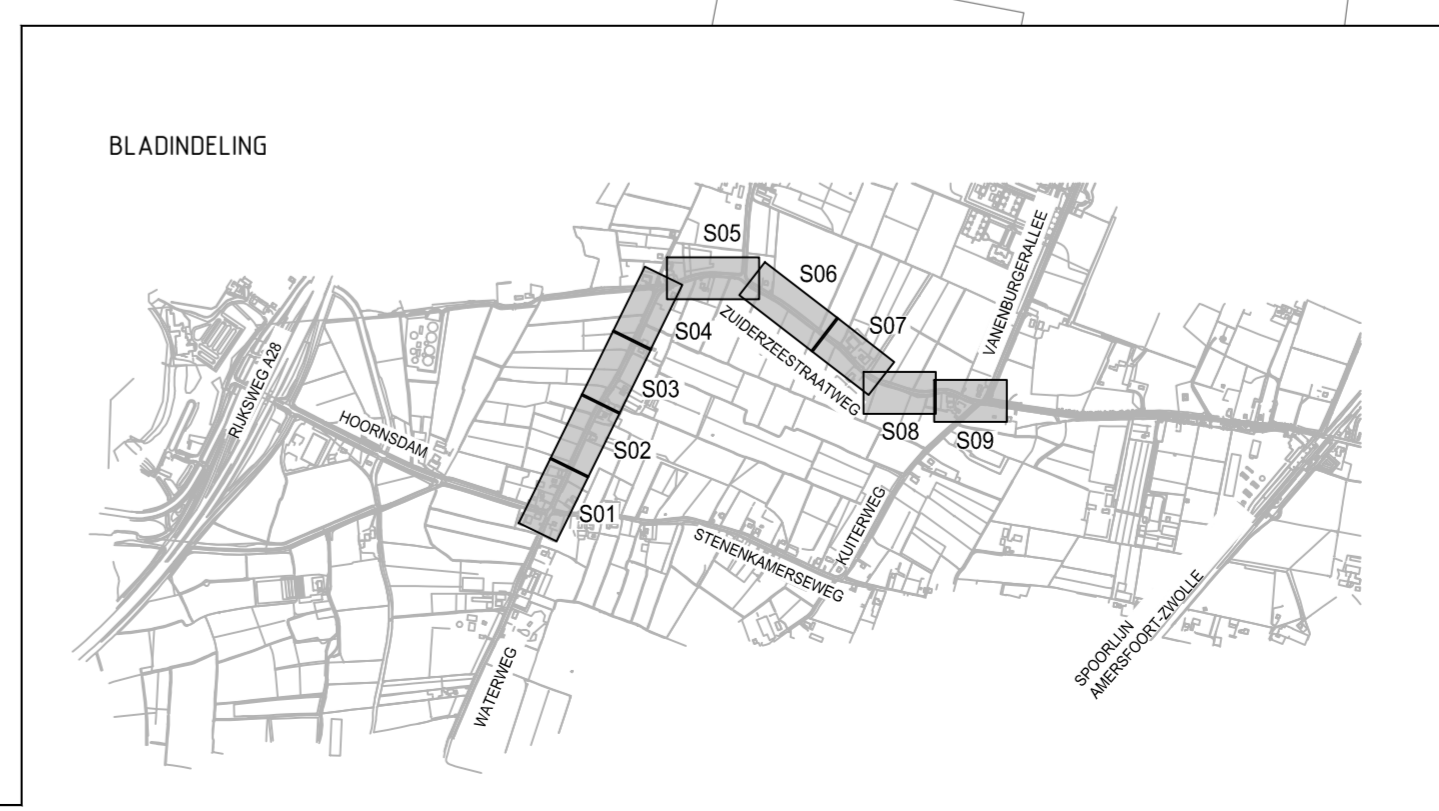

Maten in meters, materialen in mm
Hoogsmaten in meters Lov. N.A.P.

| | | | | | |
|---|---|------|------|--------|---------------------|
| | | | | | |
| Wp: | Omschrijving wijziging | Gst. | Gec. | Goedg. | Datum |
| PROJECT | Waterweg Zuidzerstraatweg Putten | | | | NUMMER - 616046 |
| OPDR.GVR: | Gemeente Putten | | | | STATUS - Concept |
| ONDERWERP | Eindconcept | | | | SCHAAK - 1:200 |
| | | | | | FORMAAT - A1 |
| | | | | | NUMMER - 12-04-2017 |
| Kantoor Almere Edvard Munchweg 14c 1328 MA Almere Postbus 1328 1300 BR Almere Tel. 036 5393930 | | | | | S09 |