

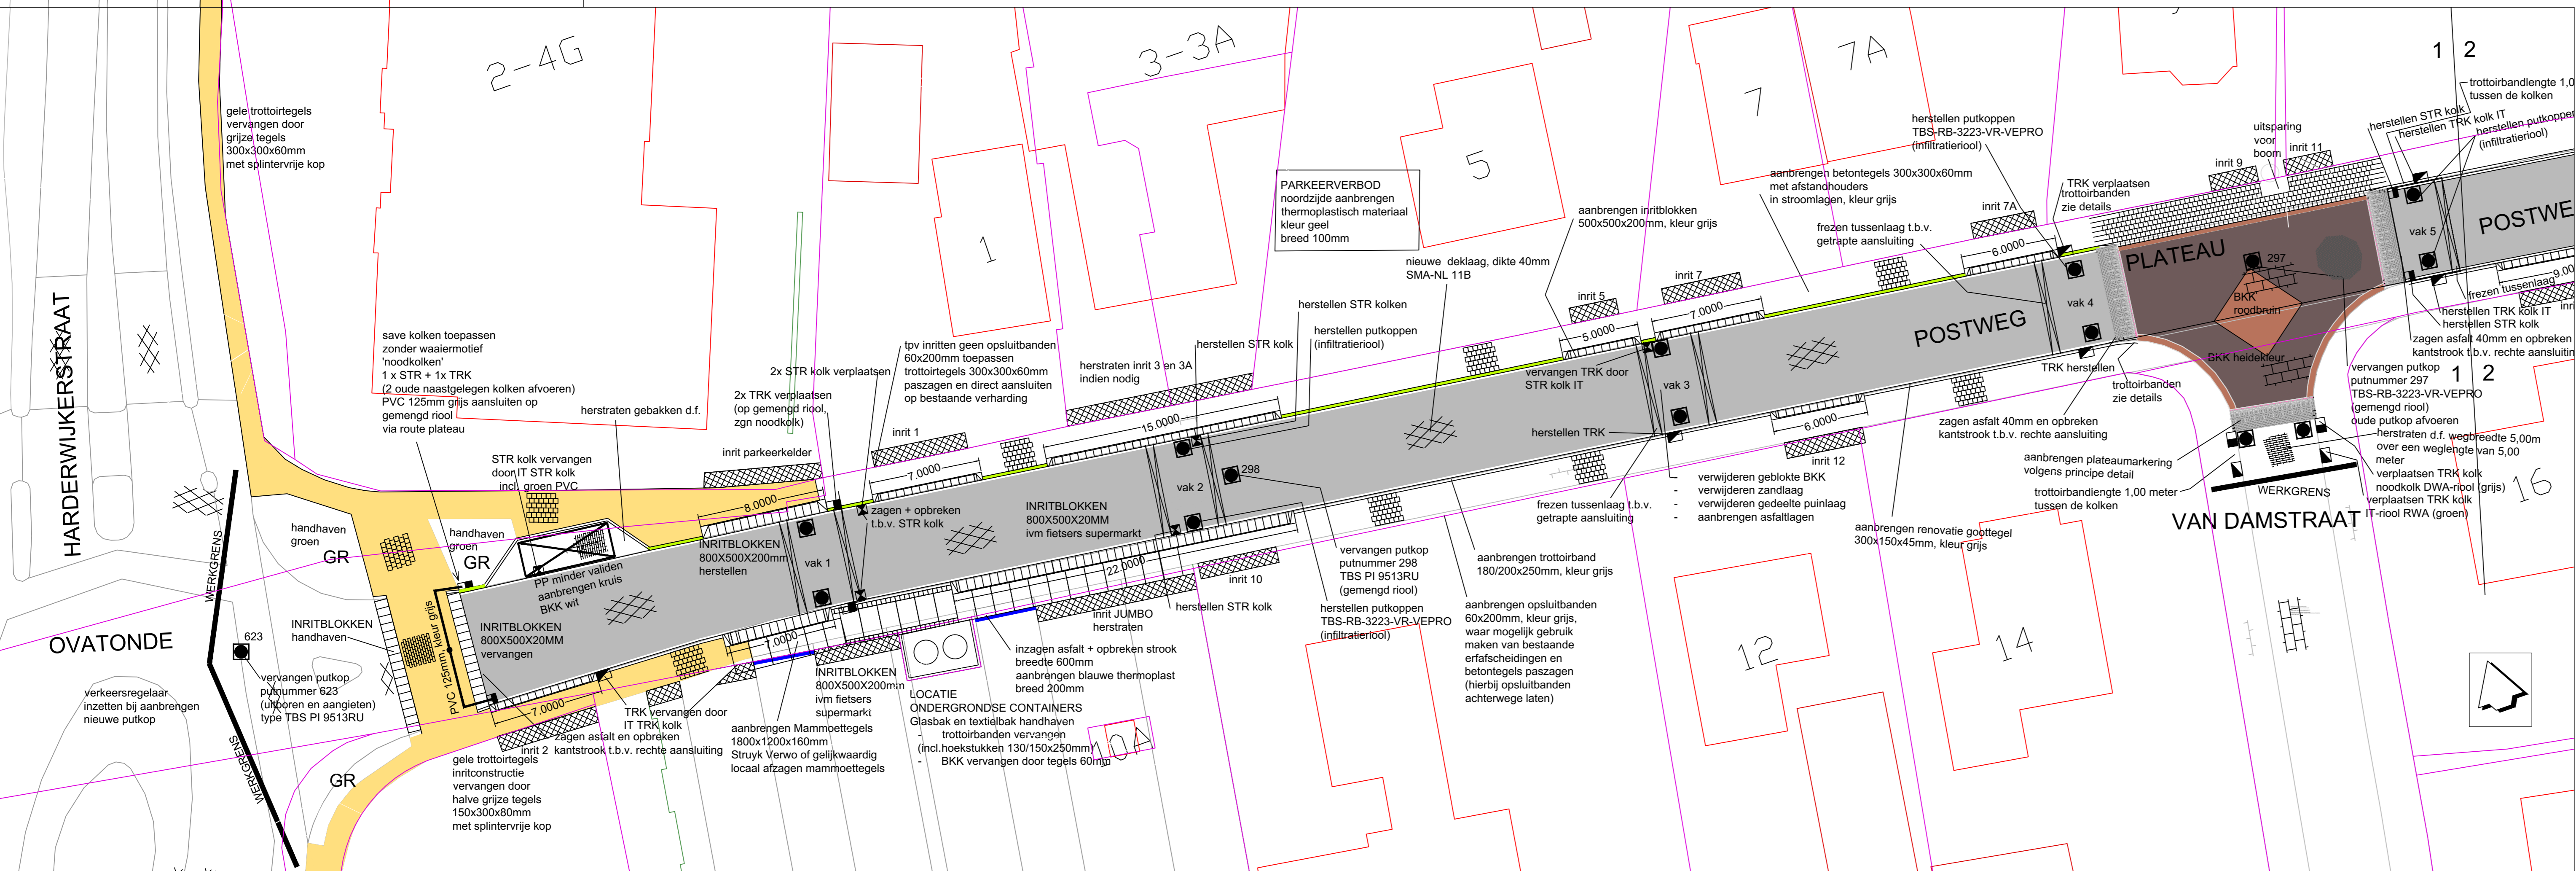
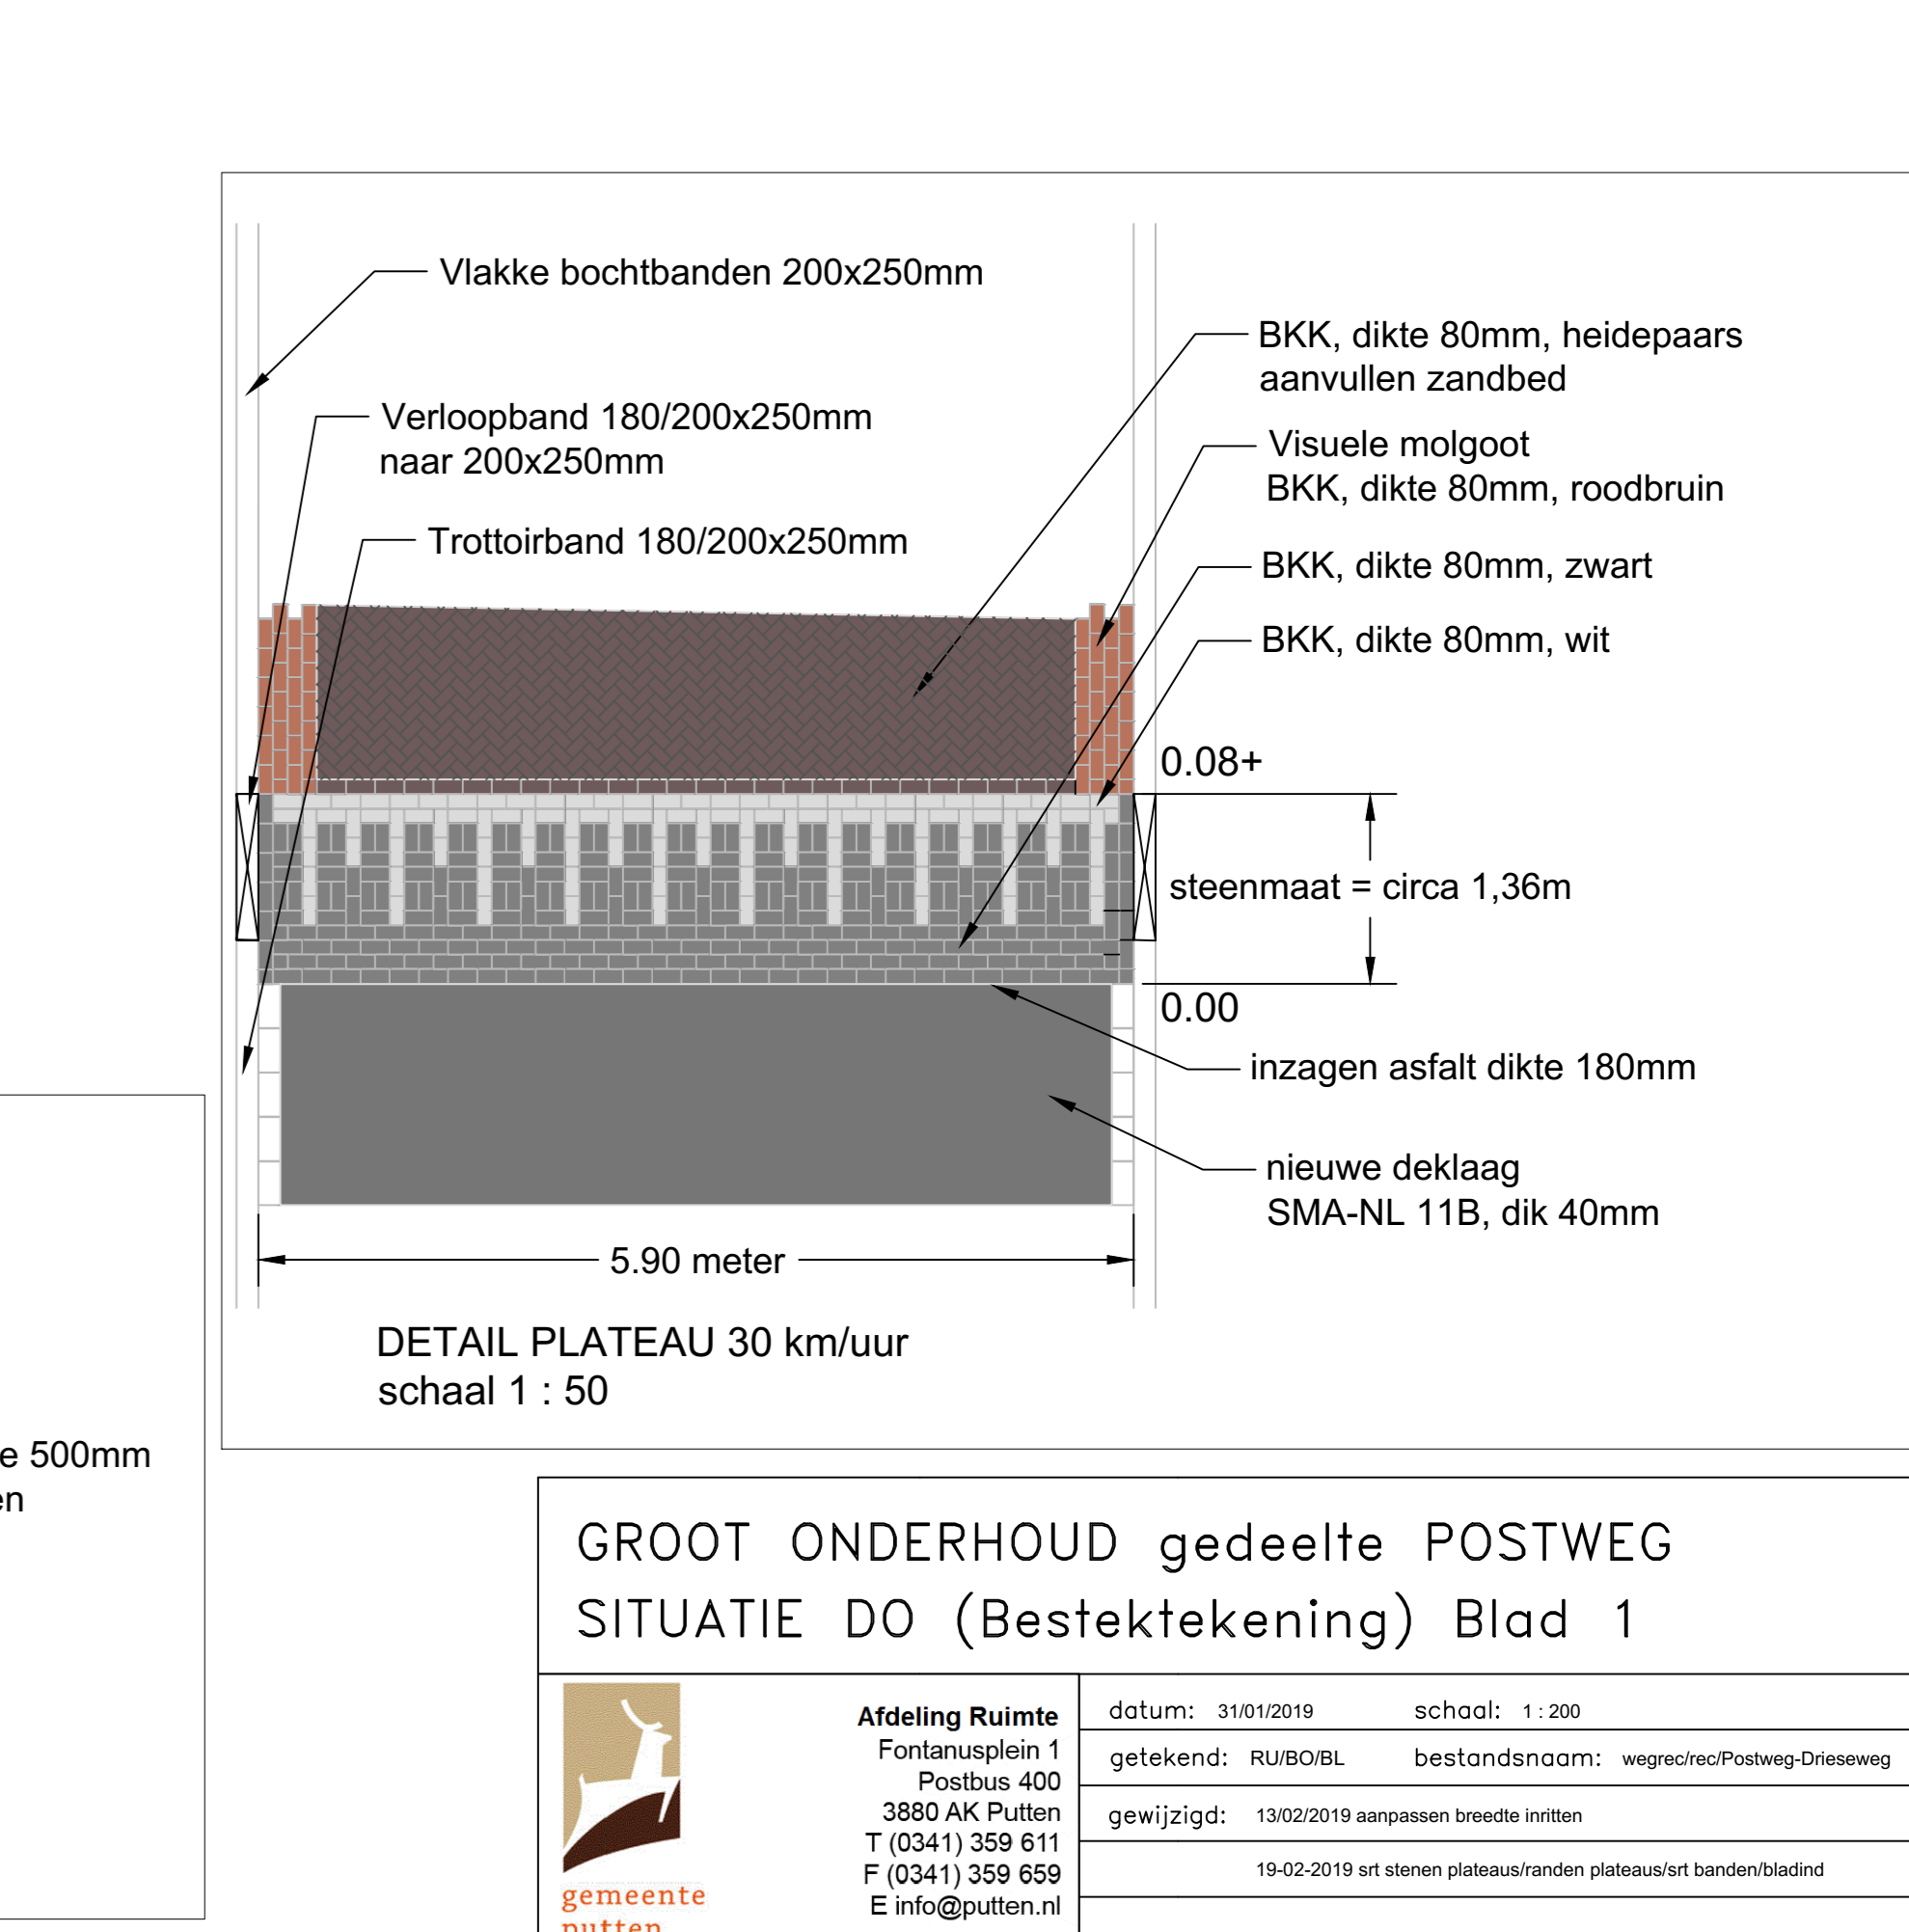
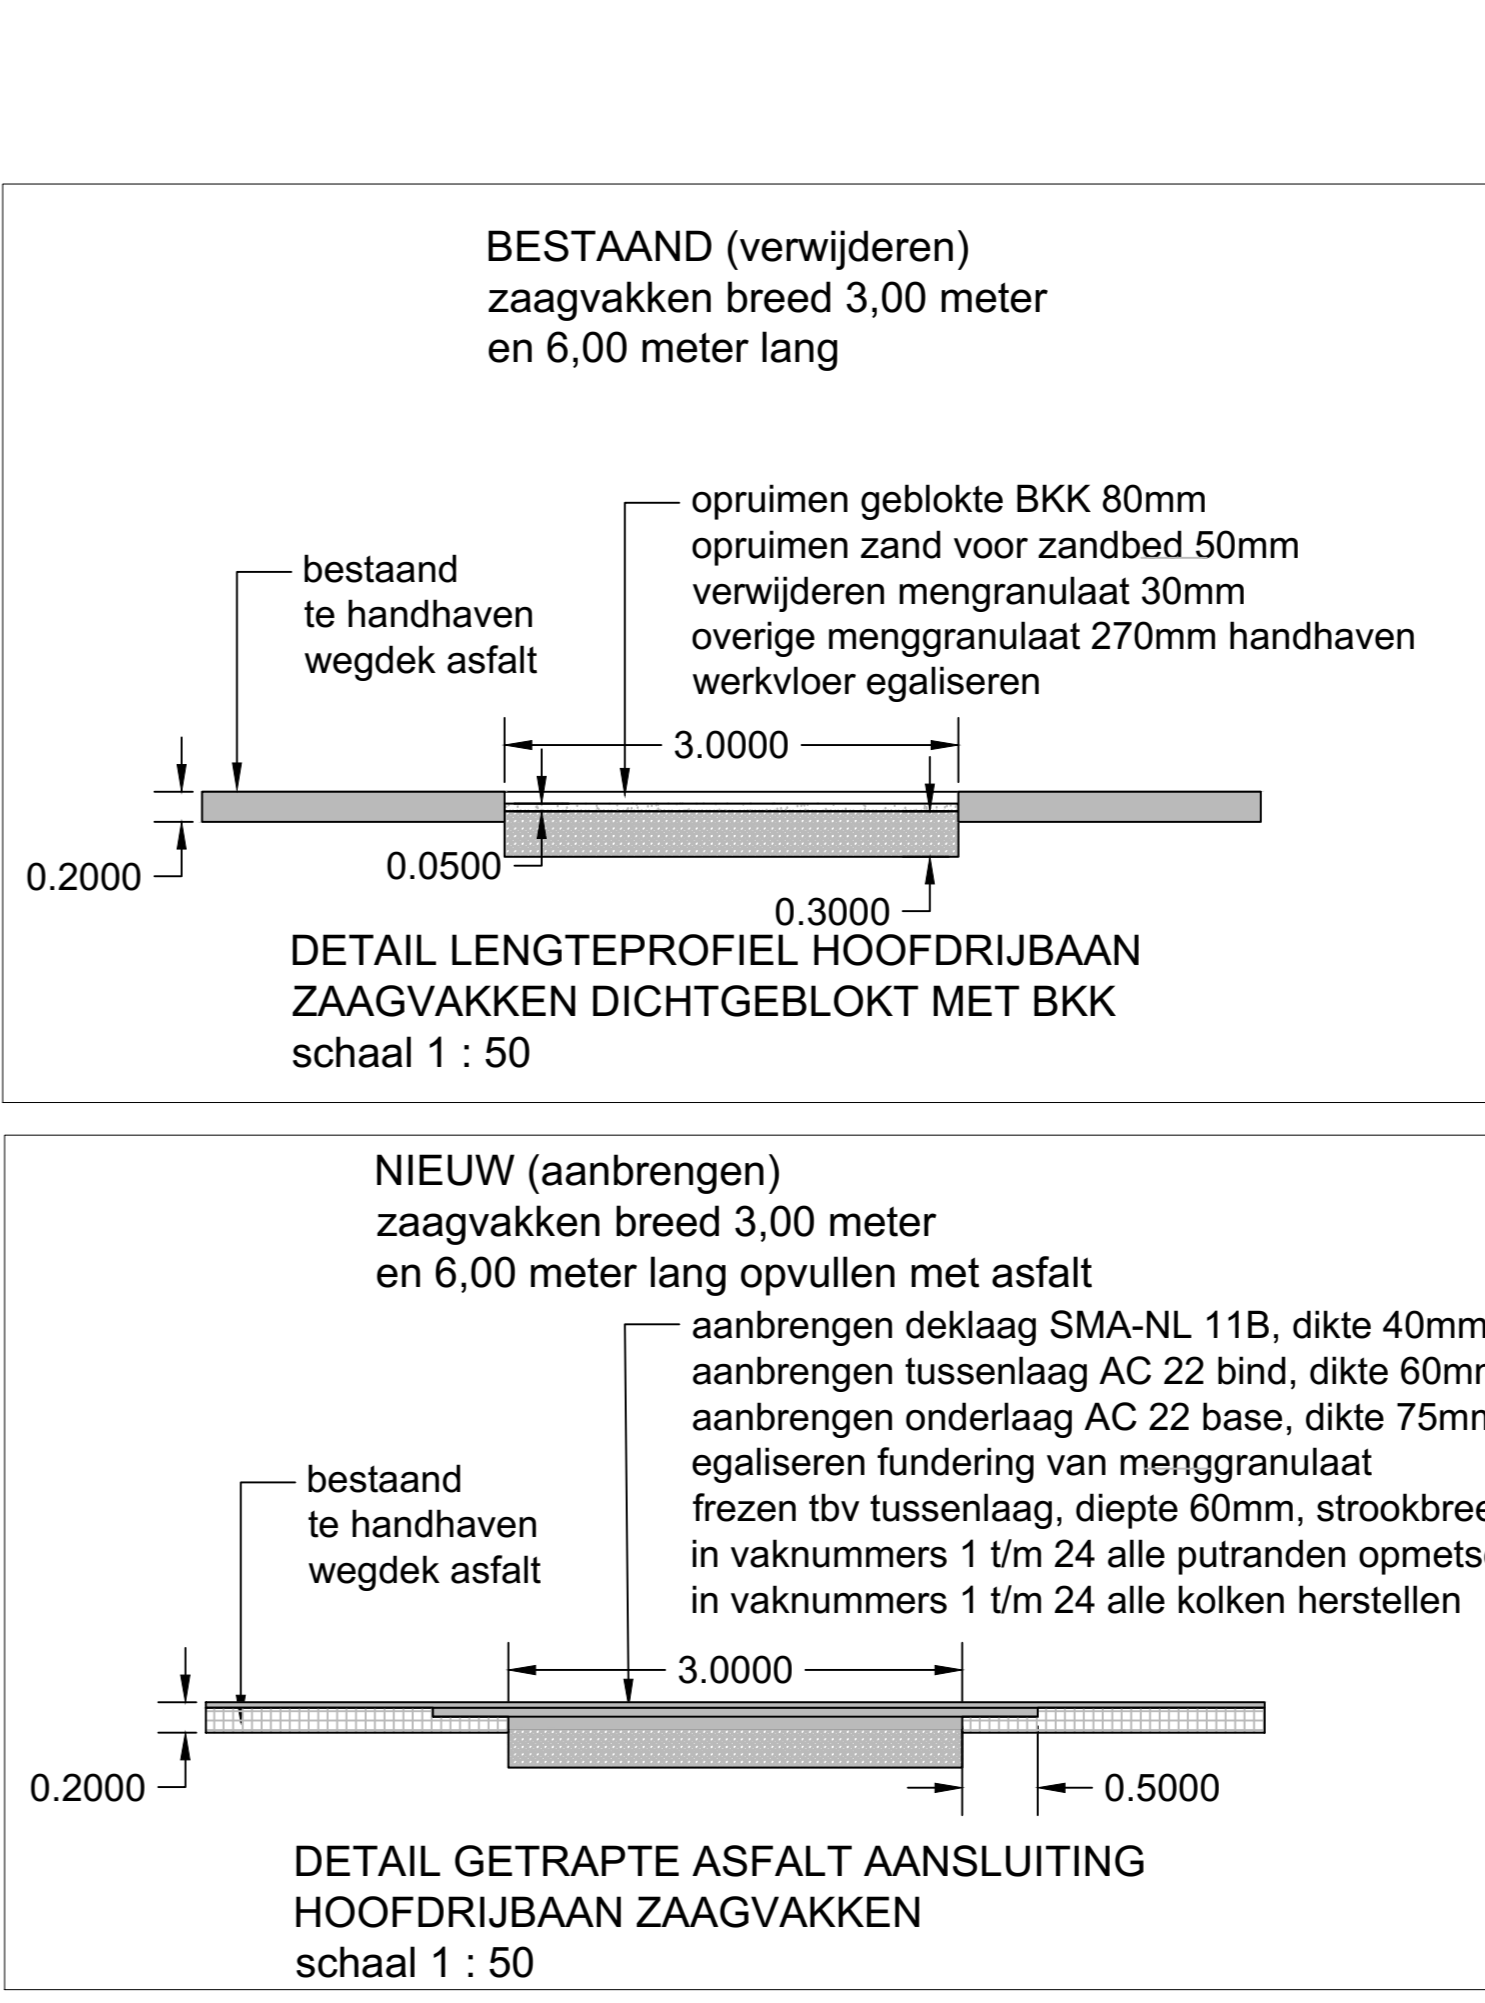


BOVENAANZICHT POSTWEG HUISNUMMERS 15 t/m 29 EN 16 t/m 38

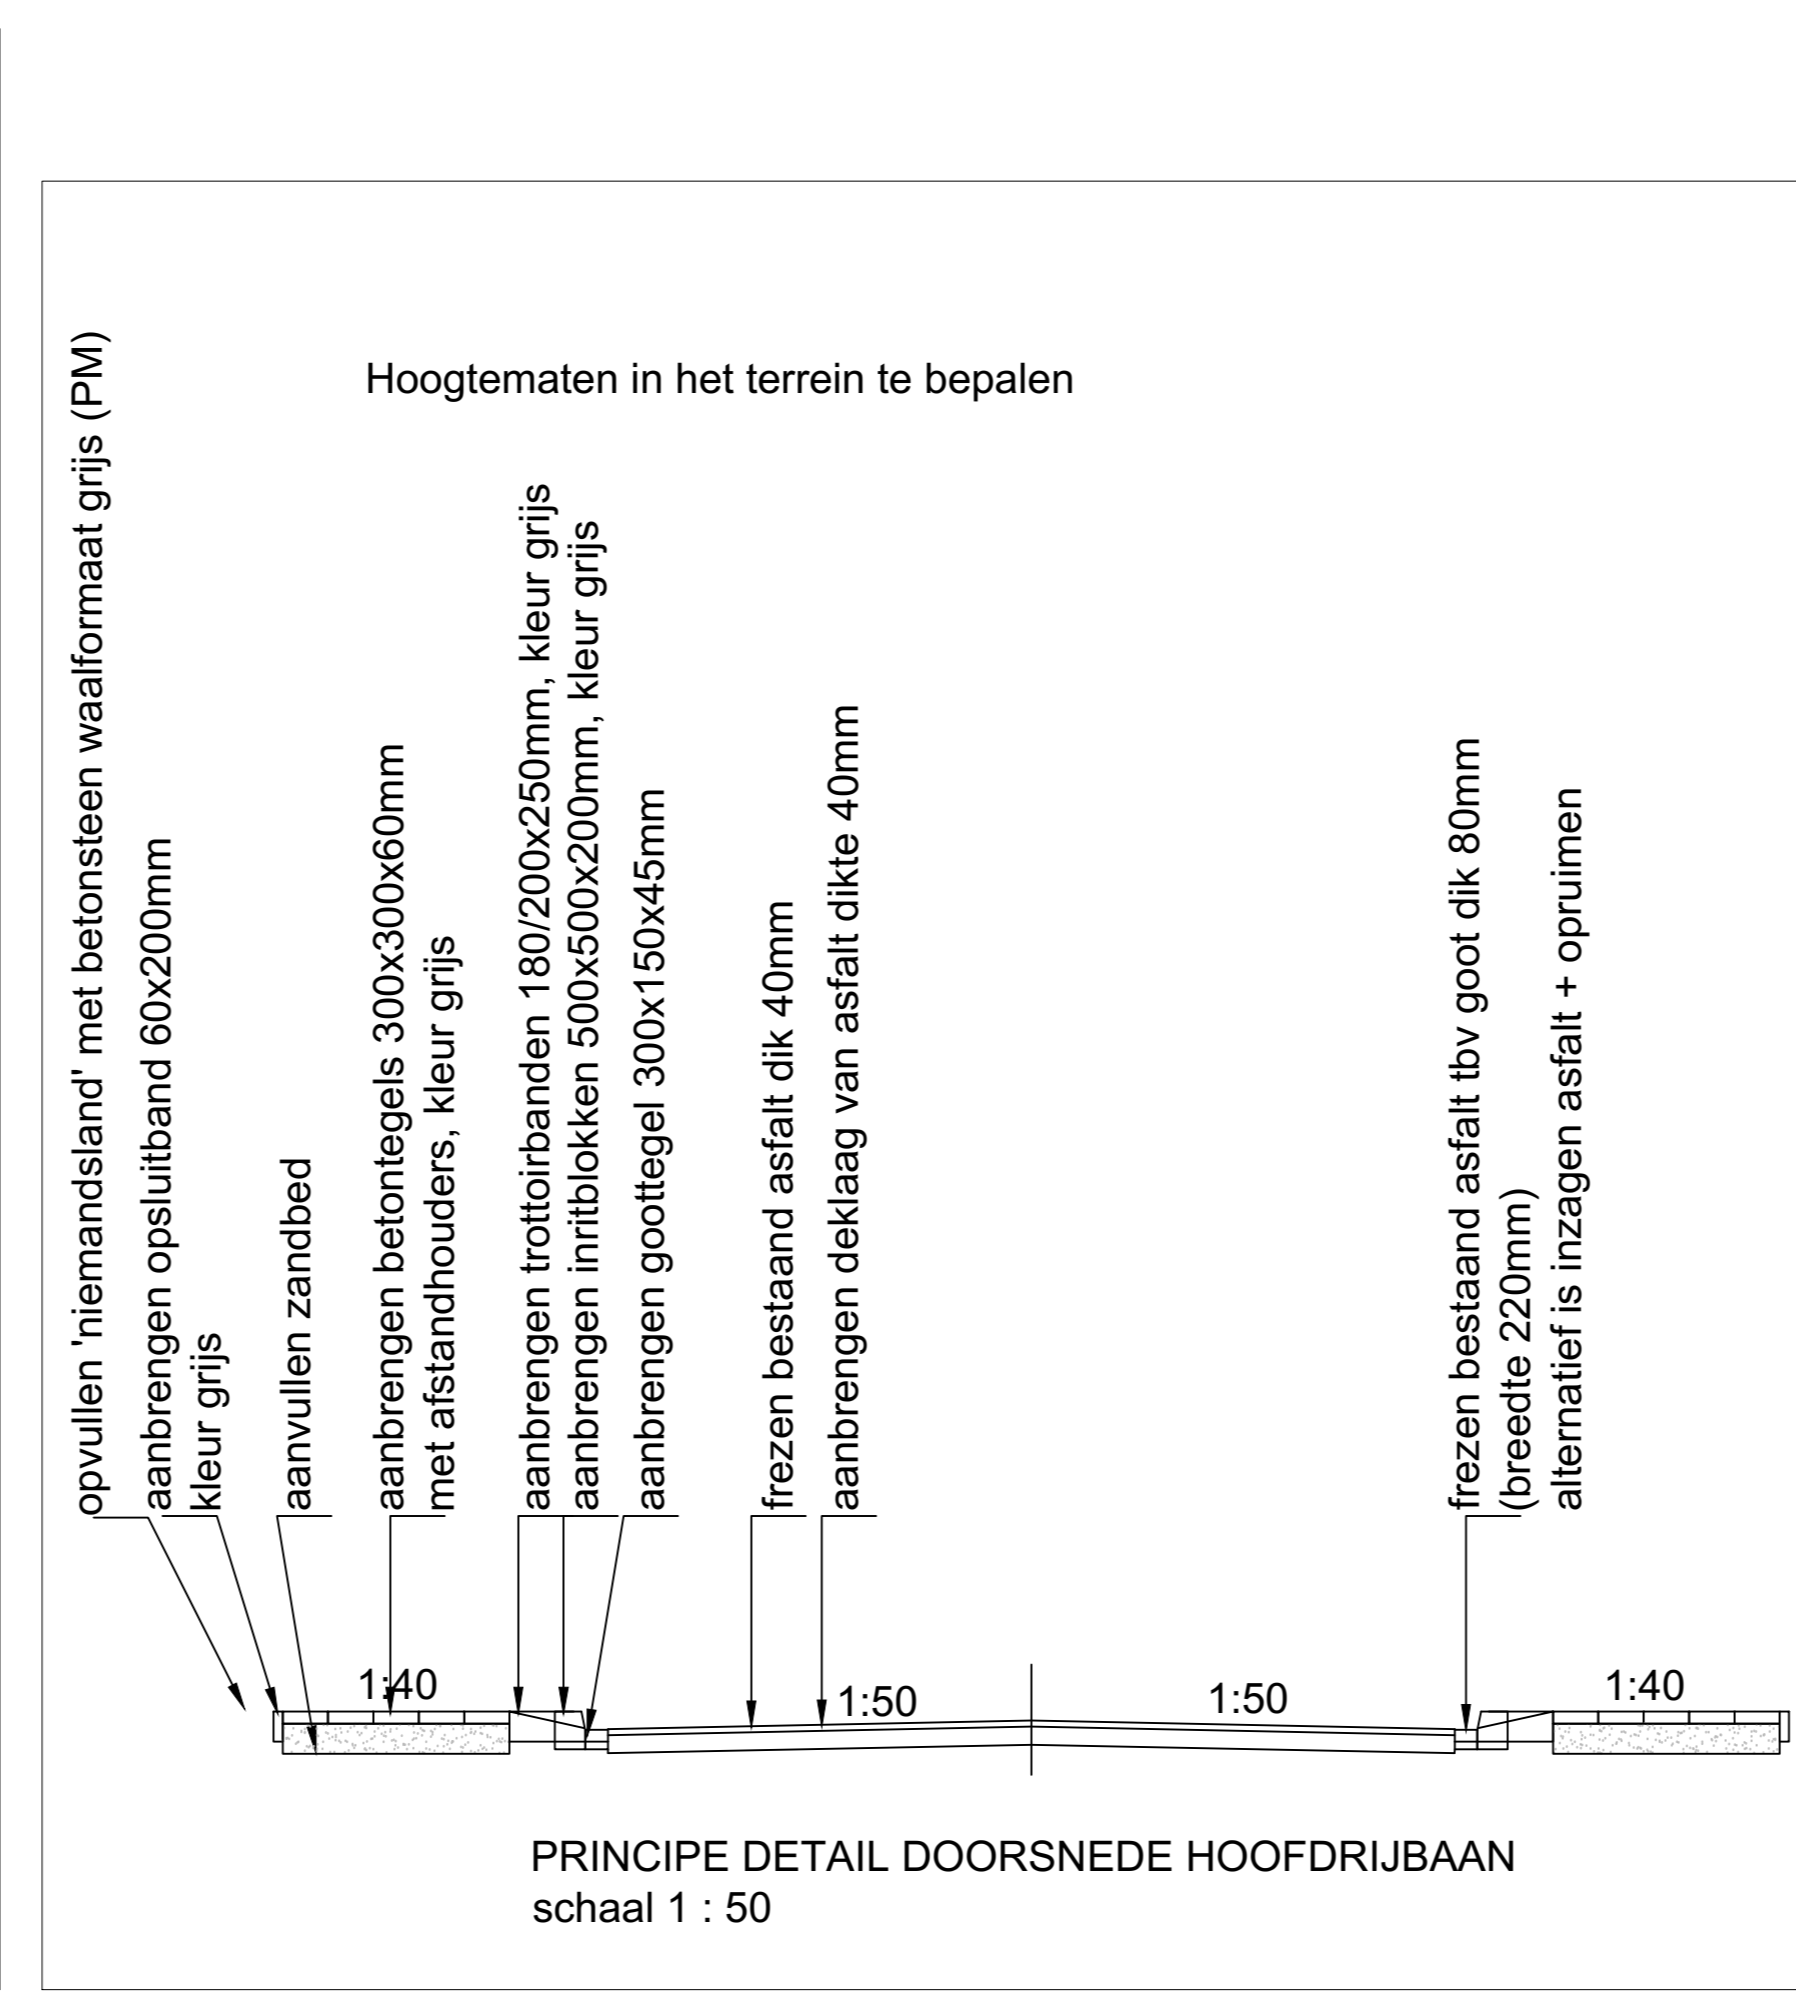


BOVENAANZICHT POSTWEG HUISNUMMERS 1 t/m 9 EN 2 t/m 14

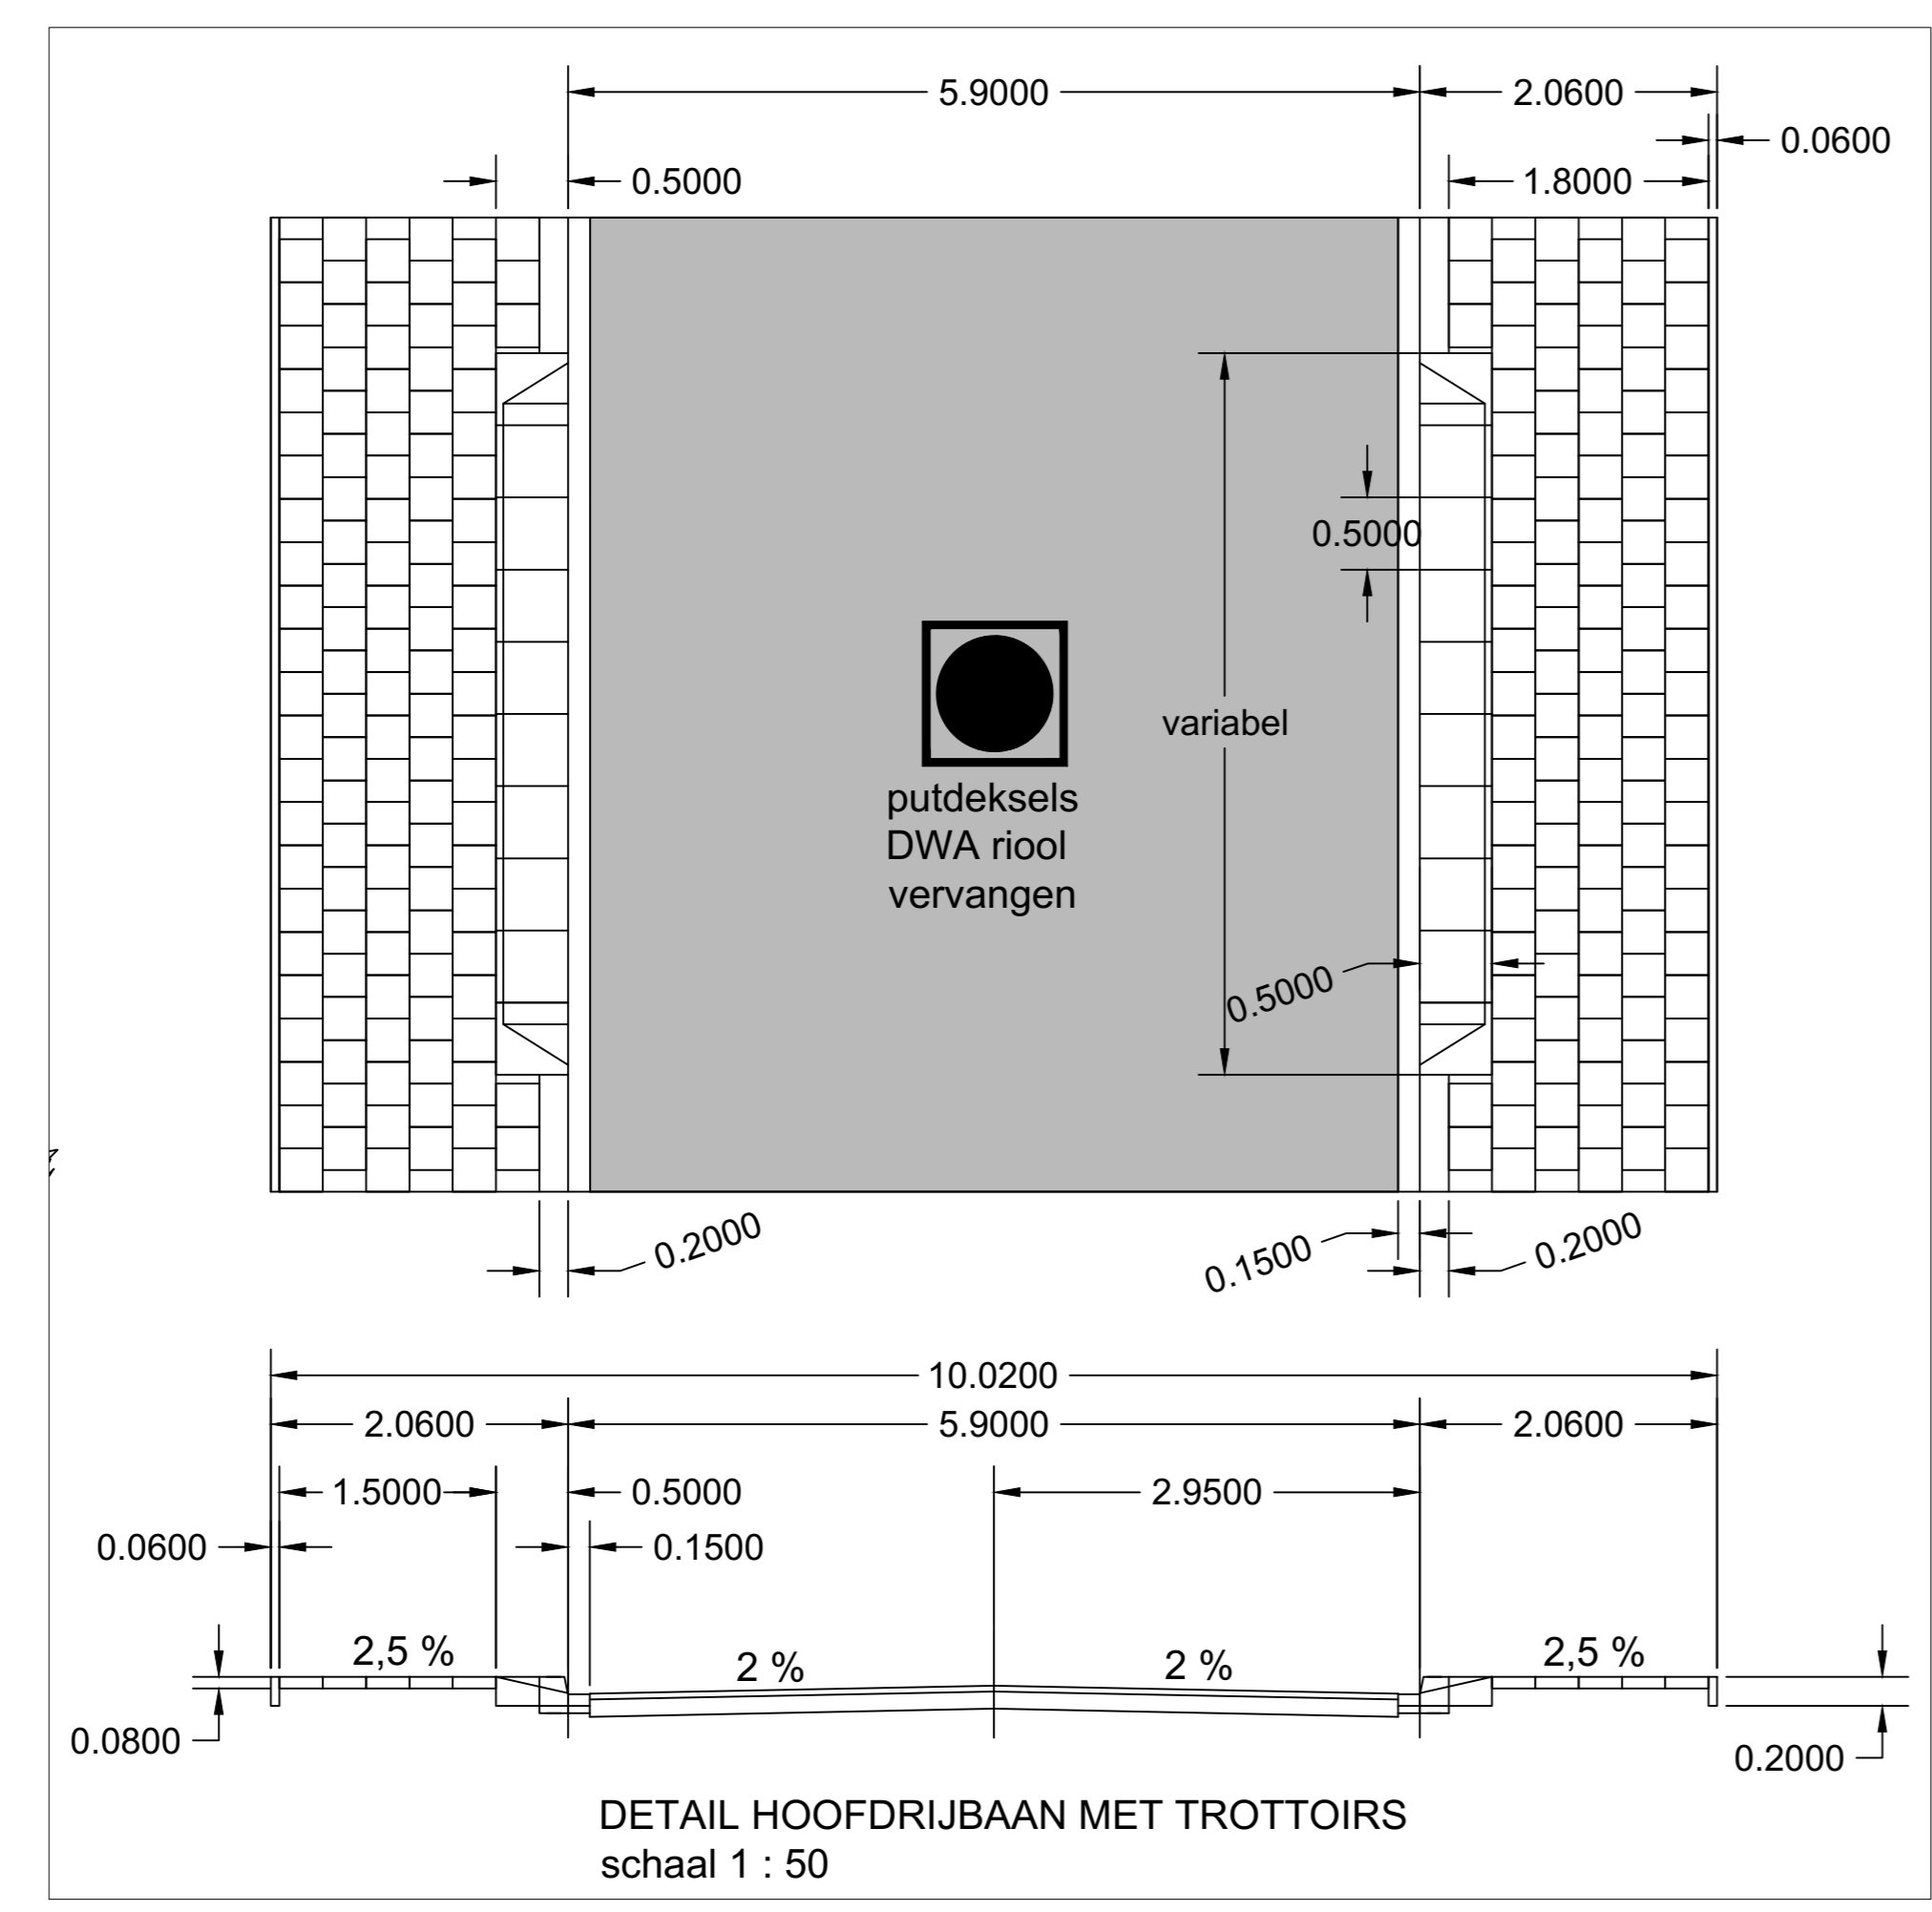

**VERKLARING**

	WERKGRENS		AANBRENGEN OPSTELBAND 60x200mm
	AANBRENGEN ASFALTOESTRUCTIE SMA-NL 11B, dikte 40mm		AANBRENGEN VERLOOPBAND 130x150x250mm naar 150x250mm
	AANBRENGEN ASFALT IN FREESTRAP		HERSTELLEN BESTAANDE PUTKOPPEN IN TROITROIS TBS-RB-3223-VR-VEPRO GEMENGD RIJOL
	AANBRENGEN 150x300x80mm IN UTTRITCONSTRUCTIE		VERVANGEN PUTKOPPEN DOOR TBS-PI 9513RU GEMENGD RIJOL
	HERSTRATEN STRAAT-BAKSTENEN IN PARKEERPLAATS		AANBRENGEN ASFALT ONDERLAGEN EN TUSSENLAGEN
	AANBRENGEN BETONTEGELS 300x300x60mm IN TROTTOIRS		HERSTRATEN BAASTENEN d.f. IN ZWEGEN
	AANBRENGEN BKK DIK 80mm IN PLATEAU'S HEIDEPAAIS		AANBRENGEN BKK WIT RIJOL IN PARKEERVAKEN
	AANBRENGEN BKK DIK 80mm IN TROTTOIRS		AANBRENGEN BLAUWE THERMOPLAST BREEK 0,2 M OP ASFALT
	AANBRENGEN BKK 50mm ROODBRUIN IN STRATENLAGEN		AANBRENGEN BKK ZWART EN WIT IN OPITTEN PLATEAU'S
	VERVANGEN TROTTOIRTEGELS GEEL DOOR GRUIS		BESCHERMEN AFZETTEN GROEN
	HERSTELLEN/AANBRENGEN VERHARDING IN TROTTOIRS		TRK KOLK OP DWA-RIJOL (indien nieuw: SAVE KOLKEN zonder wasmodel)
	VERVANGEN TROTTOIRTEGELS GEEL DOOR GRUIS		TRK KOLK OP DWA-RIJOL (indien nieuw: SAVE KOLKEN zonder wasmodel)
	AANBRENGEN VERLOOPBAND 180x200x250mm naar 200x250mm		TRK KOLK OP IT-RIJOL RWA
	AANBRENGEN INRITBLOKKEN 800x500x200mm		STR KOLK OP IT-RIJOL RWA
	AANBRENGEN TROTTOIRBANDEN 180x200x250mm MET GOOTTEGEL 300x150x45mm		WEGMARKERING THERMOPLASTISCH MATERIAAL
	AANBRENGEN MAMMOETEGELS (Struyk Verwo of g.) 180x150x45mm		AANBRENGEN BKK BEPAAST KLEUR: ROODBRUIN

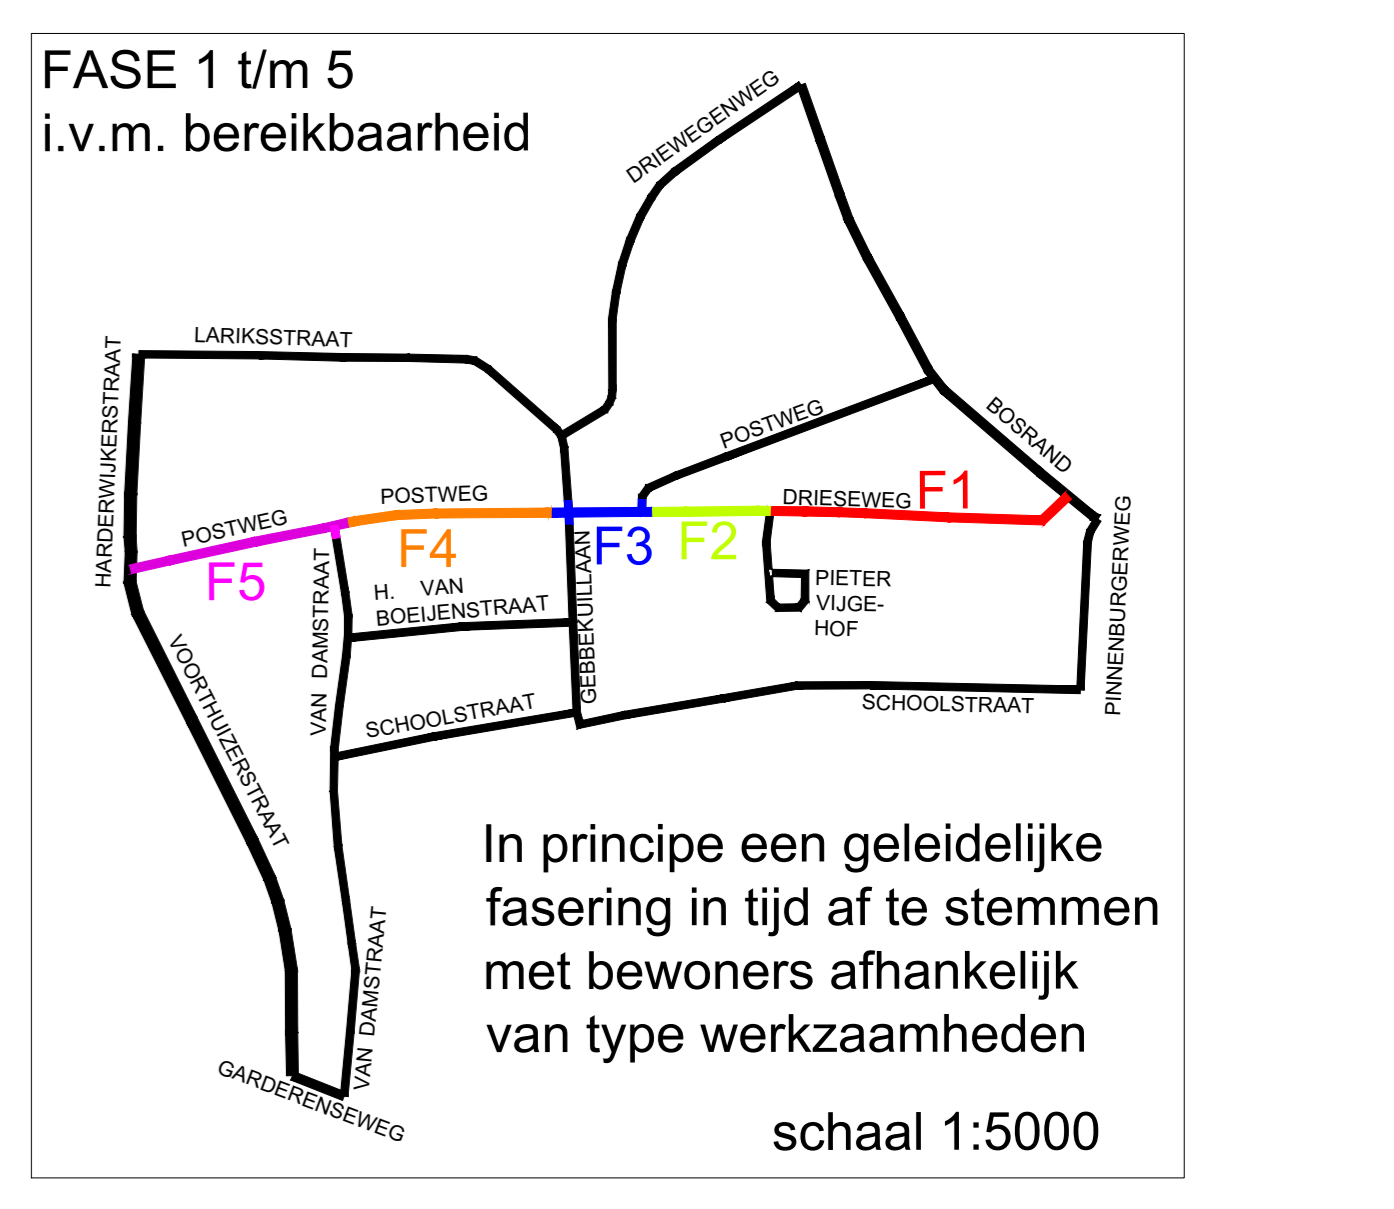

In principe een geleidelijke fasering in tijd af te stemmen met bewoners afhankelijk van type werkzaamheden

schaal 1:5000