


Visiekaart concept gebiedsvisie Koekamperweg

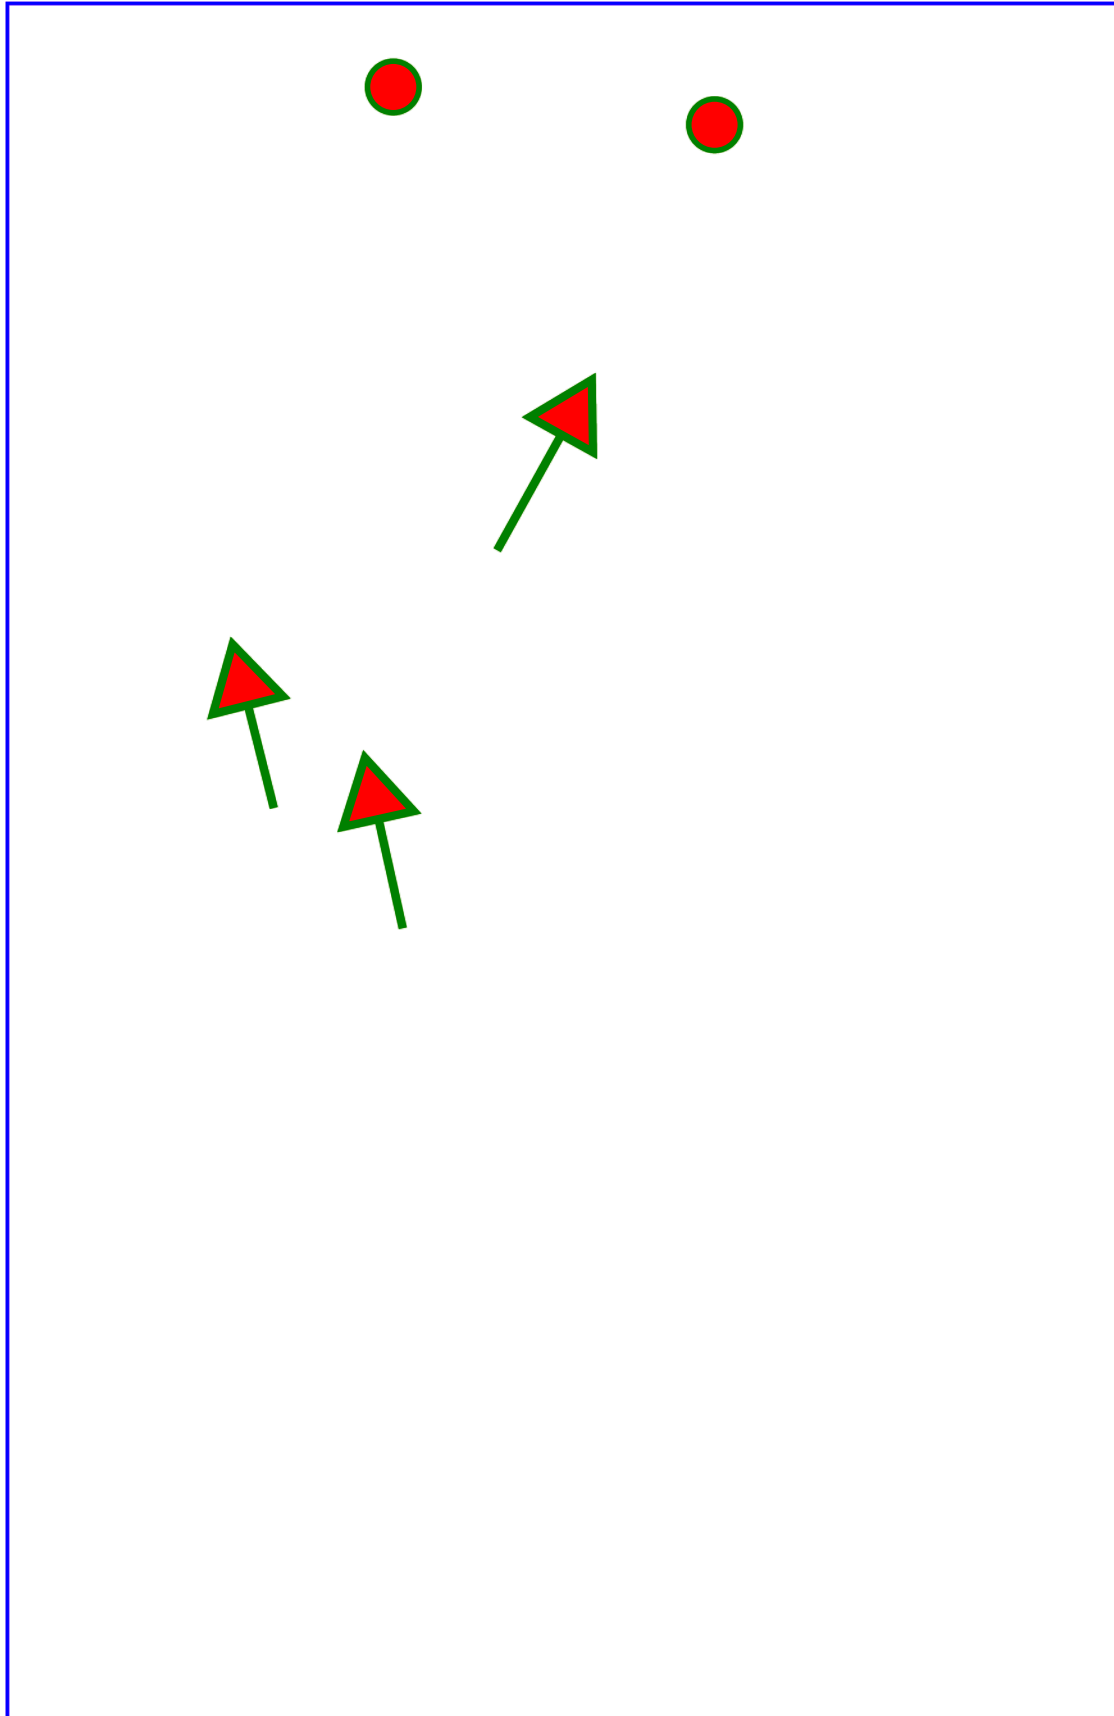

LEGENDA

-  Uitbreidingslocatie voor bestaande bedrijven
-  Voorkeurslocatie woningbouw vanuit functieverandering
-  Reservelocatie woningbouw vanuit functieverandering
-  Uitbreidingslocatie voor bestaande bedrijven, geen bebouwing



- Landschappelijke versterking gewenst
- Landschappelijke versterking vereist bij uitbreiding bedrijven
- Mogelijkheden bekijken aanleg wandelpad
- Mogelijke aansluiting wandelpad op bebouwde kom