








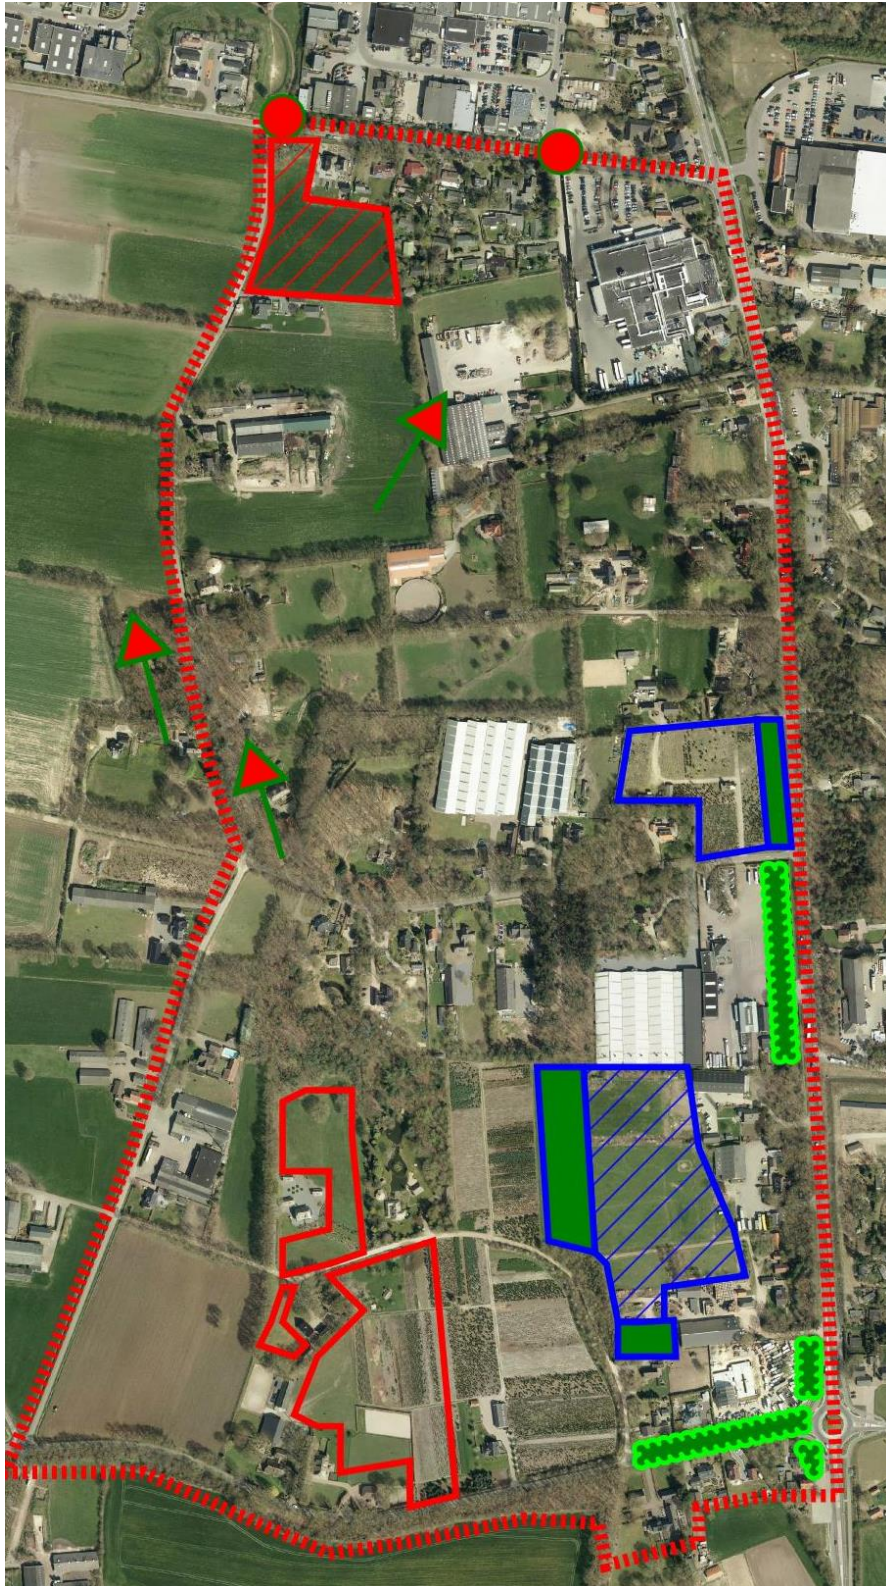

Visiekaart gebiedsvisie Koekamperweg



LEGENDA

- | | | | |
|---|--|---|--|
|  | Uitbreidingslocatie voor bestaande bedrijven |  | Landschappelijke versterking gewenst |
|  | Voorkeurslocatie woningbouw vanuit functieverandering |  | Landschappelijke versterking vereist bij uitbreiding bedrijven |
|  | Reservelocatie woningbouw vanuit functieverandering |  | Mogelijkheden bekijken aanleg wandelpad |
|  | Uitbreidingslocatie voor bestaande bedrijven, geen bebouwing |  | Mogelijke aansluiting wandelpad op bebouwde kom |