


### Legenda

- Bestaande bebouwing
- Perceelsgrens
- Bestaande Gasleiding
- Rijbaan: asfaltverharding
- Rammelstrook: materiaal n.t.b.
- Middengeleider (niet overrijbaar): materiaal n.t.b.
- Geleider (overrijbaar): materiaal n.t.b.
- Hermbeton
- Berm
- Haag
- Fietspad: beton
- Inrijbaan: betonstraatstenen
- Wegdekreflectoren
- Optioneel: vrijliggend fietspad tussen Waterweg / Vanenburgertee

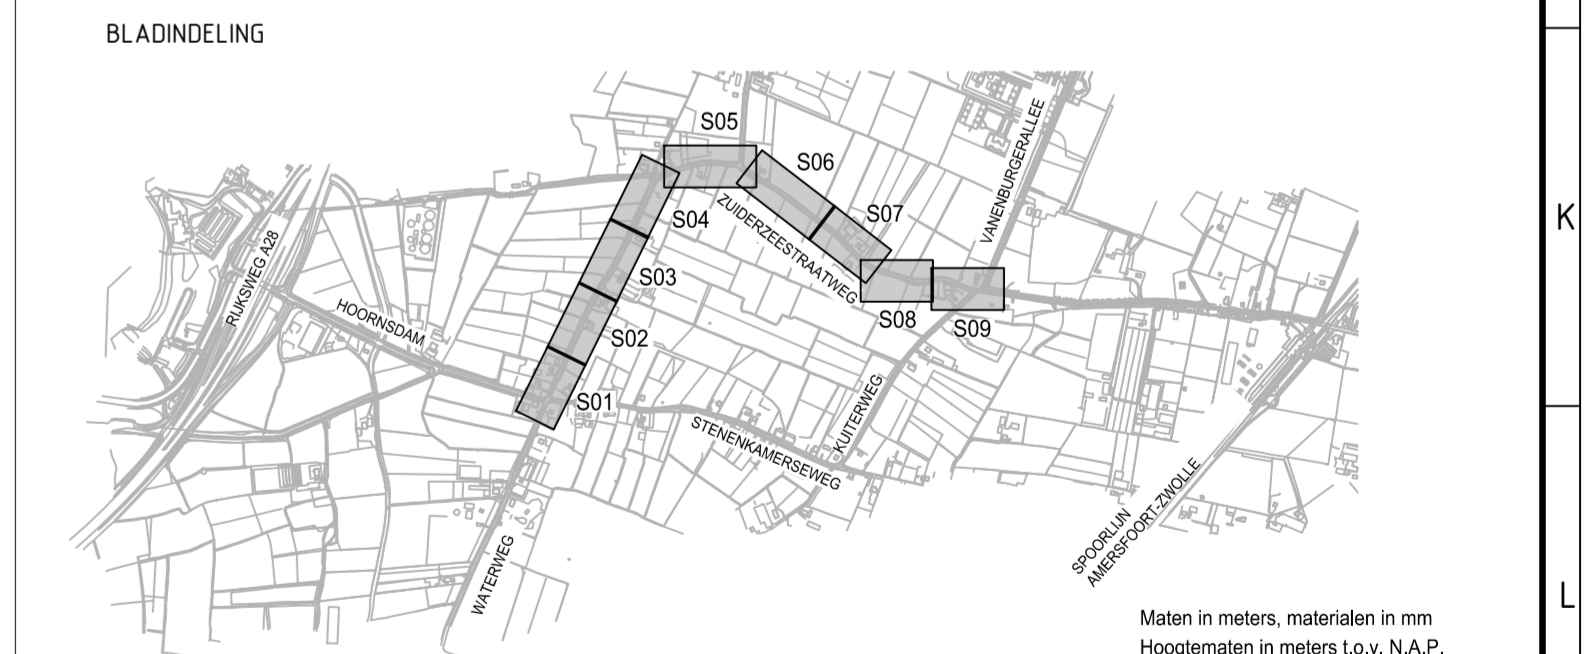

PROJECT		NUMMER - 616049	
WATERWEG Zuiderzeestraatweg		STATUS - Concept	
OPDR.GEV. Gemeente Putten		SCHAL - 1:200	
ONDERWERP Eindconcept		FORMAT - A1	
		DATUM - 12-04-2017	
		Koster Almere Eiland Meeuwweg 14 1328 MA Almere Postbus 1528 1302 BH Almere Tel. 036 535930	
Specialisten Infrastructuur en Openbare Ruimte		BLAD <b>S06</b>	