


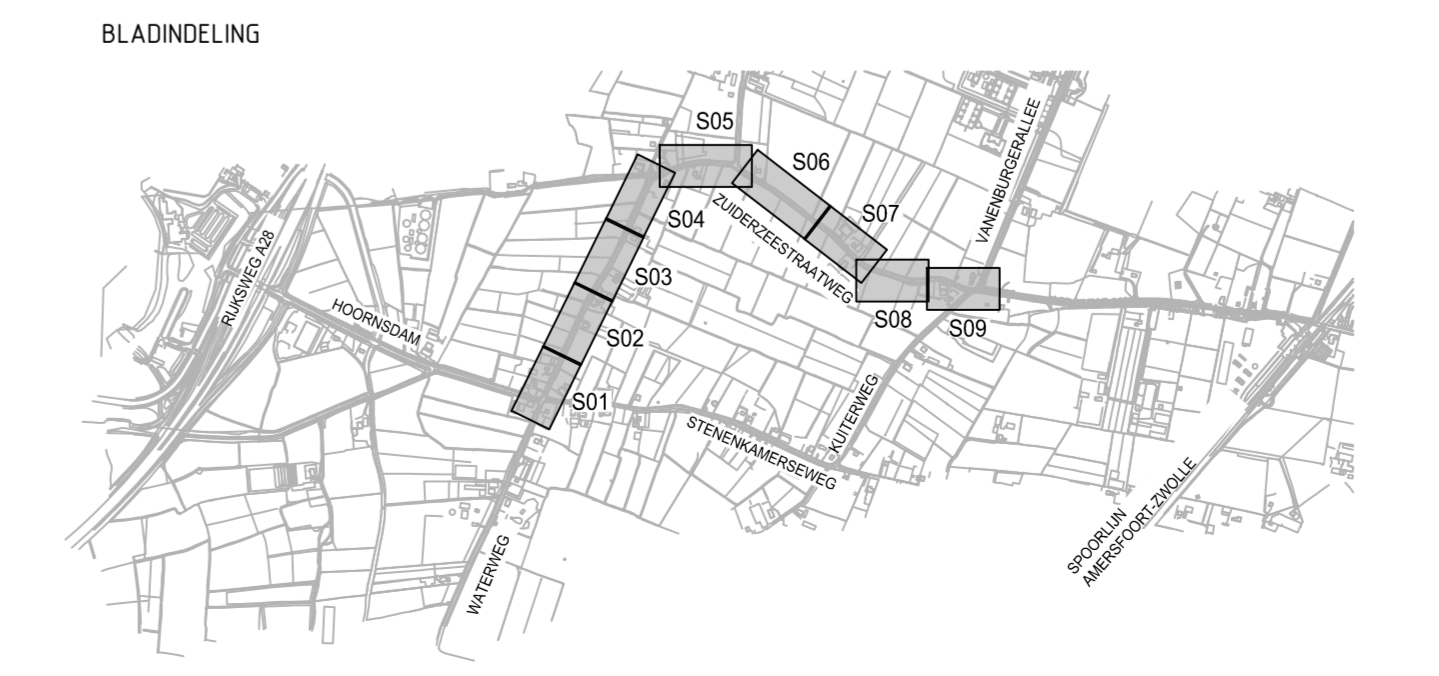

Legenda

	Bestaande bebouwing		Berm
	Perceelsgrens		Haag
	Bestaande Gasleiding		Fietspad: beton
	Rijbaan: asfaltverharding		Inritten: betonstraatstenen
	Rammelstrook materiaal n.l.b.		Wegdekreflectoren
	Middengeleider (niet overrijdbaar) materiaal n.l.b.		
	geleider (overrijdbaar) materiaal n.l.b.		
	Bembeton		



Maten in meters, materiatellen in mm
Hoogsmaten in meters Lov. N.A.P.

Wk.	Omschrijving wijziging	Gut.	Gec.	Goedg.	Datum

PROJECT: **Waterweg Zuiderzeestraatweg**
 OPDR.GVR: **Gemeente Putten**
 ONDERWERP: **Eindconcept**

Get. : AvdK
 Gec. : ED
 Goedg. :

NUMMER : 616046
 STATUS : Concept
 SCHIJAAL : 1:200
 FORMAAT : A1
 DATUM : 12-04-2017

BLAD
S04

Kantoor: Almere
 Edward Munchweg 14c
 1328 MA Almere
 Postbus 1328
 1300 BR Almere
 Tel. 036 5359300
 Specialisten Infrastructuur en Openbare Ruimte