




PRINCIPE DOORSNEDE A-A
schaal 1:50

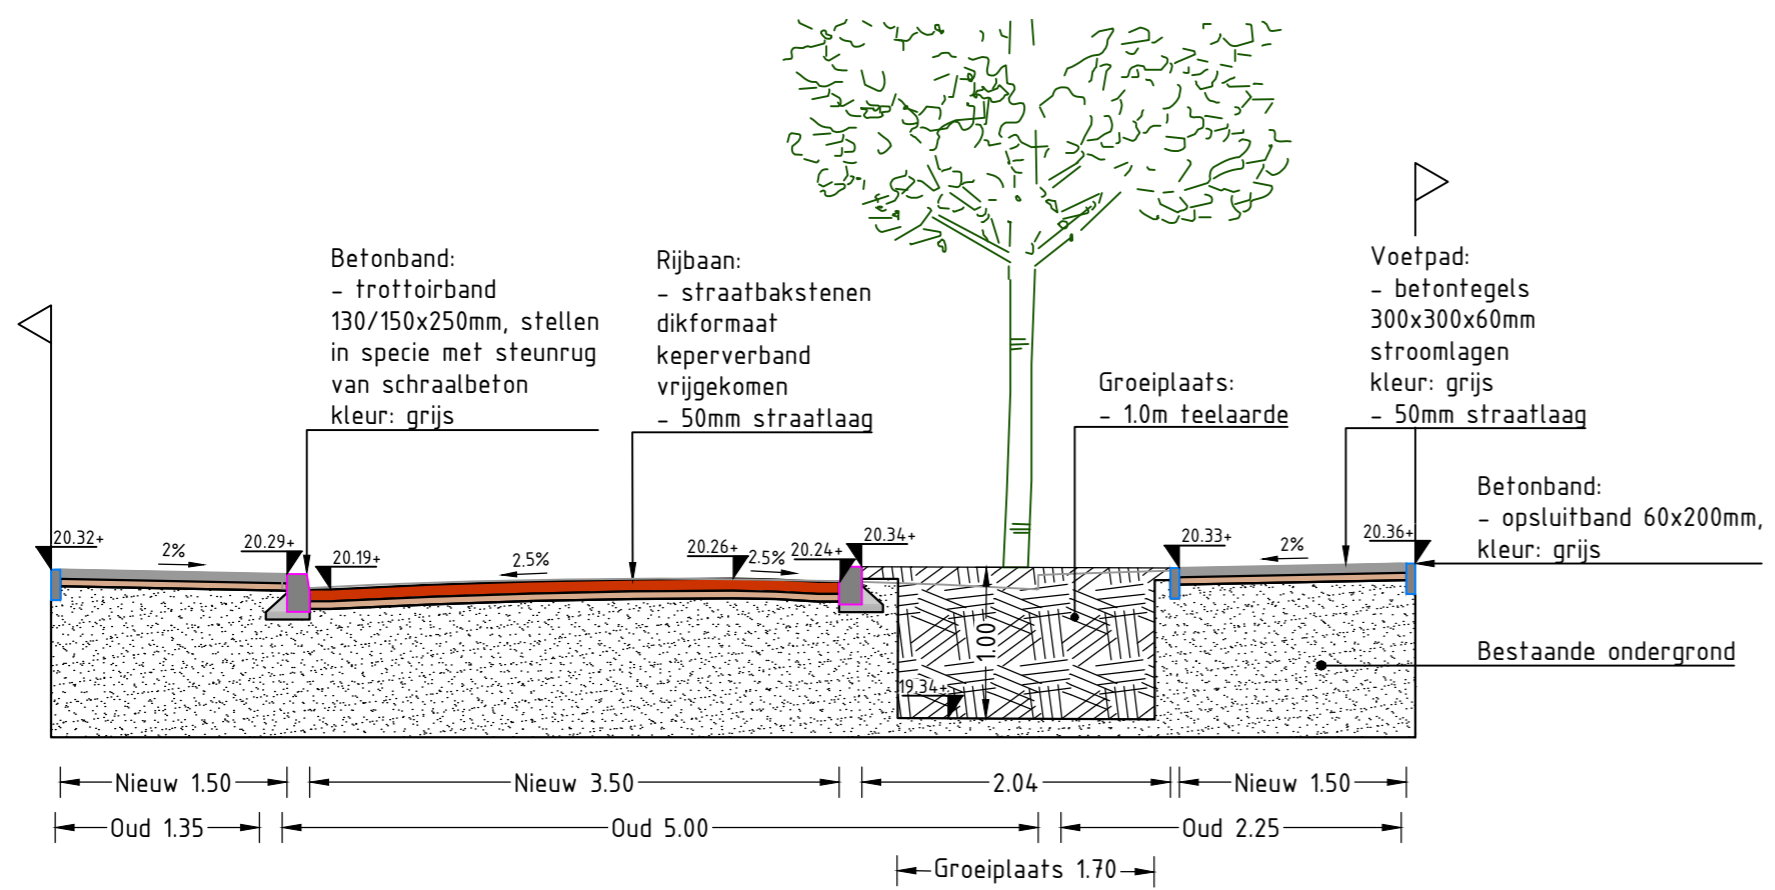

PRINCIPE DOORSNEDE B-B
schaal 1:50

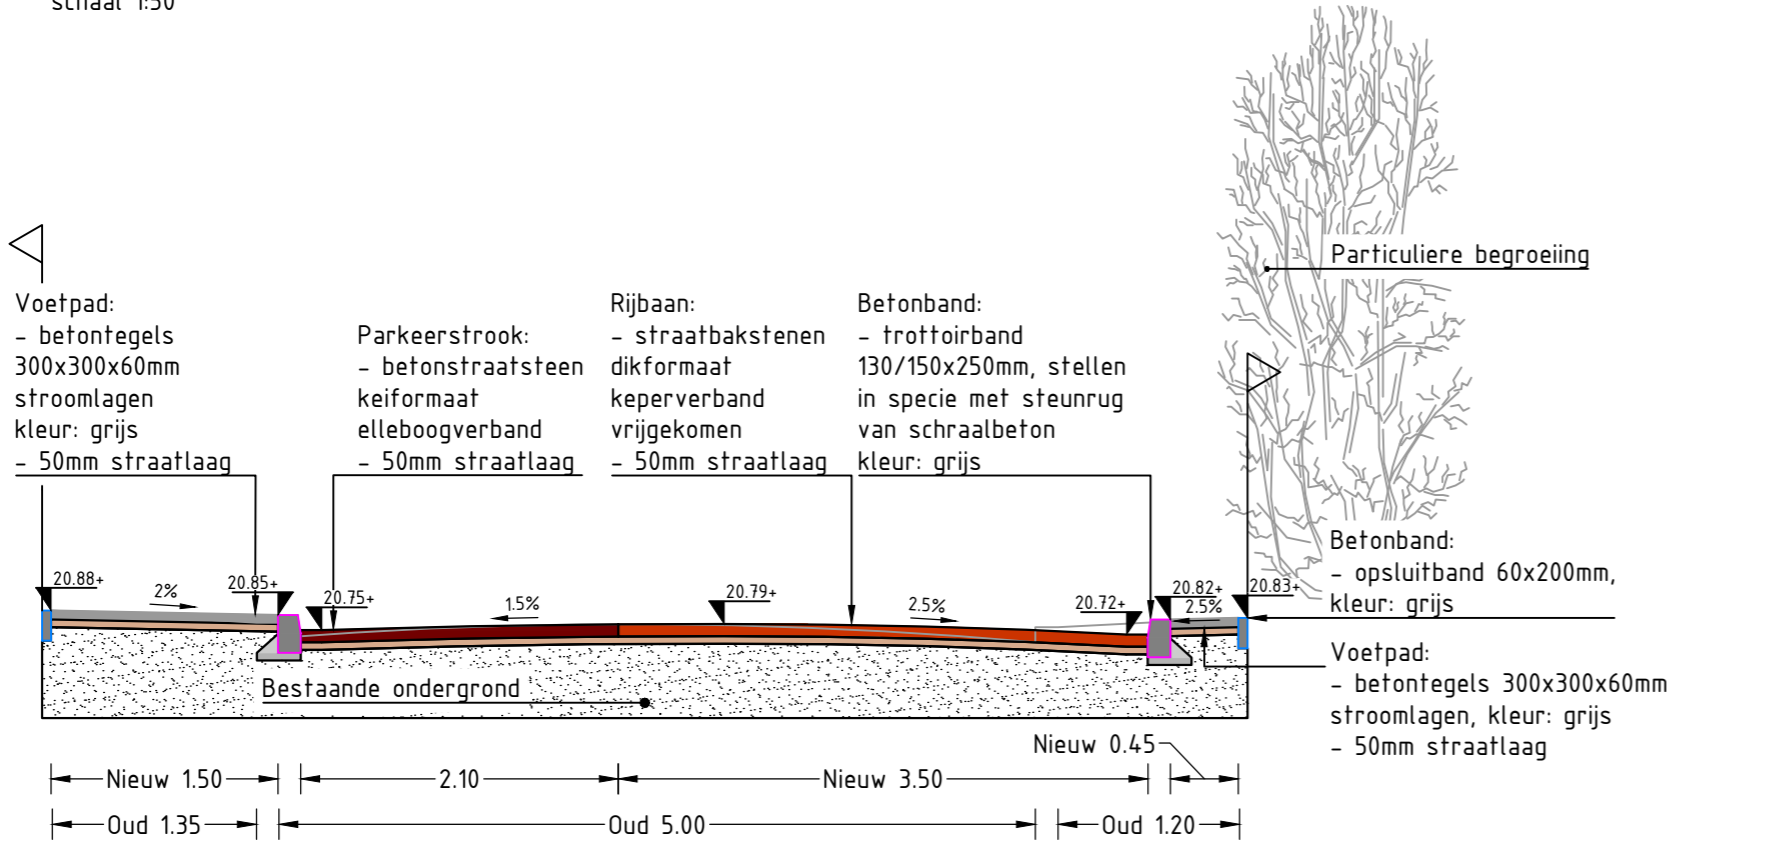

PRINCIPE DOORSNEDE C-C
schaal 1:50

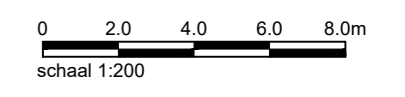

Maten in M, materiaalmaten in MM, hoogtematen in M t.o.v. N.A.P.

Opdrachtgever:
Gemeente Putten

Project:
Groot onderhoud Schoolstraat

Onderwerp:
Nieuwe situatie

Getekend:	M. Prins	Datum:	12-03-2020
Goedgekeurd:	K. van Dijk	Datum:	12-03-2020
Schaal:	1:200	Status:	Concept
Formaat:	A0	Versie:	01
Projectcode:	GPU00120	Soort document:	TEKENING

buro noord

ONDERDEEL VAN:
dagnl.
de adviesgroep

Tekeningnummer:
GPU00120-VO-PR-02-C01