



VOORKEURS-VARIANT 30 EN 50 KM/U


PUTTEN, HERINRICHTING STATIONSSTRAAT

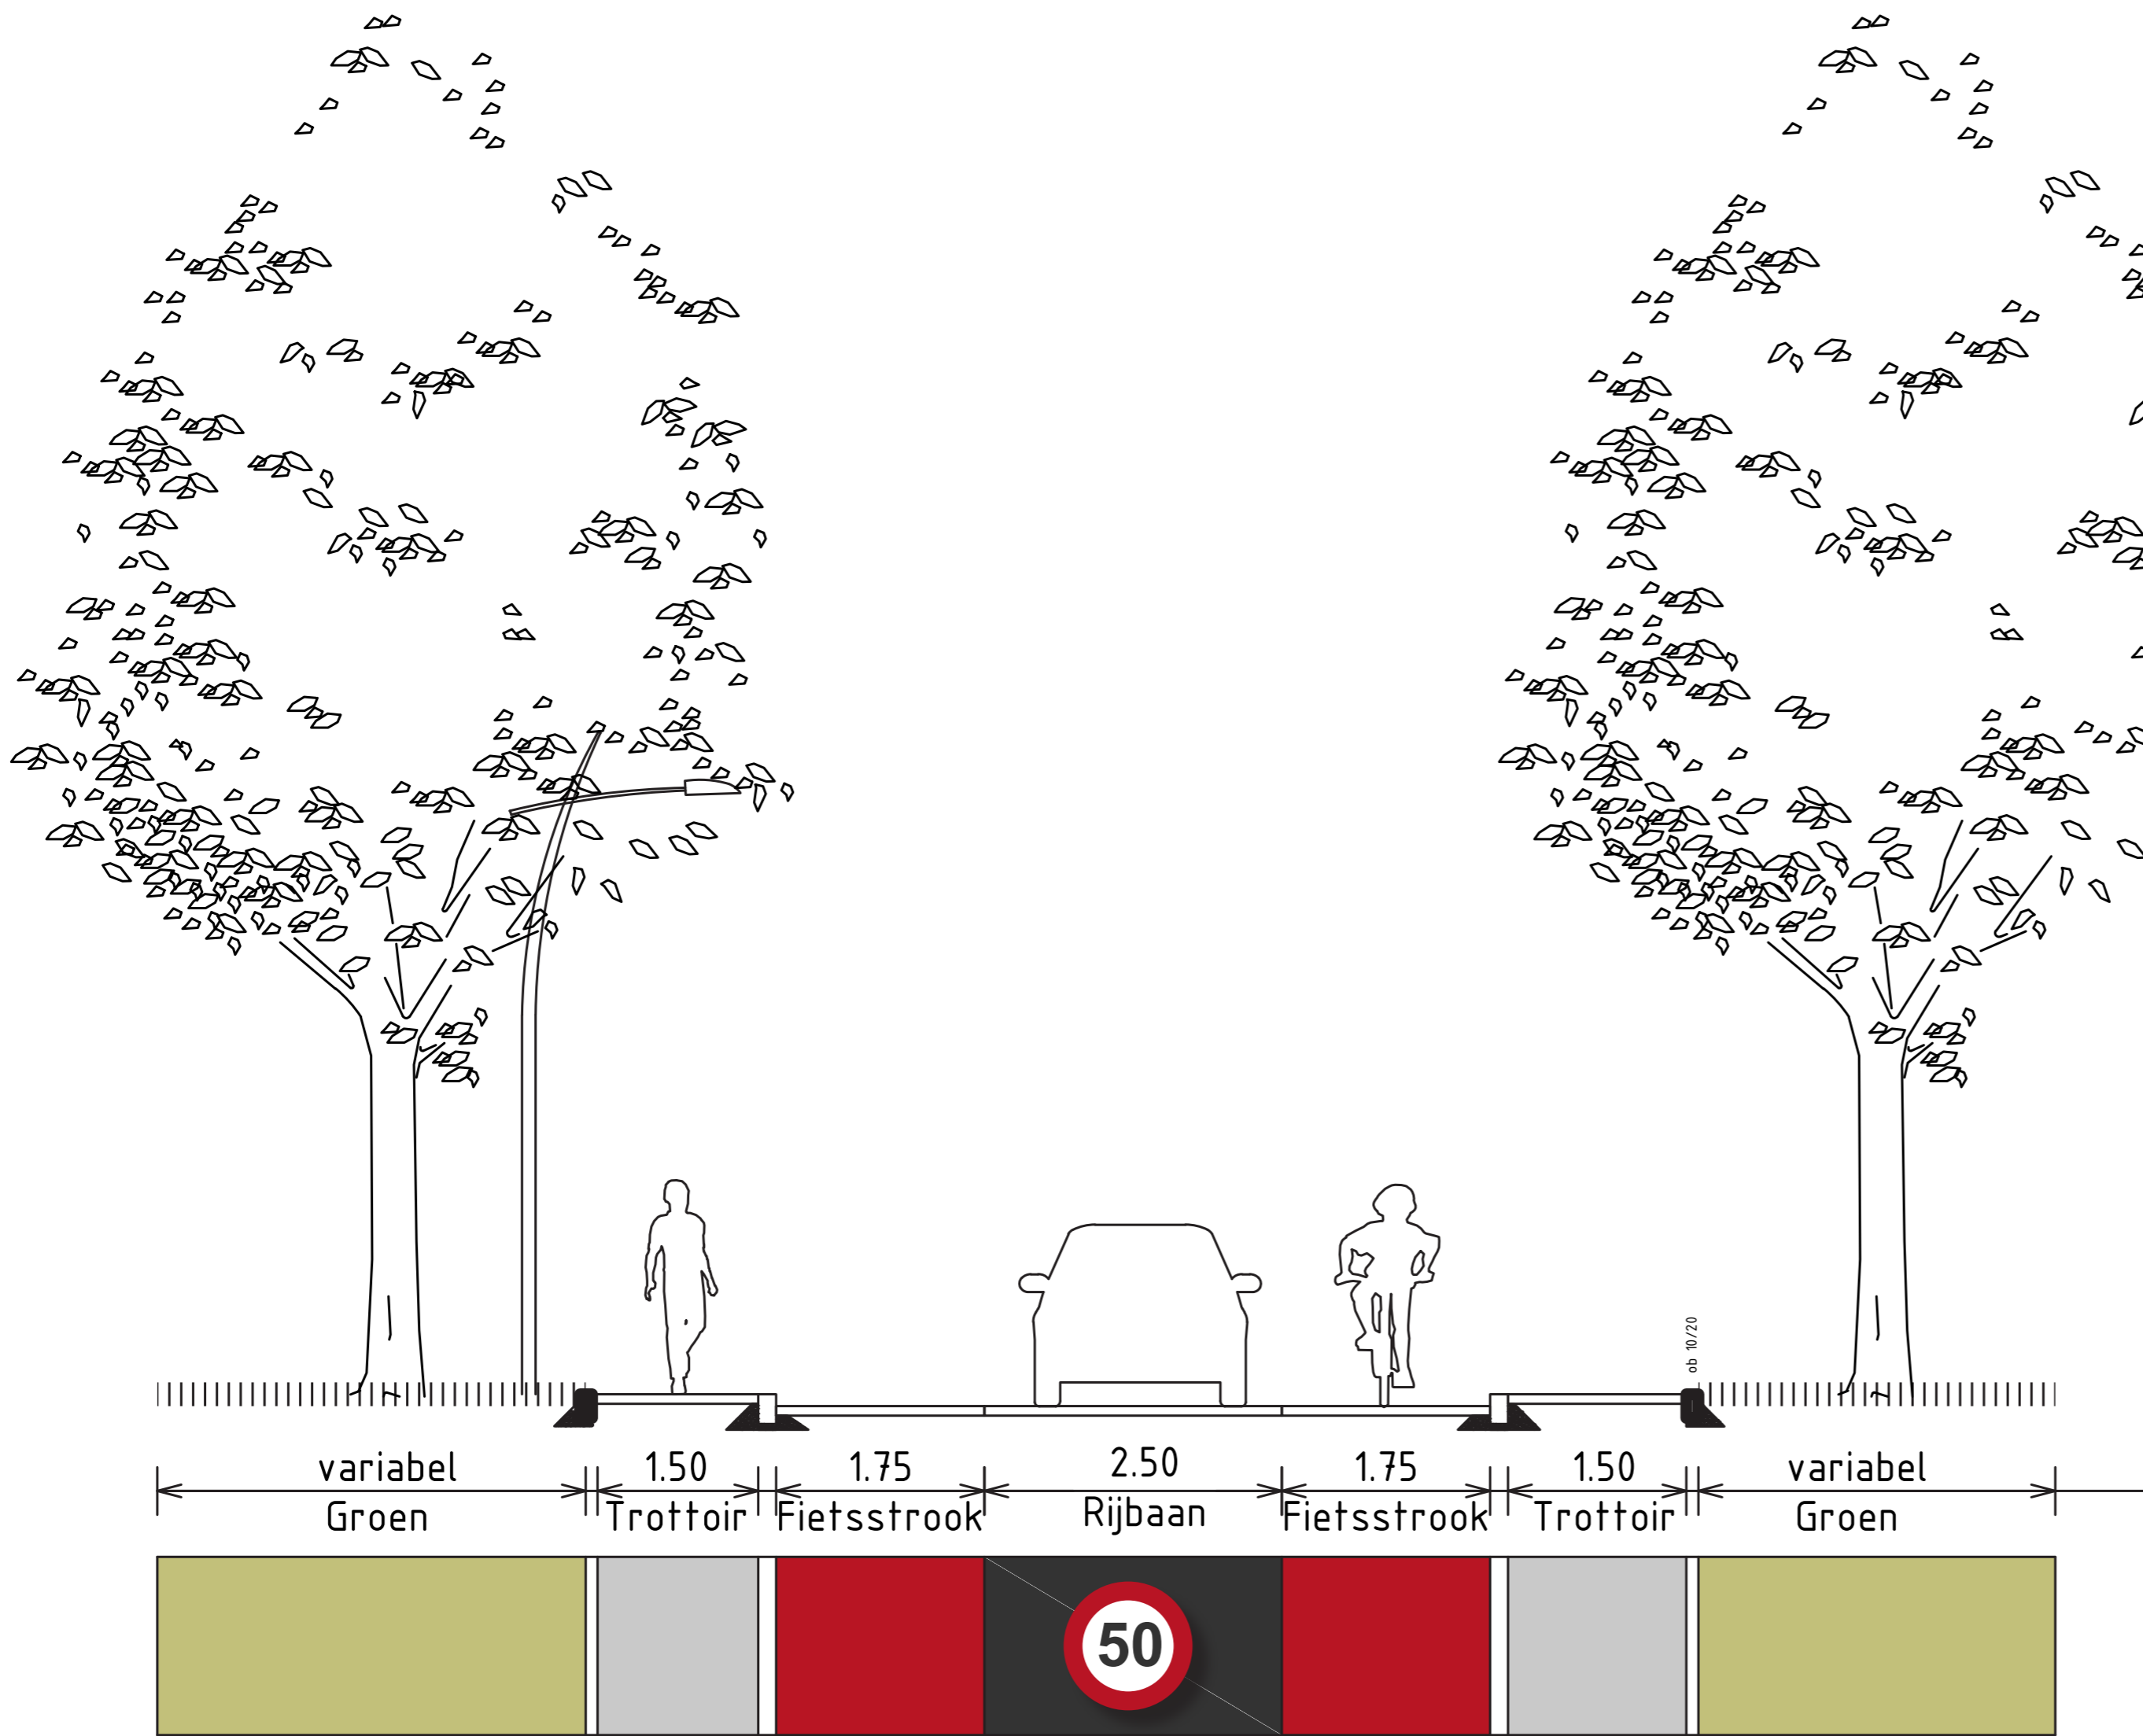

Profiel 1

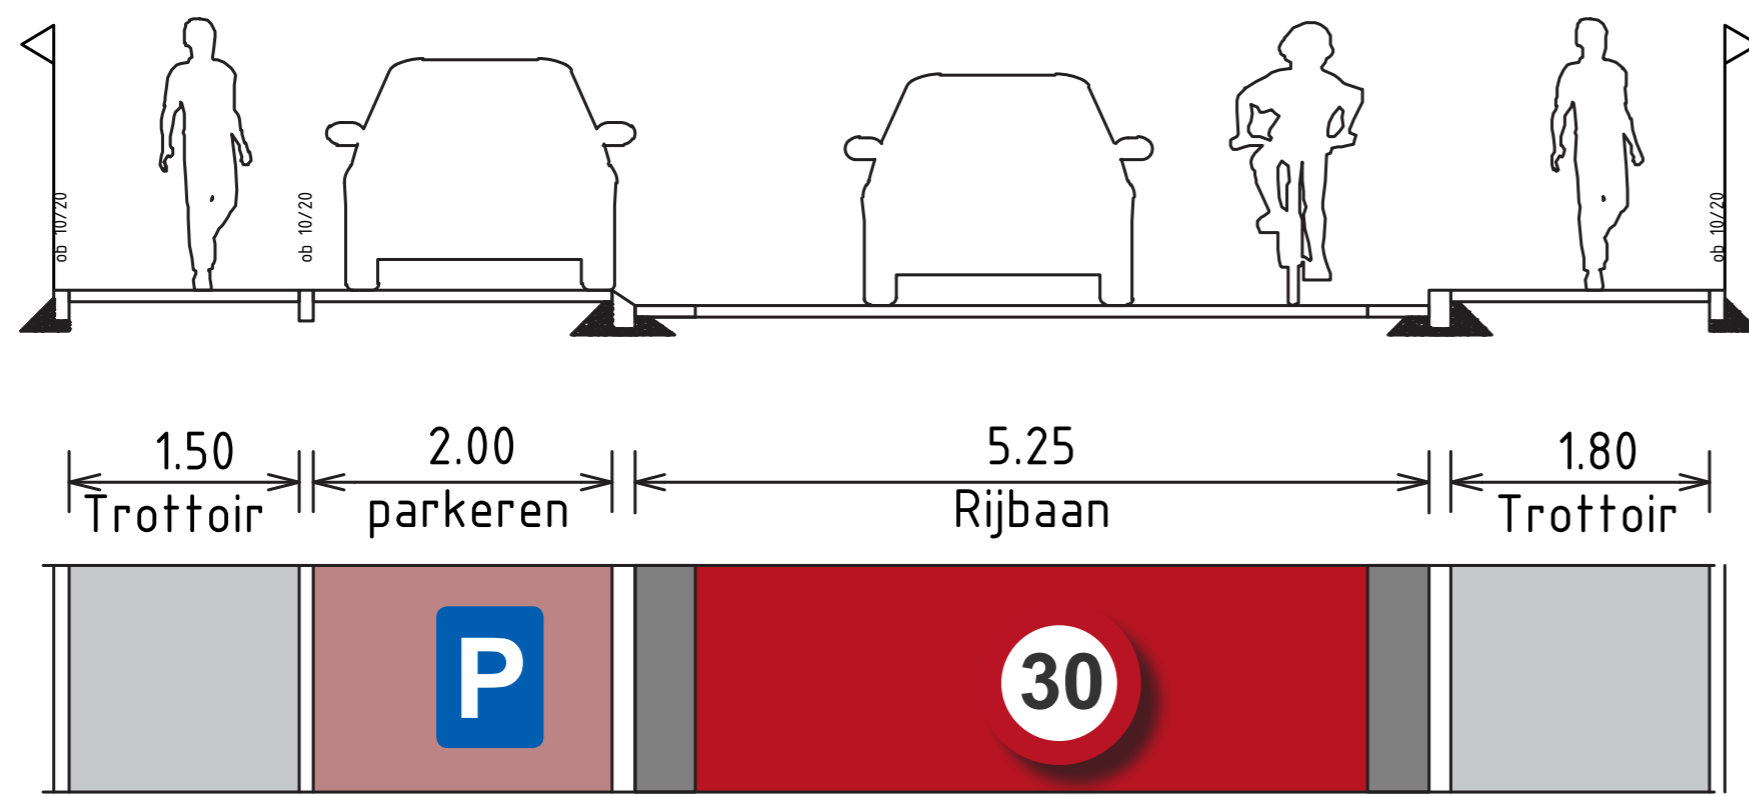


Profiel 2

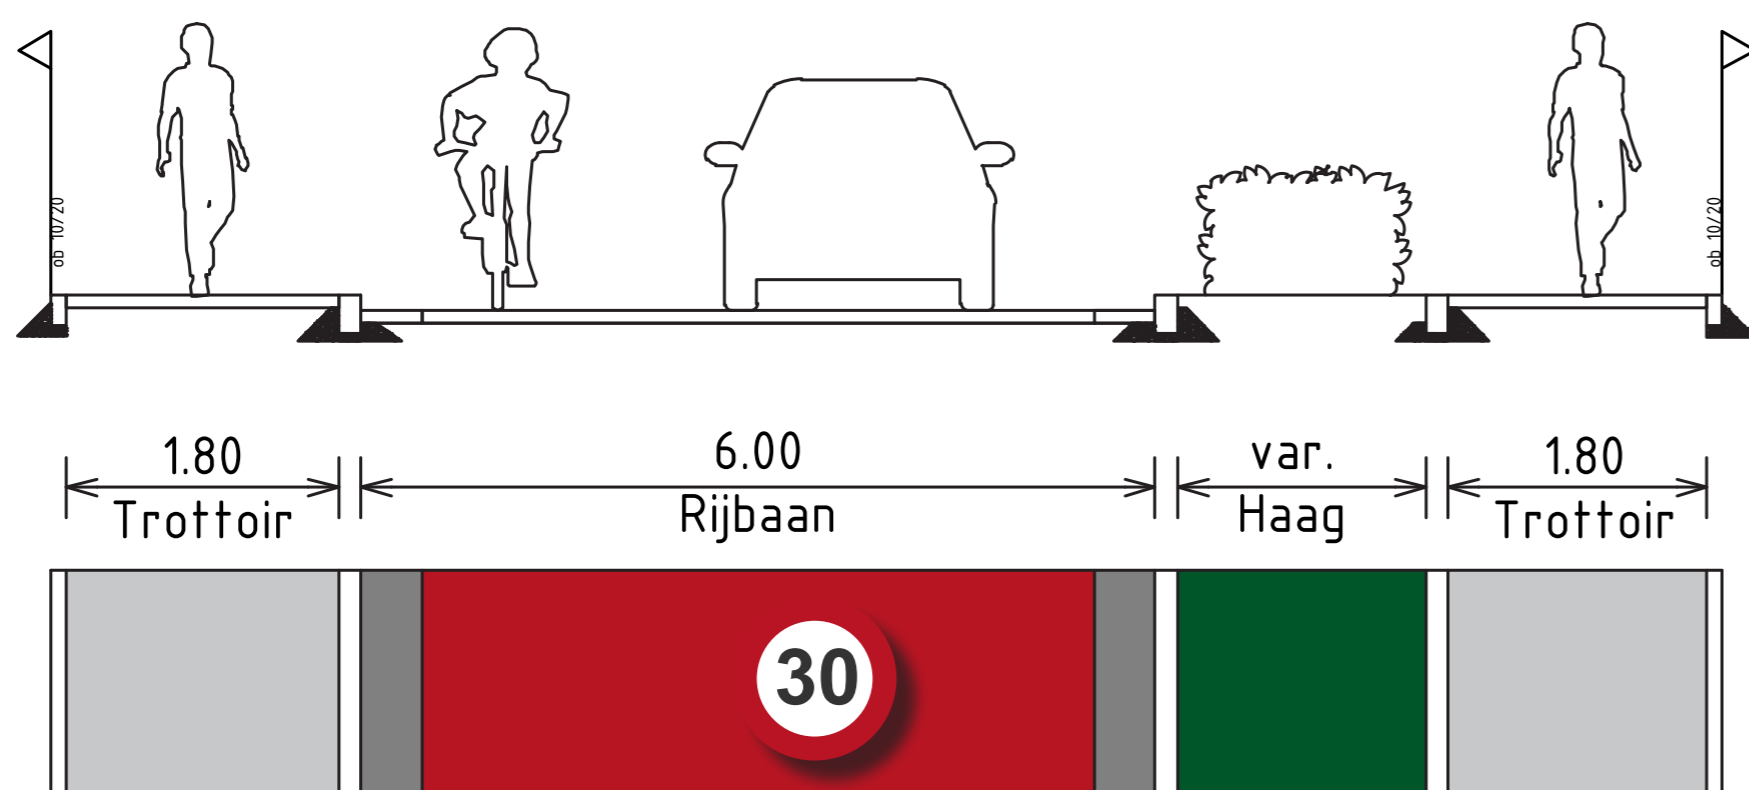


Profiel 3

ALTERNATIEF 50 KM/U

PUTTEN, HERINRICHTING STATIONSSTRAAT

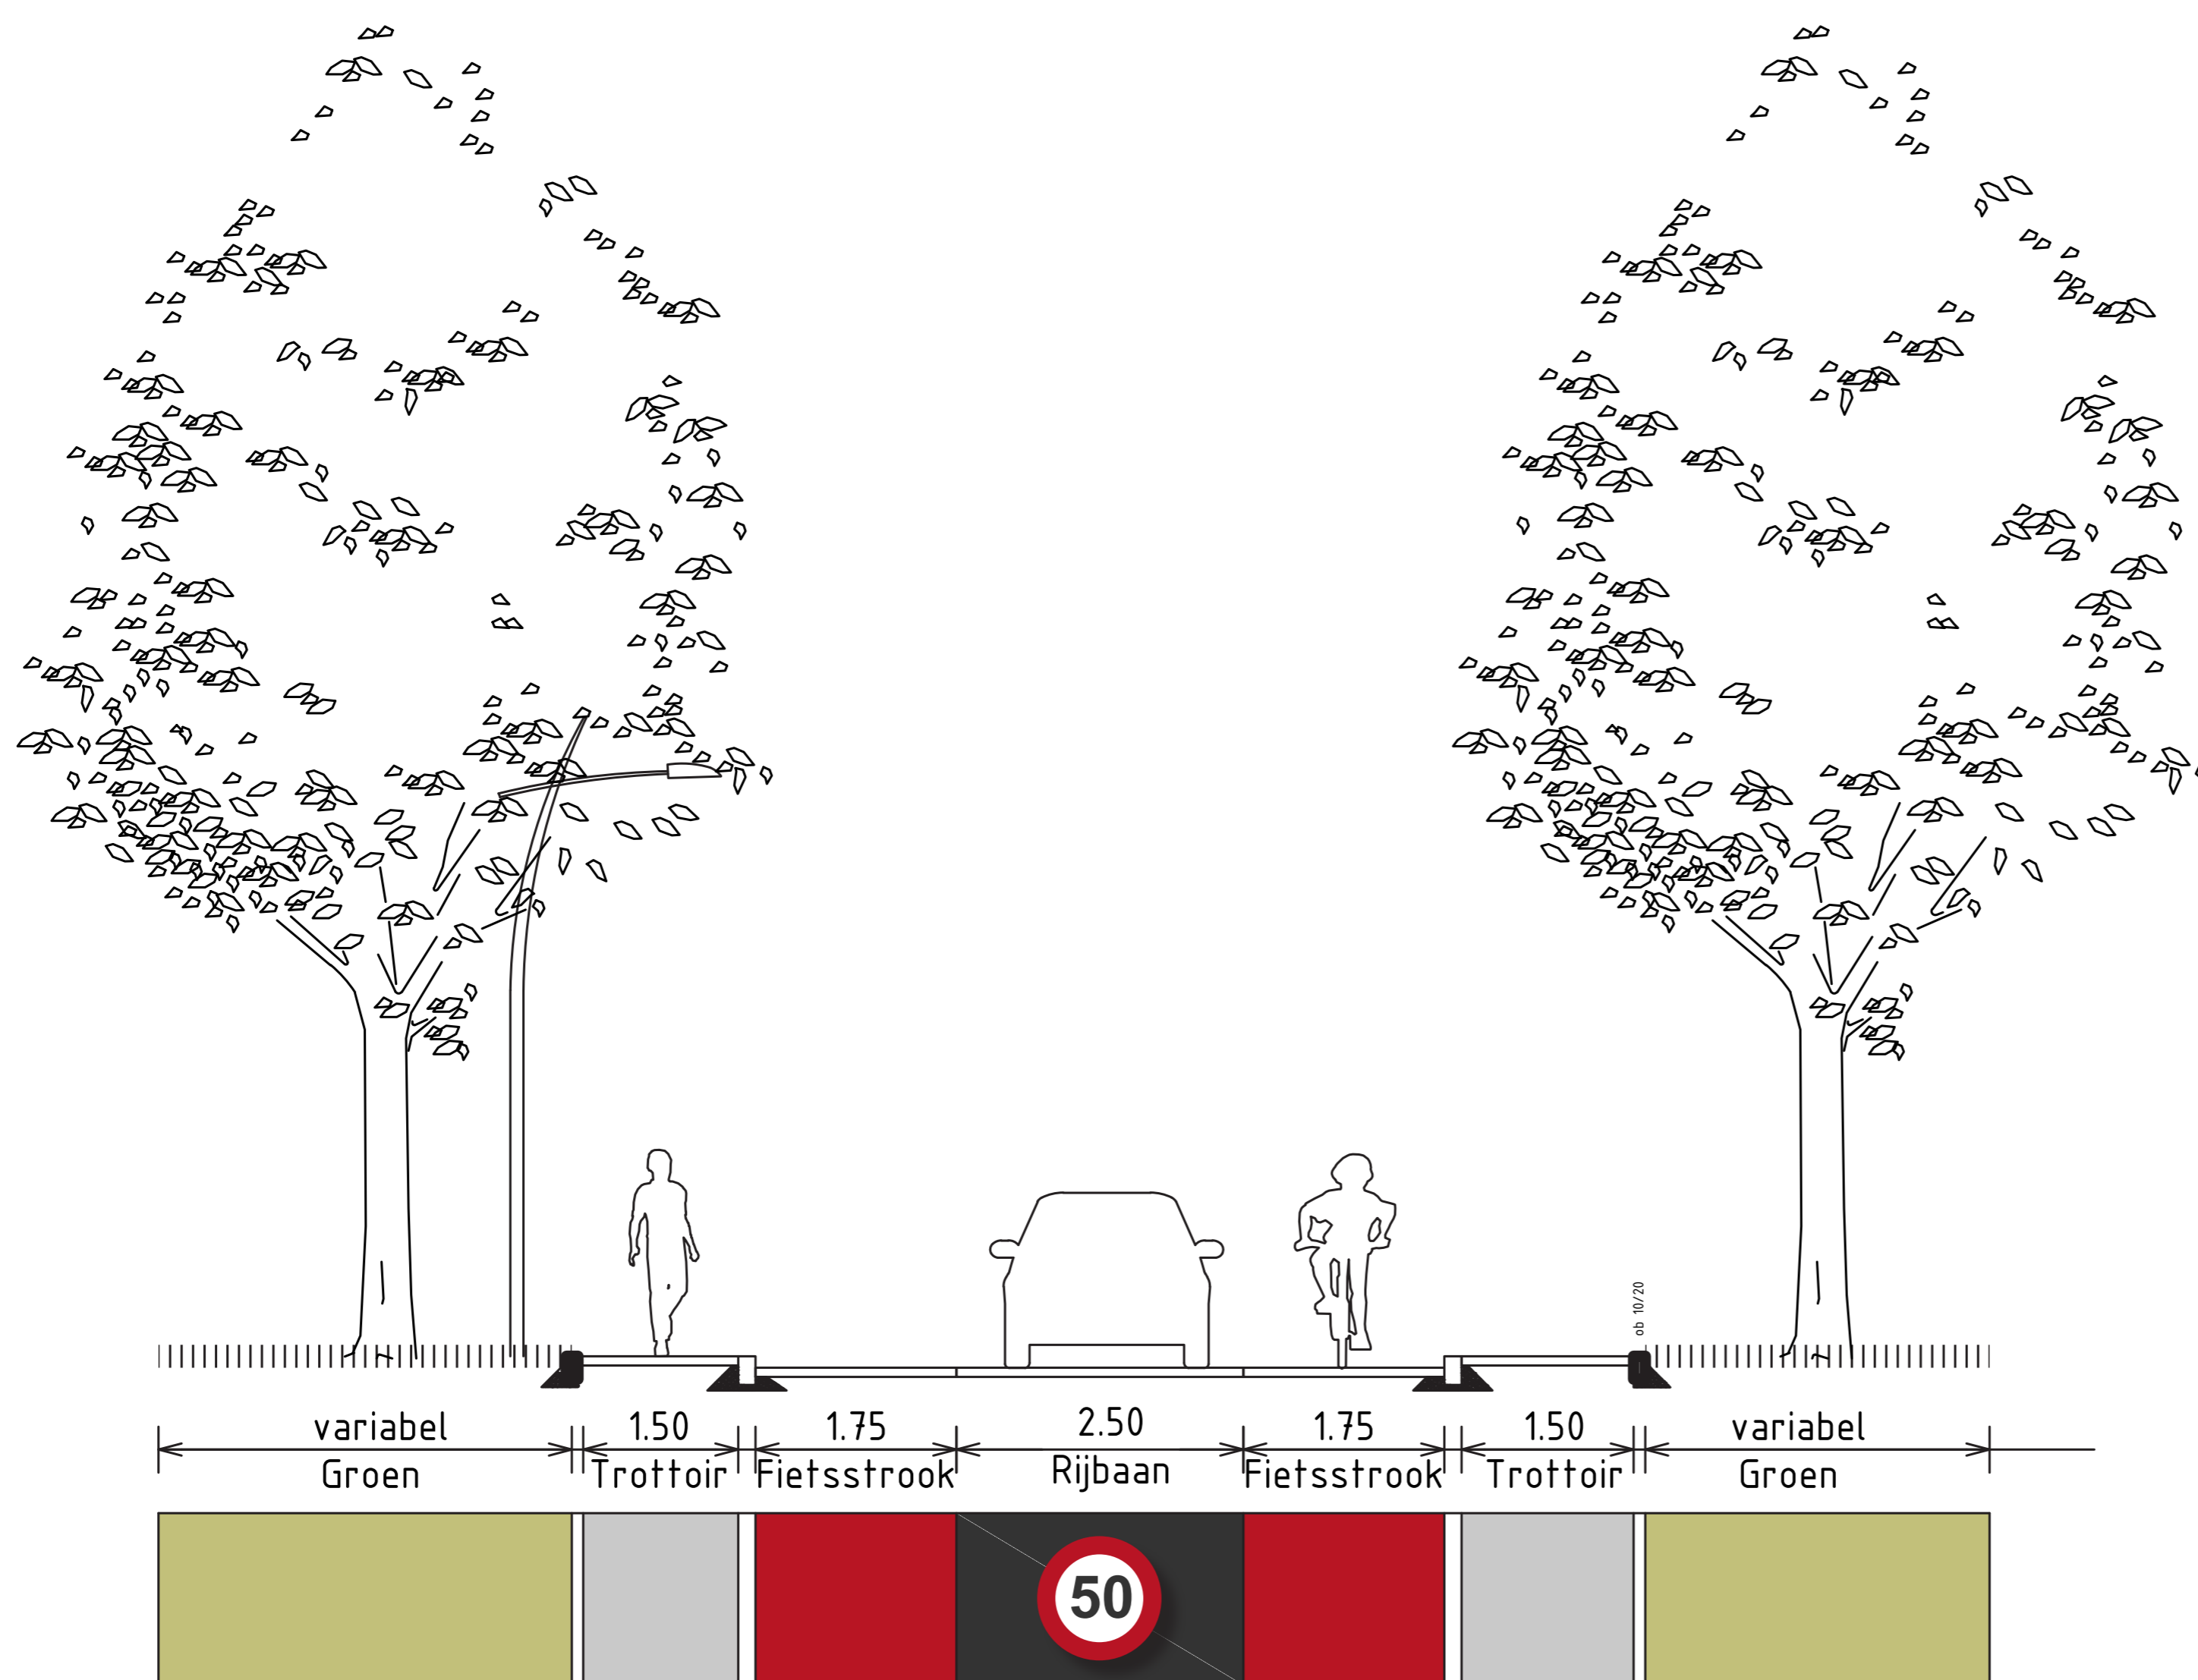

Profiel 1

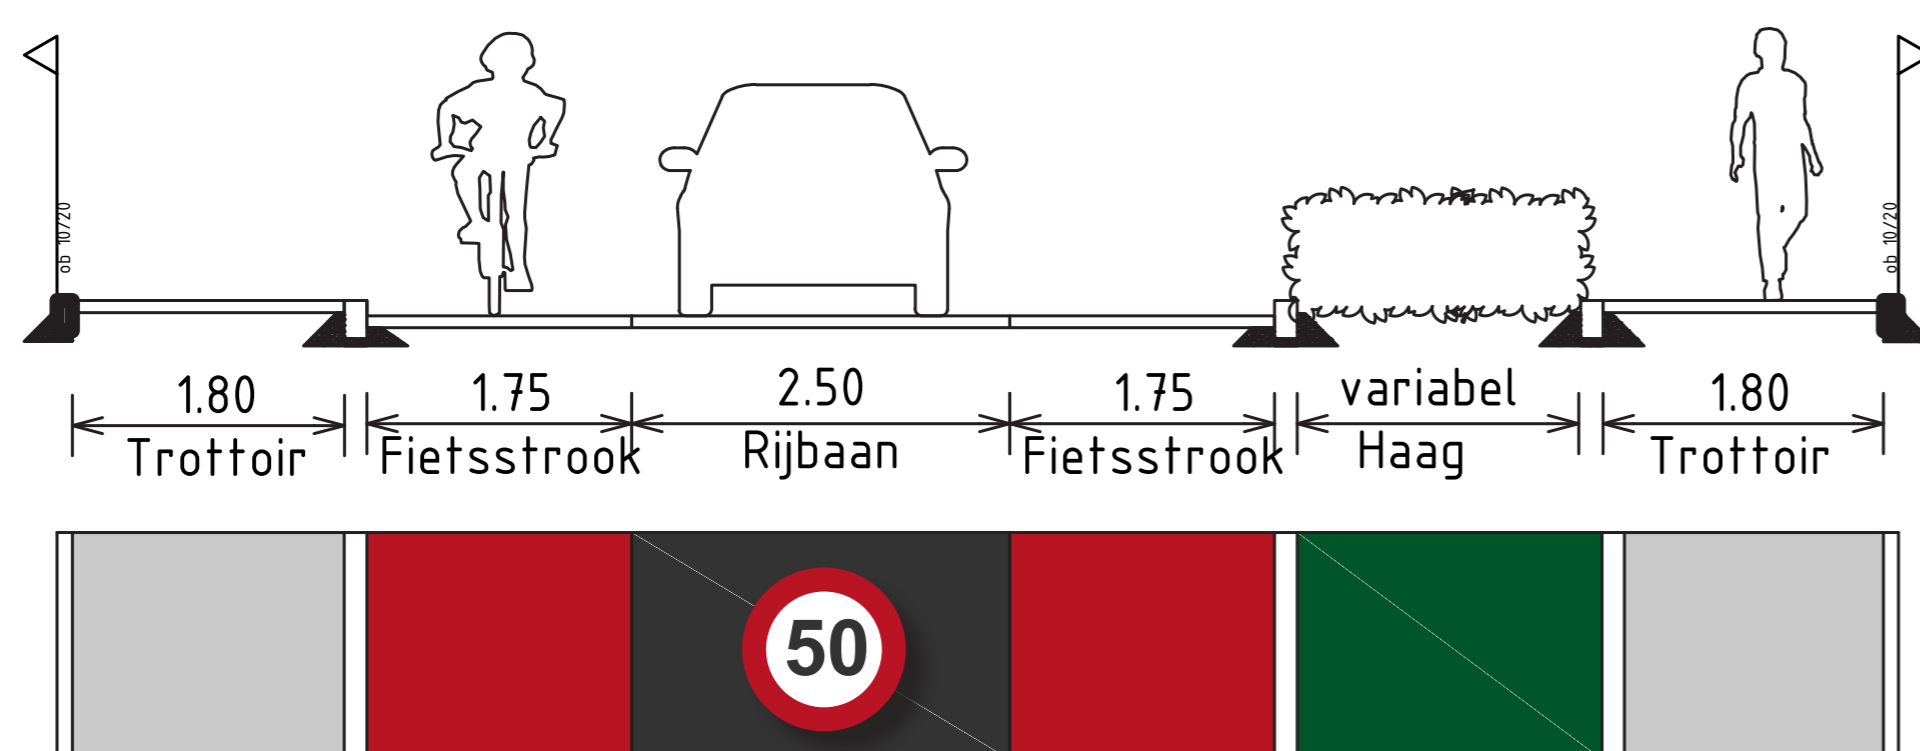

Profiel 2