


Situatie
schaal 1:500

Verklaring

- Situatie*
- Bestaande bebouwing met huisnummer
 - Fietspad
 - Watergang met talud
 - Onverharde inrit naar weiland
 - Bermen
 - Duiker
 - Inritten

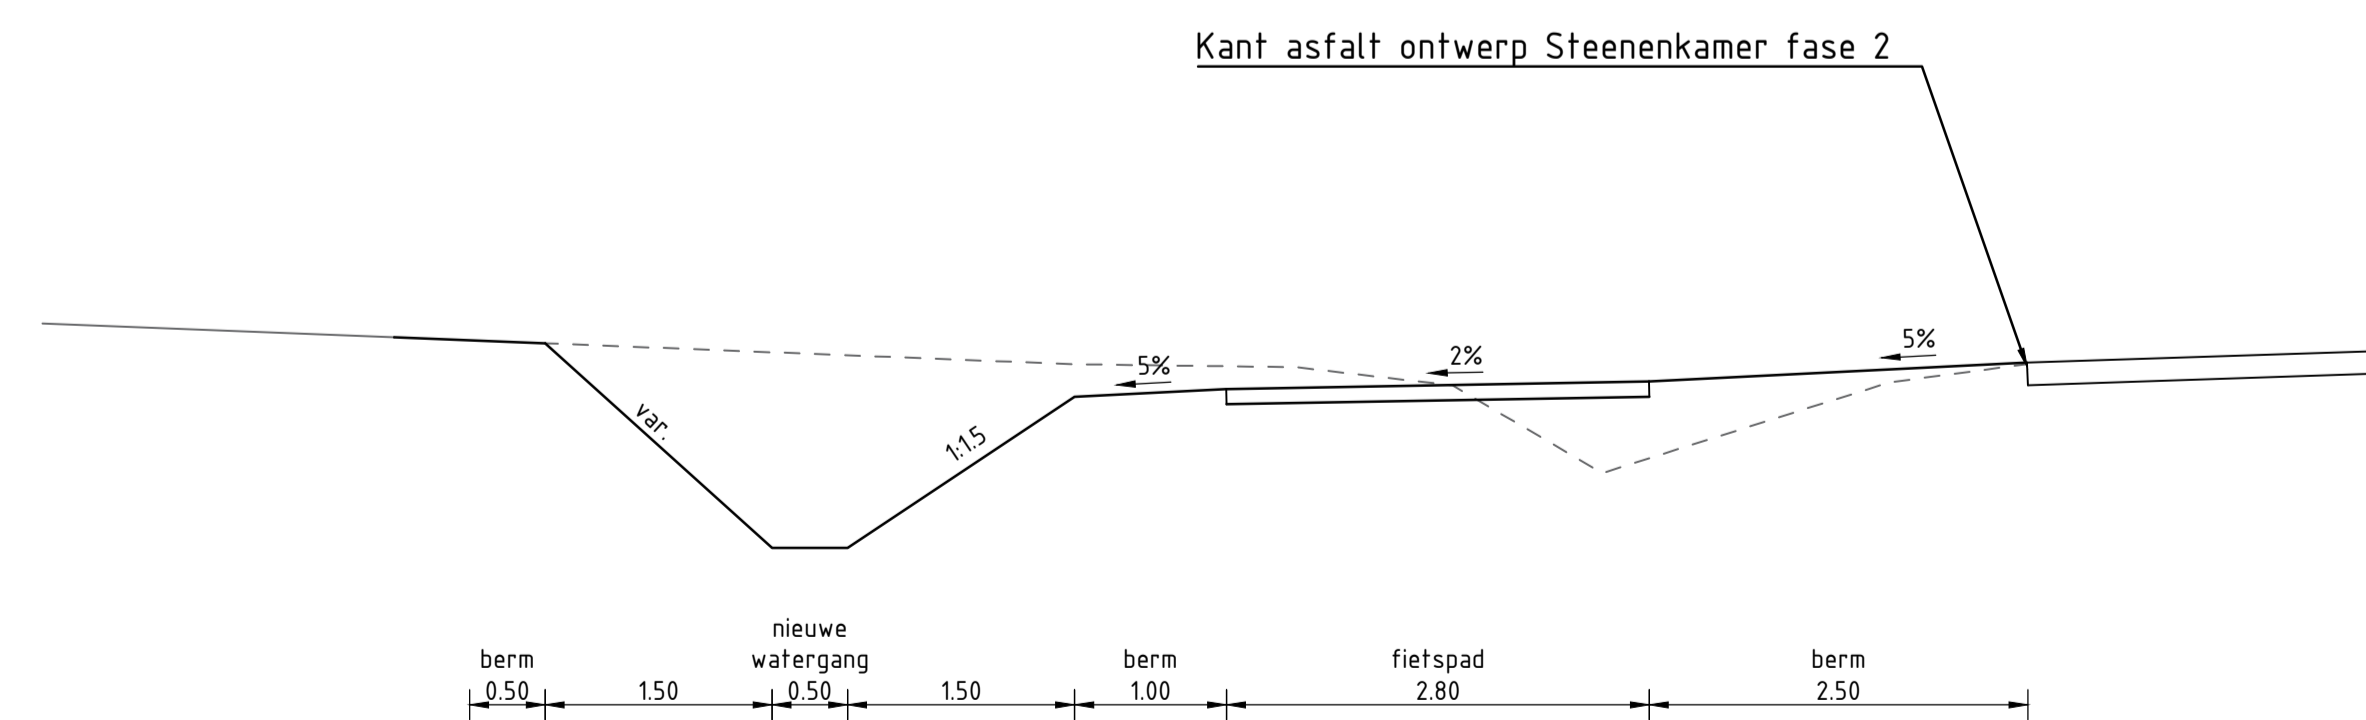

Dwarsprofiel 1-1
SCHAAL 1 : 50

Project Voet- / fietspad Kiefveldersteeg	
Opdrachtgever: Gemeente Putten	Behoort bij: Nummer:
Omschrijving: Uitvoeringsontwerp	Status : Definitief Bladnummer : 1 van 1
Infra Plus CIVIELE TECHNIEK LANDMEETKUNDE	Formaat : A3 Datum: 08-06-2020
	Schaal : 1:500 / 1:50
Midden Engweg 21 3882TS Putten T 0341 - 701 135 E info@infraplus.nl W www.infraplus.nl	Getekend: Ontwerper RVI
Tekeningnr.: G18033PTN - Projectnummer	Gecontroleerd: Projectleider DDO
	GV-S - 01 specificatie volgr.

