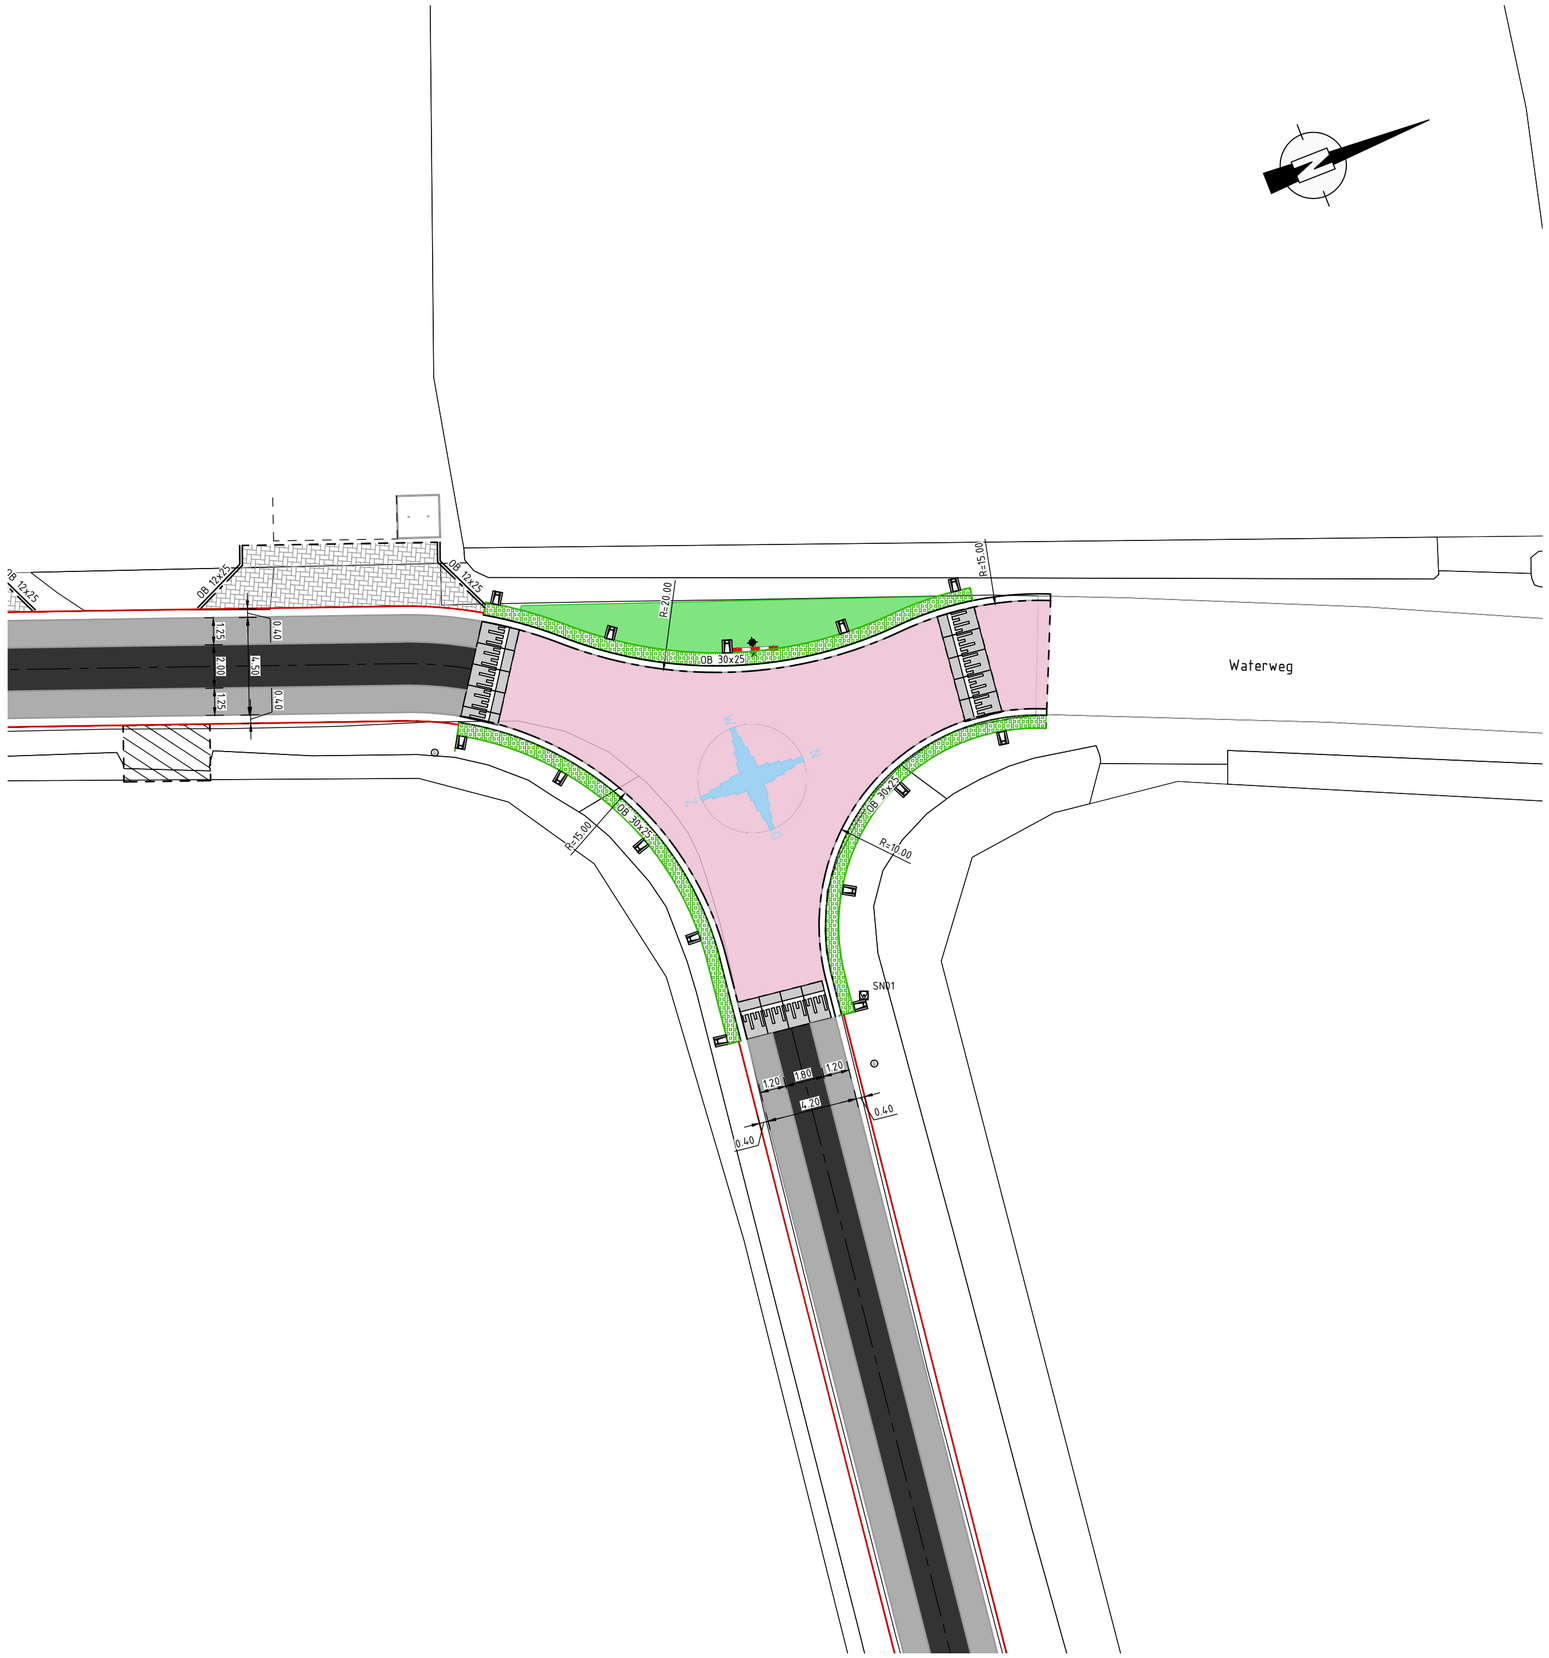

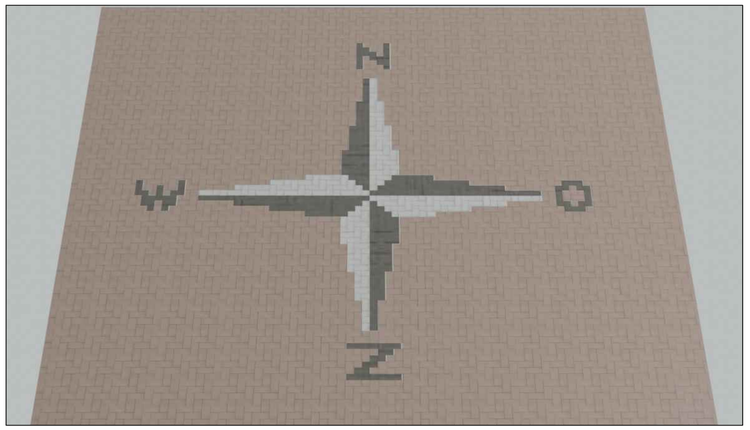

Detail windroos op plateau Waterweg - Kiefveldersteeg

Verklaring

Situatie

- Bestaande situatie
- Asfaltverharding rijbaan, kleur zwart
- Asfaltverharding rijbaan, kleur grijs
- Betonstraatstenen keiformaat in keperverband, kleur heidepaars
- Betonstraatstenen keiformaat in windroos patroon, kleur wit-zwart (zie detail)
- Betonstraatstenen keiformaat in keperverband, kleur rood (t.h.v. de Kronkel)
- Betonstraatstenen keiformaat in keperverband, kleur zwart (t.h.v. oversteekplaats koeien)
- Betonstraatstenen keiformaat in elleboogverband, kleur grijs (inritten)
- Basalton, kleur grijs
- Grasbetontegels 400x400x120mm
- Visuele drempel (geen zicht) betonstraatstenen keiformaat, kleur zwart met wit
- Drempel 8 cm hoog, prefab drempelelementen 1.75x1.20m/0.60m, kleur zwart met steenmotief
- Bermbeton 400x250mm
- Meerpaal (t.h.v. Waterweg - 't Oeverstraatje), 300x300mm, 1.20m zicht
- Beplanting

Project : **Steenenkamer fase 2**

Opdrachtgever:
Gemeente Putten

Omschrijving :
Uitvoeringsontwerp
Verkeersmaatregelen Waterweg - Kiefveldersteeg

Infra Plus
CIVIELE TECHNIEK
LANDMEETKUNDE
Midden Engweg 21
3882TS Putten
T 0341 - 701 135
E info@infraplus.nl
W www.infraplus.nl

Behoort bij :	Nummer :
Status : Definitief	Bladnummer : 5 van 7
Formaat : A2	Datum: 05-06-2020
Schaal : 1:200	
Getekend : Ontwerper RVI	Gecontroleerd : Projectleider DDO
Tekeningnr. : G19008PTN - P - 05 (Projectnummer | specificatie | volgnr.)	

0 10 20 30 40 50 60 70 80 90 100

filenaam : G19008PTN-Presentatie.dwg