

BINNENSPOORTACCOMMODATIE PUTTER ENG

NIEUWE ACCOMMODATIE SPORTPARK PUTTER ENG




FEBRUARI 2026



FUNCTIONEEL ONTWERP

BEGANE GROND

HOOFDENTREE

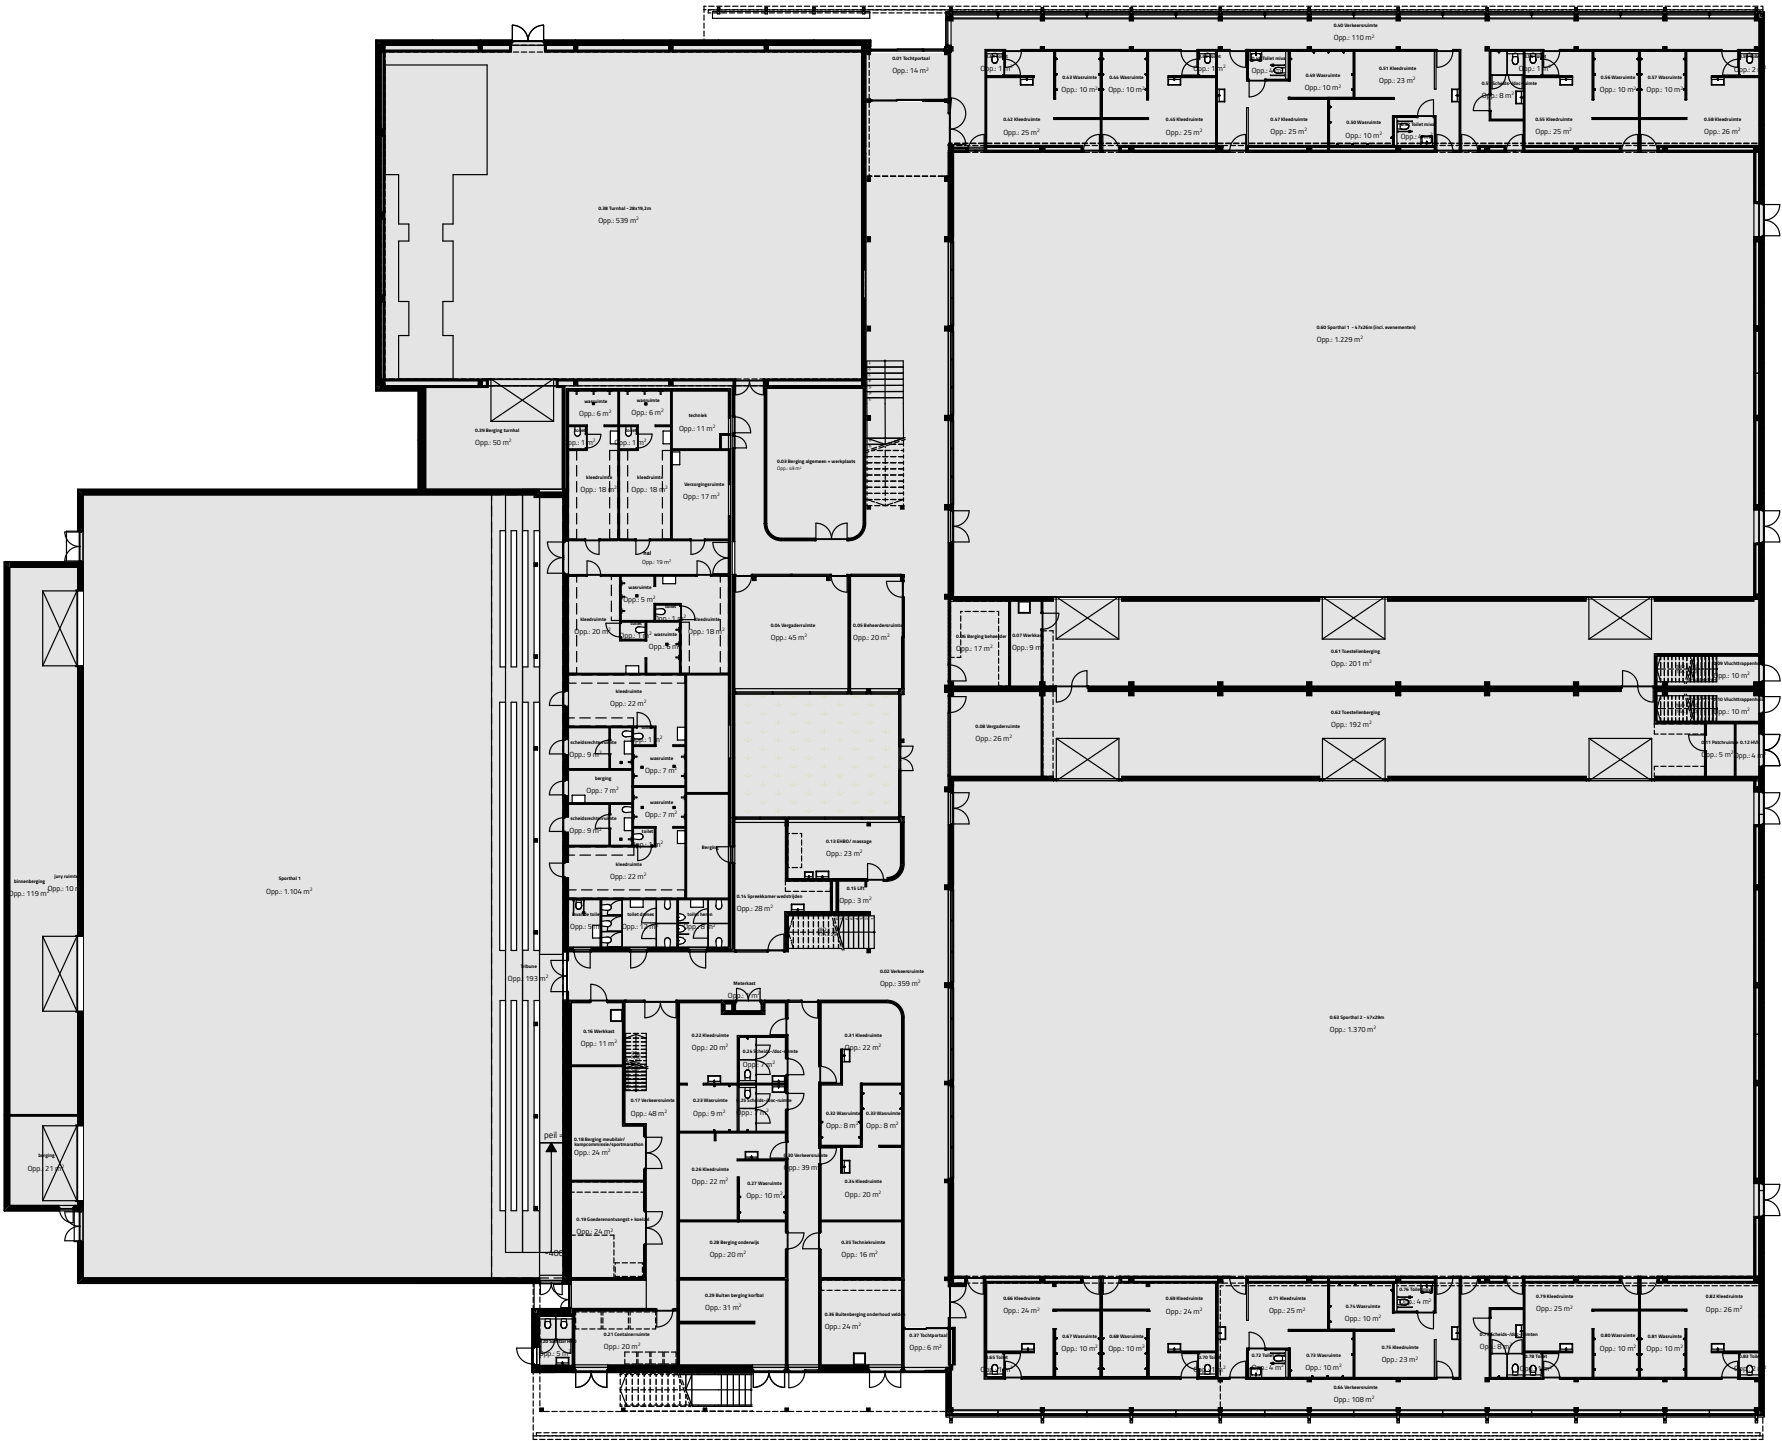


ENTREE

sportvelden




FUNCTIONEEL ONTWERP

VERDIEPING

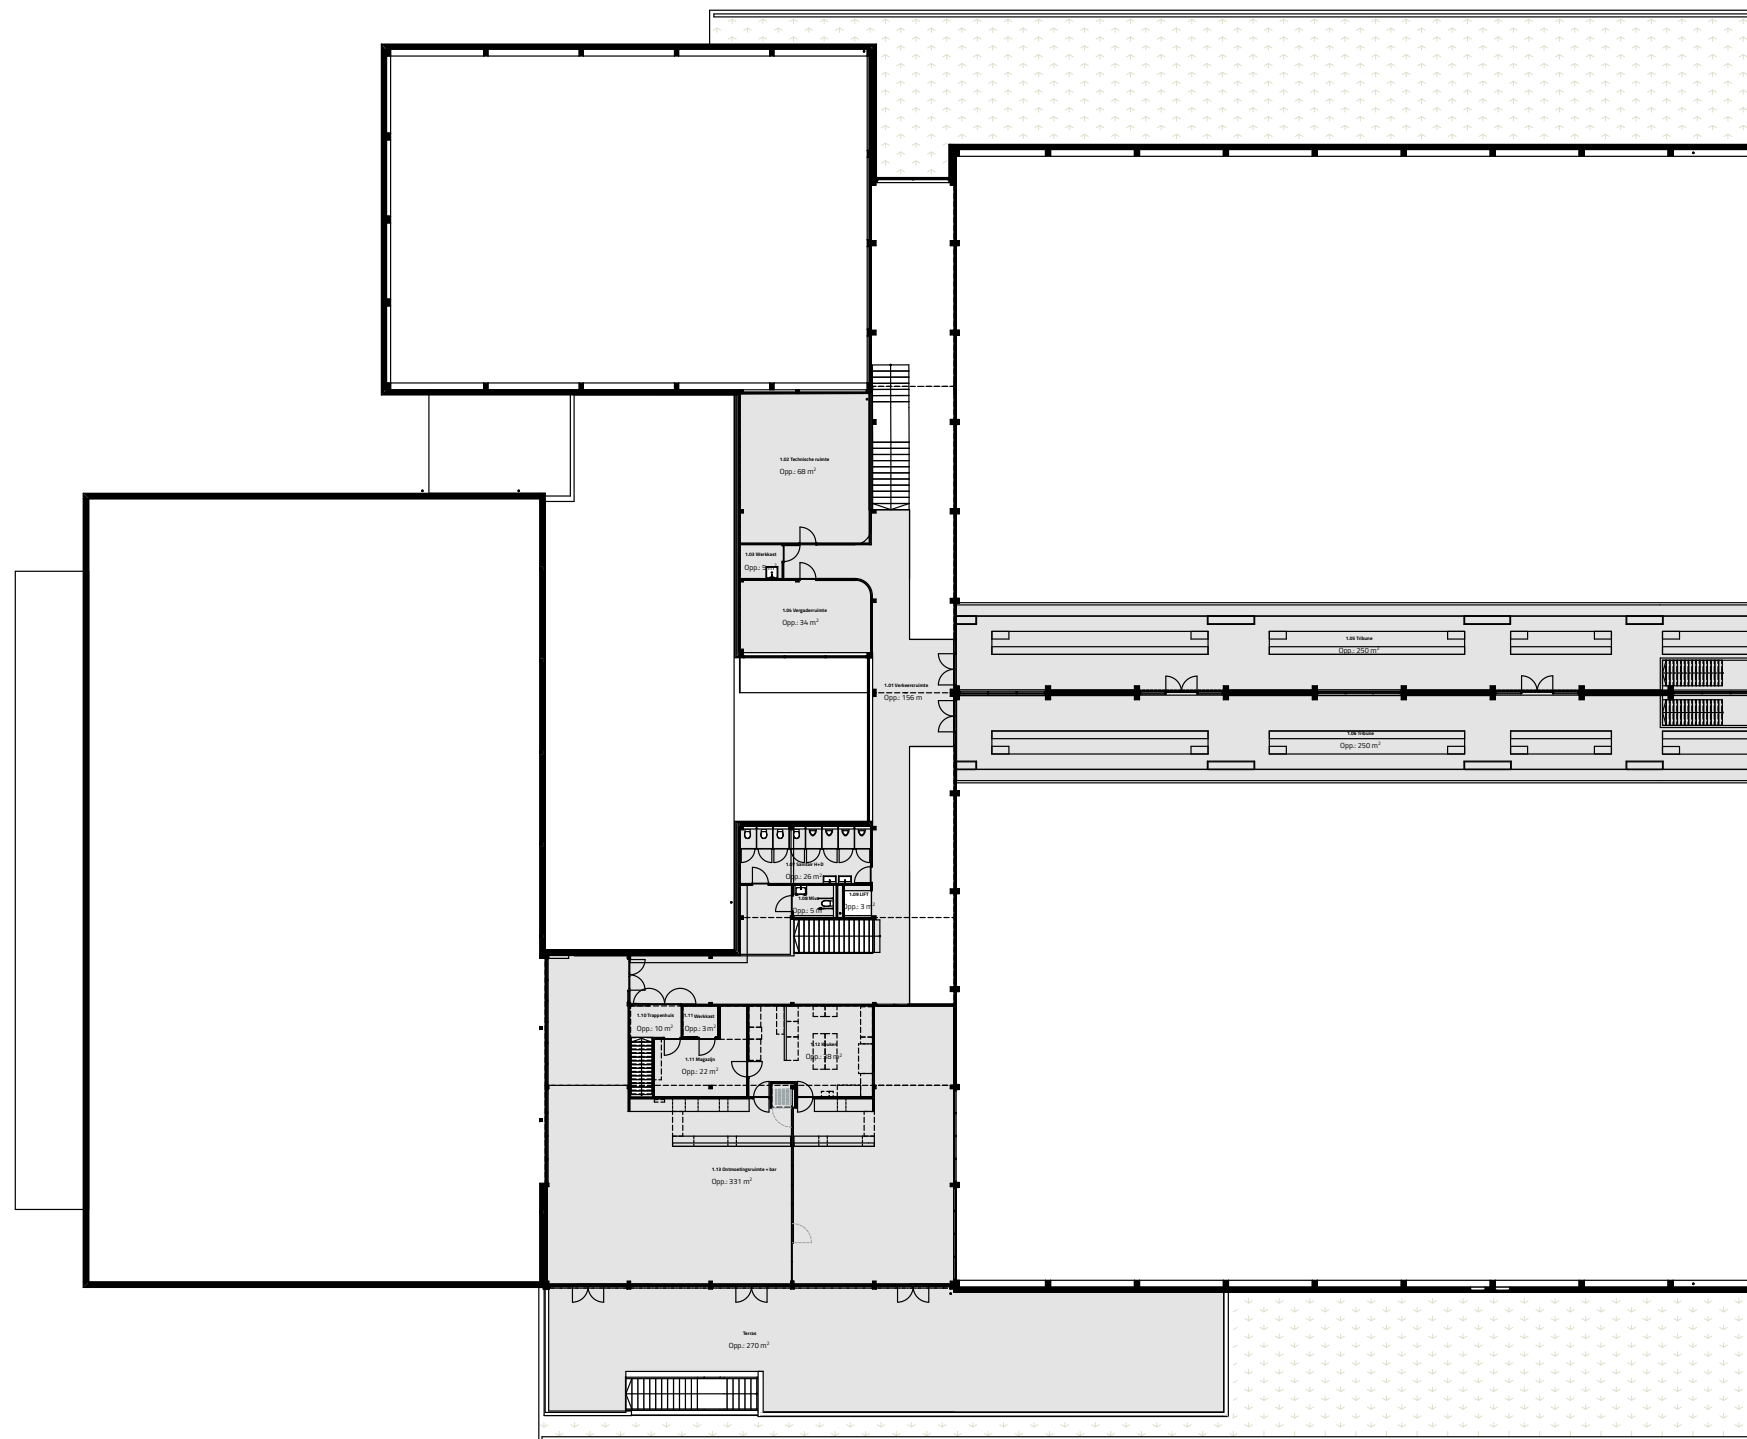

SPORTTECHNISCHE INRICHTING | BELIJNING

TURNHAL

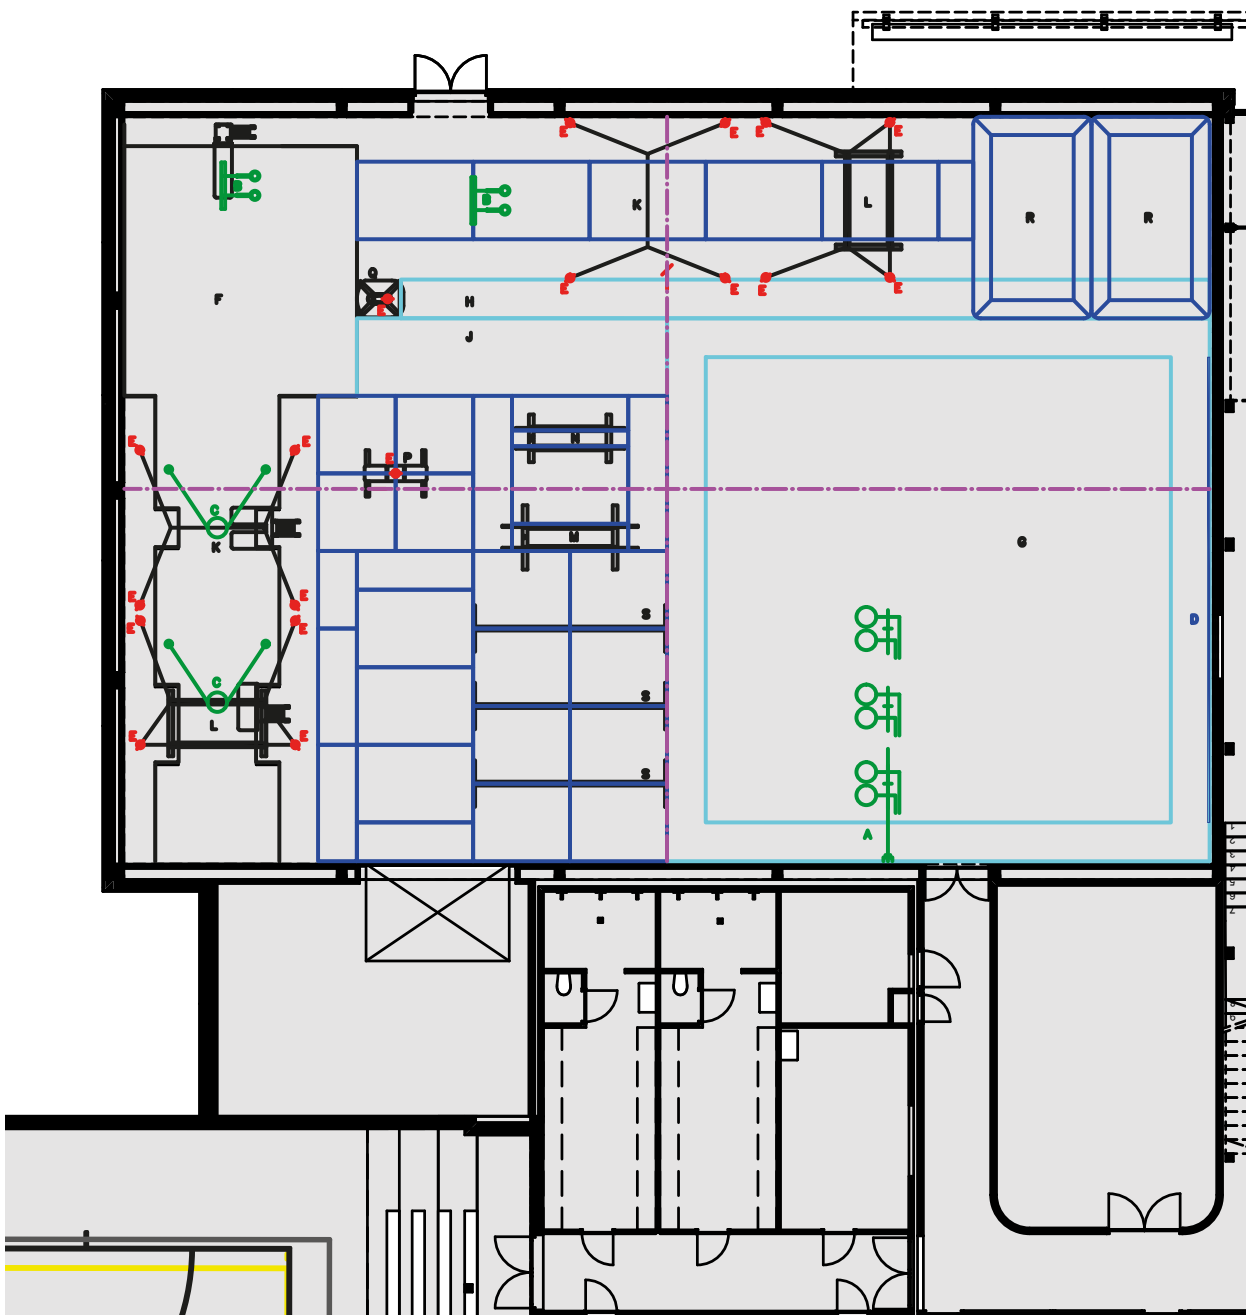

RENVOOI INRICHTING TURNHAL

PLAFONDOESTELLEN:

- A 1 X 3-VOUDIGE PLAFONDUNIT, HANDBEDIEND
- B 2 X RINGENSTEL ATLAS
- C 2 X 2-PUNTS LANGE

WANDTOESTELLEN:

- D 1 X SPIEGELWAND

VLOERVOORZIENINGEN:

- E 18 X VASTZETHAAK T.B.V. PARTERRE TOESTEL


TURNTOSTELLEN:

- F 1 X LANDINGSKUIL INBOUWDIEPTE 1,2M
- G 1 X WEDSTRIJDVLOER 14 X 14M
- H 1 X AANLOOPBAAN 1 X 20M
- J 1X TUMBLINGBAAN 2 X 8M
- K 2 X REKSTOK
- L 2 X DAMESBRUG TRAINING
- M 1 X HERENBRUG SENIOR
- N 1 X HERENBRUG JUNIOR
- P 1 X VOLTIGE PAARD
- Q 1 X PEGASUS
- R 2 X GRAND MASTER TRAMPOLINE
- S 3 X EVENWICHTSBALK WEDSTRIJD



SPORTTECHNISCHE INRICHTING | BELIJNING

SPORTHAL 1

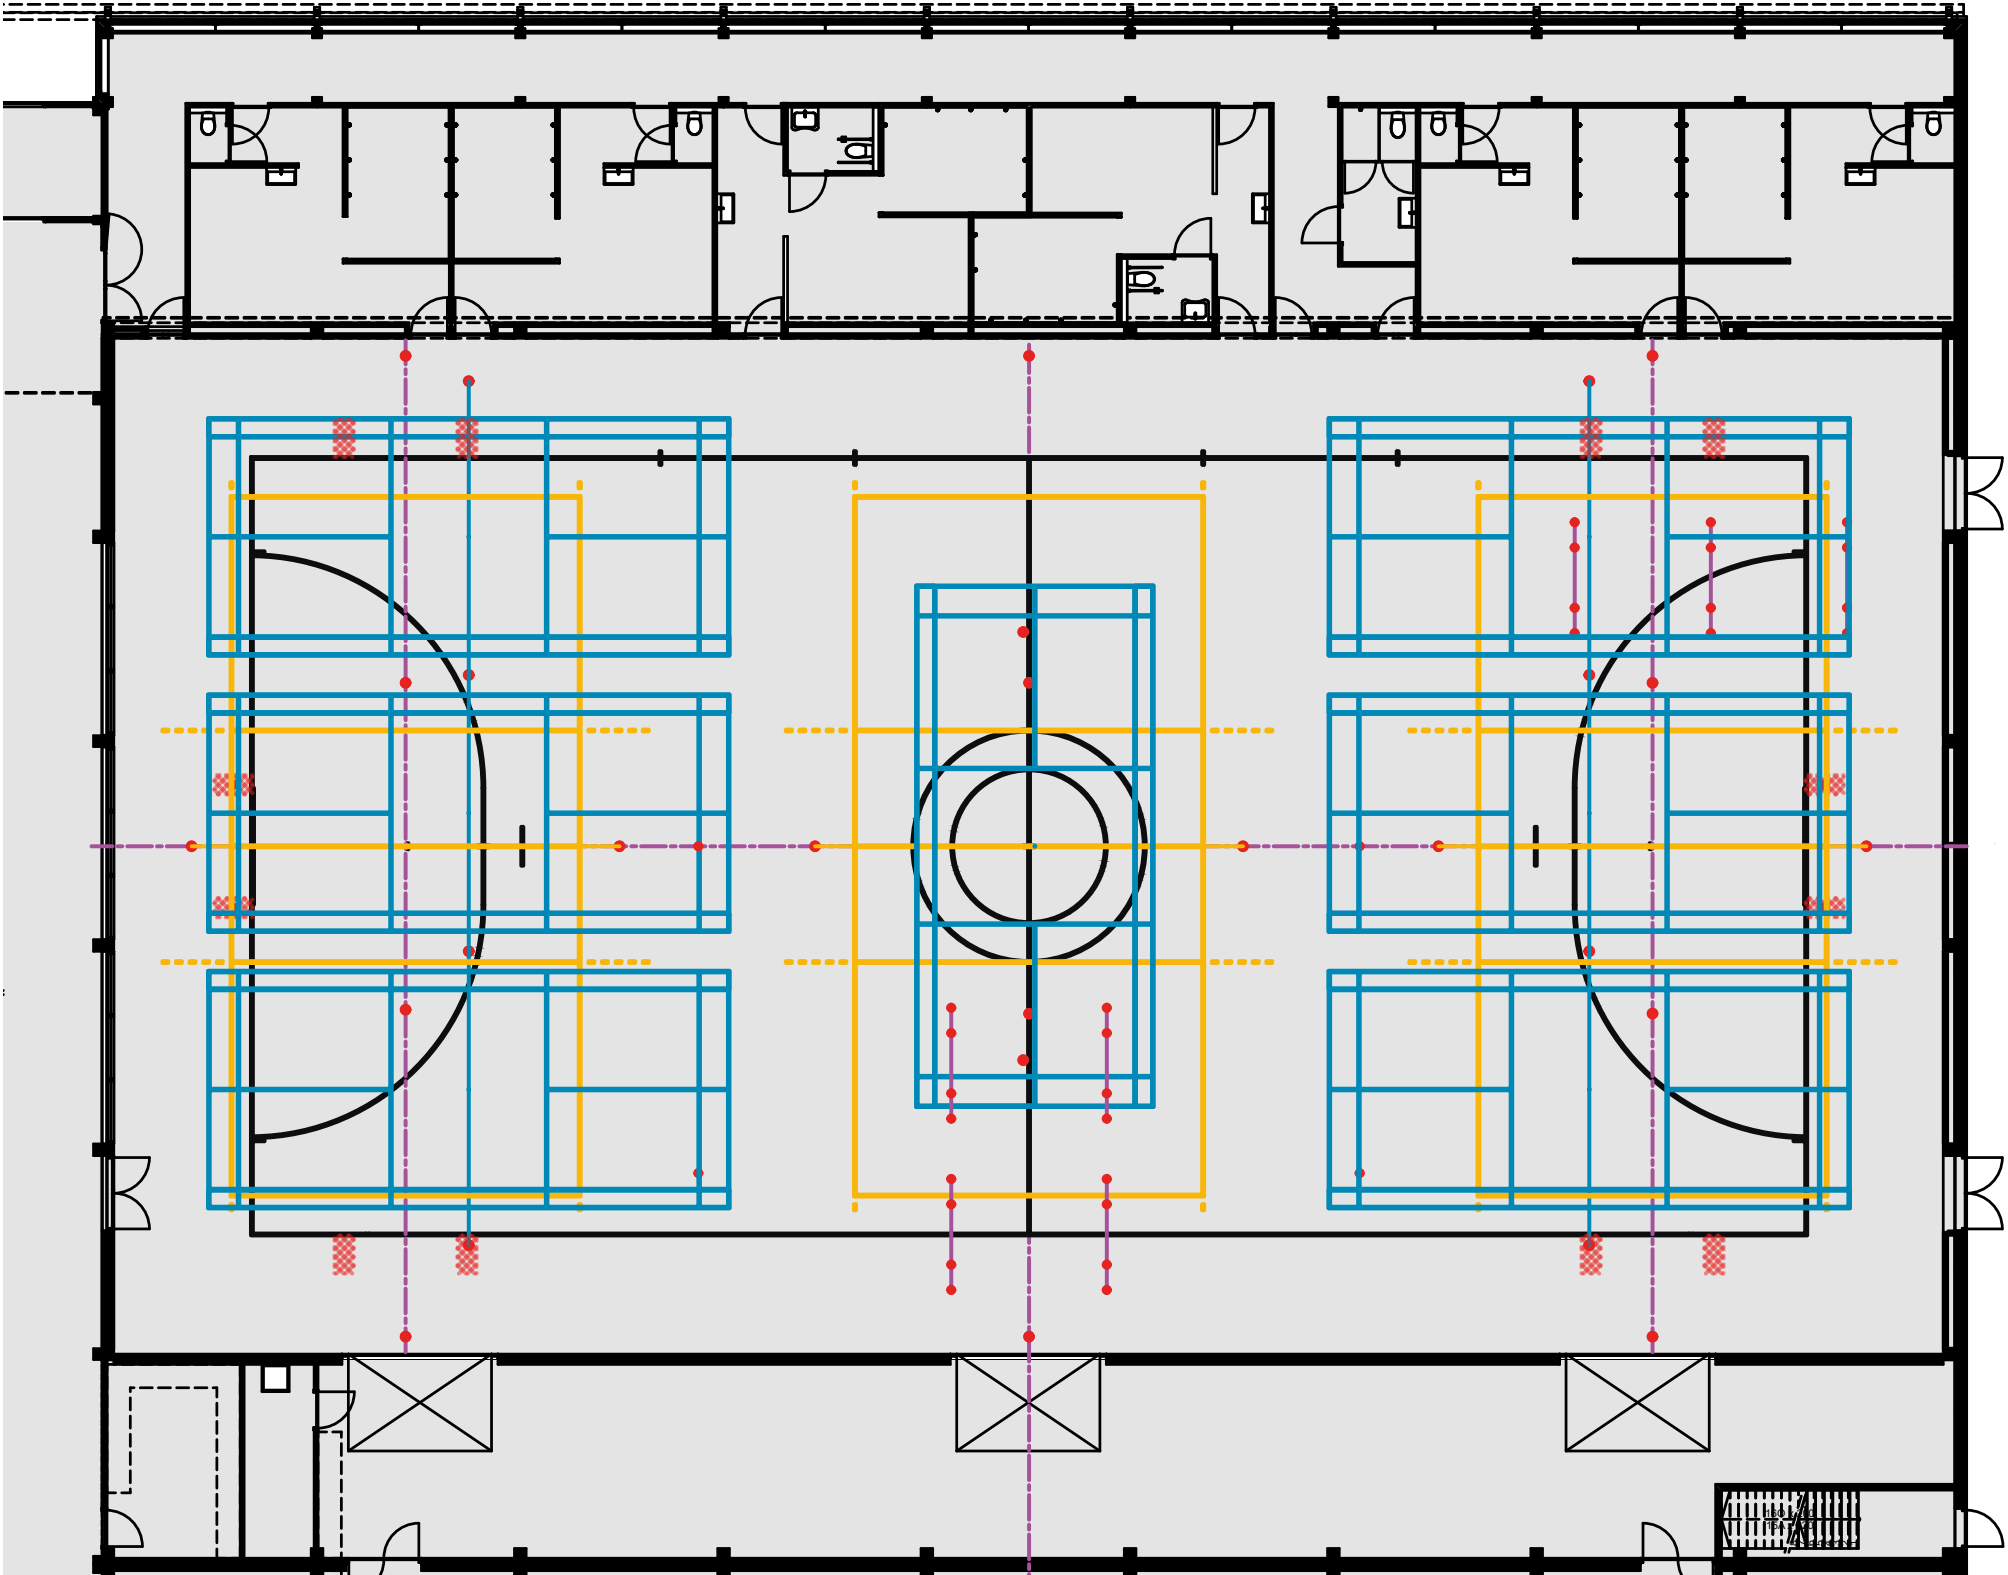


RENVOOI BELIJNING SPORThAL 1

1X BELIJNING COMBIVELD	40 X 20 M
ZAALDEEL 1:	
3X BELIJNING BADMINTON DUBBELSPEL	13,4 X 6,1 M
1X BELIJNING VOLLEYBAL	18 X 9 M
ZAALDEEL 2:	
1X BELIJNING BADMINTON DUBBELSPEL	13,4 X 6,1 M
1X BELIJNING VOLLEYBAL	18 X 9 M
ZAALDEEL 3:	
3X BELIJNING BADMINTON DUBBELSPEL	13,4 X 6,1 M
1X BELIJNING VOLLEYBAL	18 X 9 M



SPORTTECHNISCHE INRICHTING | BELIJNING

SPORTHAL 2

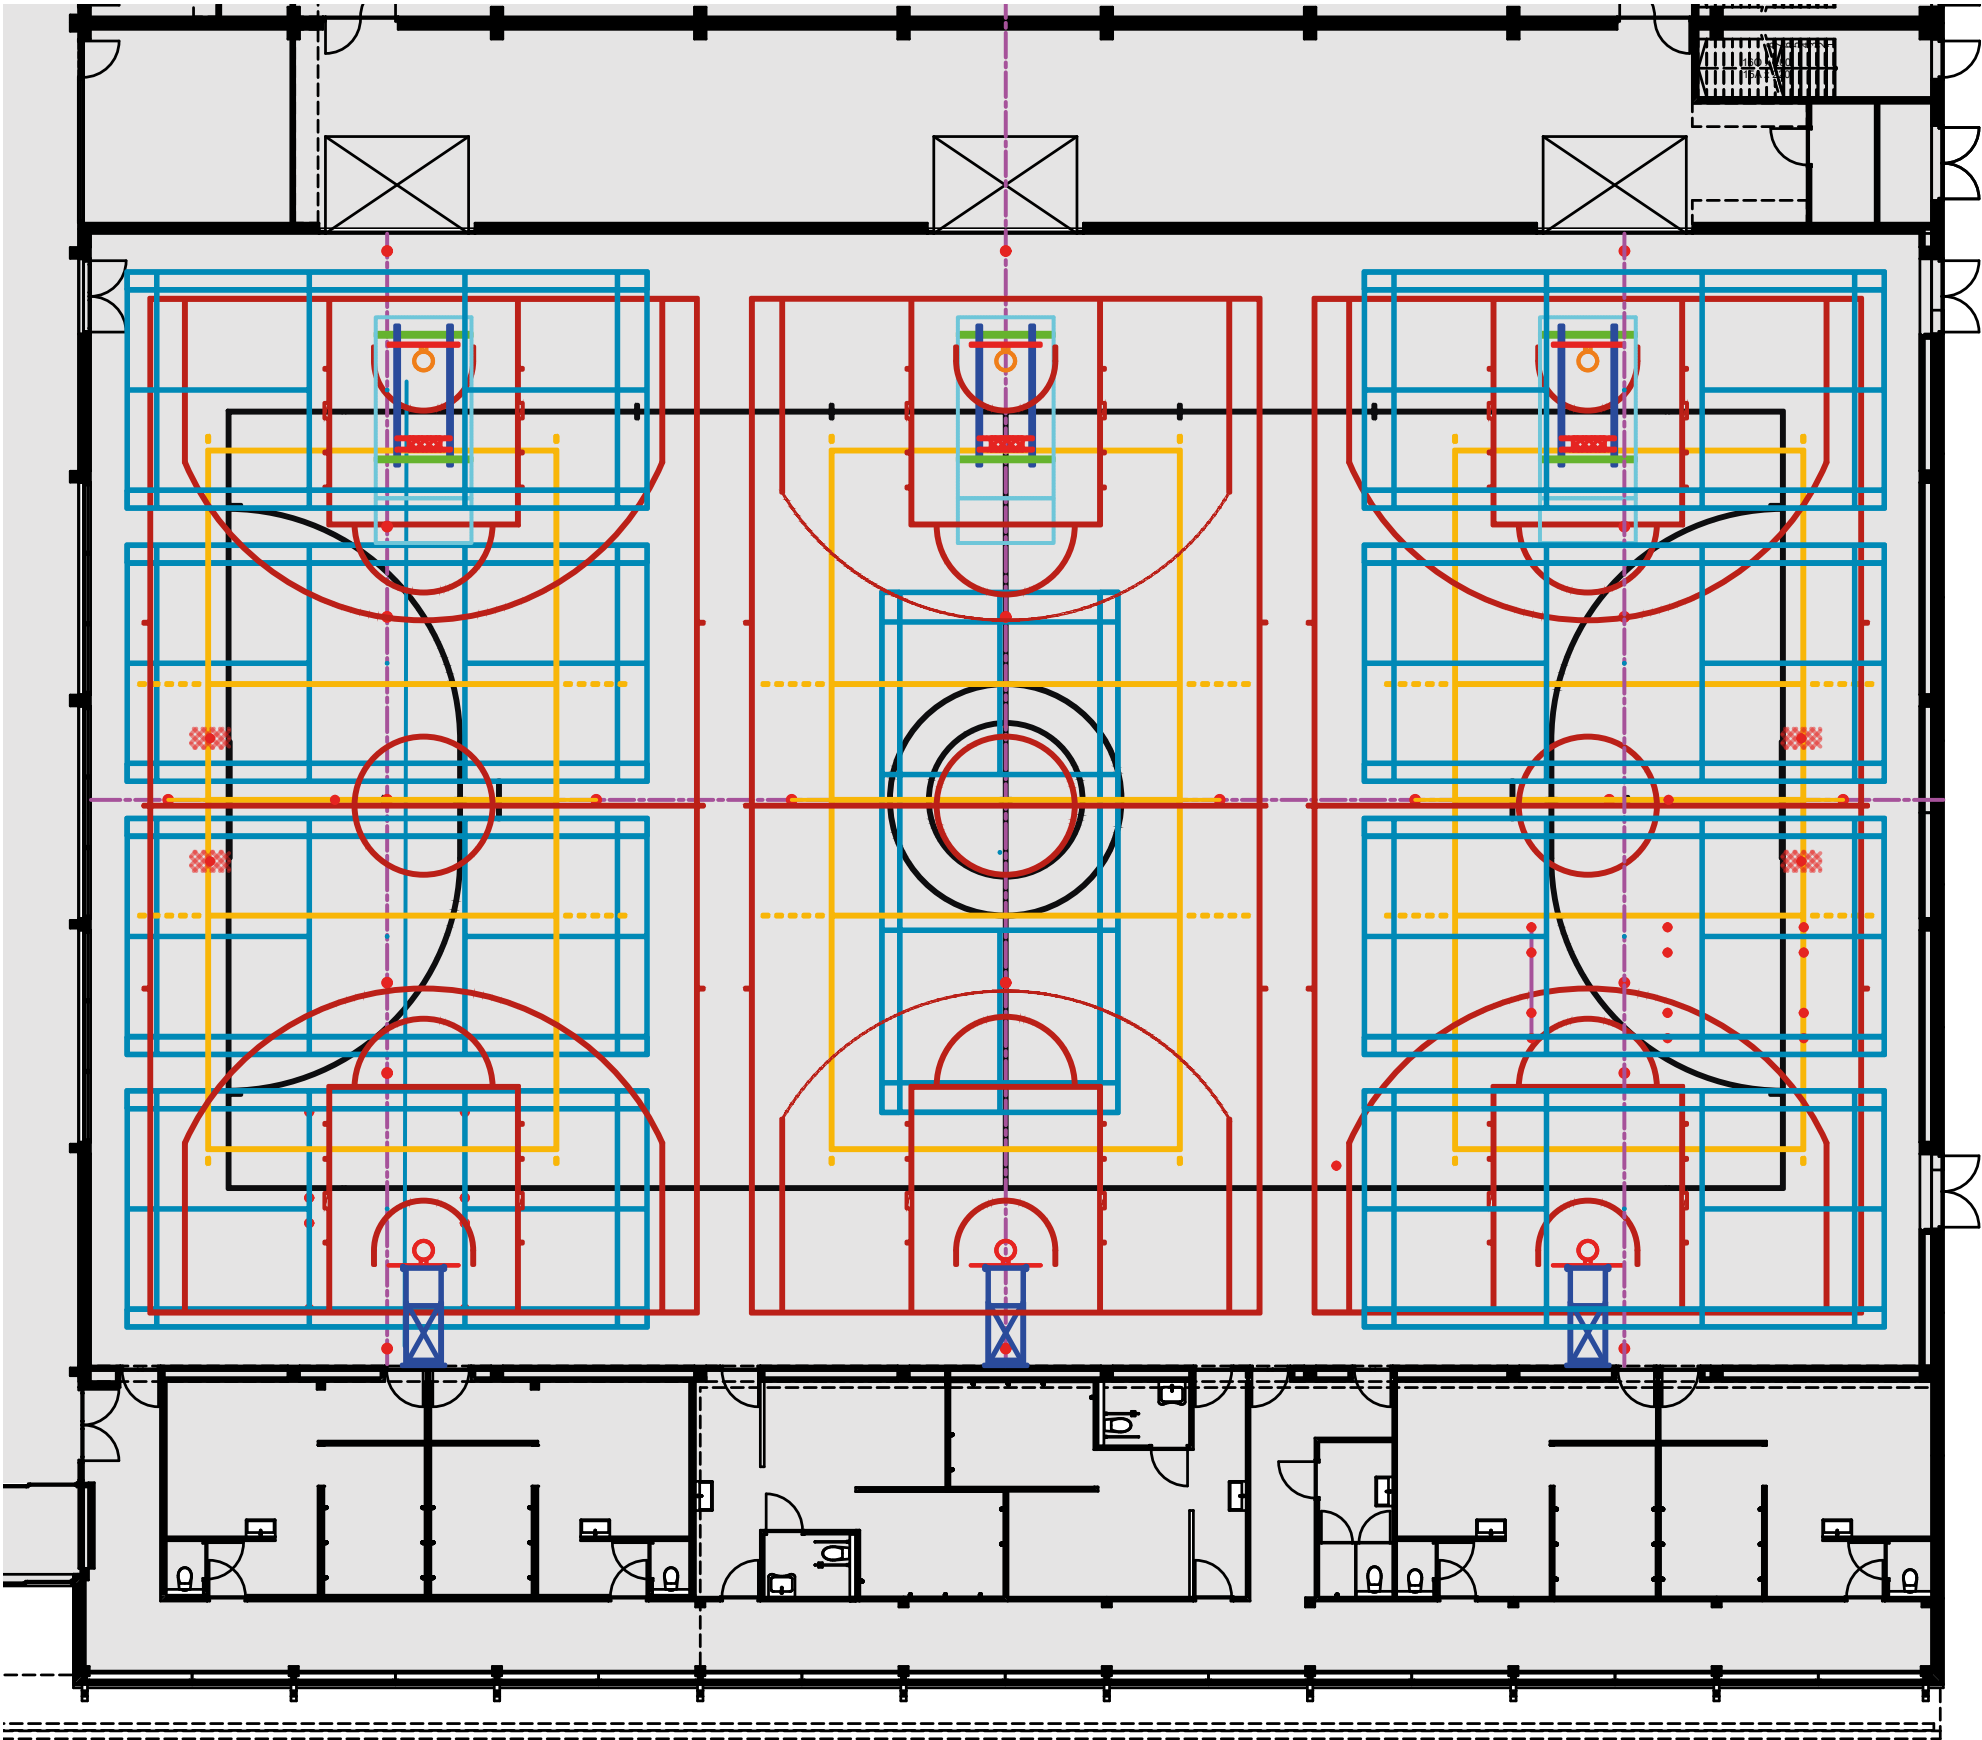


RENVOOI BELIJNING SPORTHAL 2

1X BELIJNING COMBIVELD	40 X 20 M
ZAALDEEL 1:	
4X BELIJNING BADMINTON DUBBELSPEL	13,4 X 6,1 M
1X BELIJNING VOLLEYBAL	18 X 9 M
1X BELIJNING BASKETBAL	26 X 14 M
ZAALDEEL 2:	
1X BELIJNING BADMINTON DUBBELSPEL	13,4 X 6,1 M
1X BELIJNING VOLLEYBAL	18 X 9 M
1X BELIJNING BASKETBAL (MIDDENVELD)	26 X 13 M
ZAALDEEL 3:	
4X BELIJNING BADMINTON DUBBELSPEL	13,4 X 6,1 M
1X BELIJNING VOLLEYBAL	18 X 9 M
1X BELIJNING BASKETBAL	26 X 14 M



SPORTTECHNISCHE INRICHTING | BELIJNING

BESTAANDE SPORTHAL

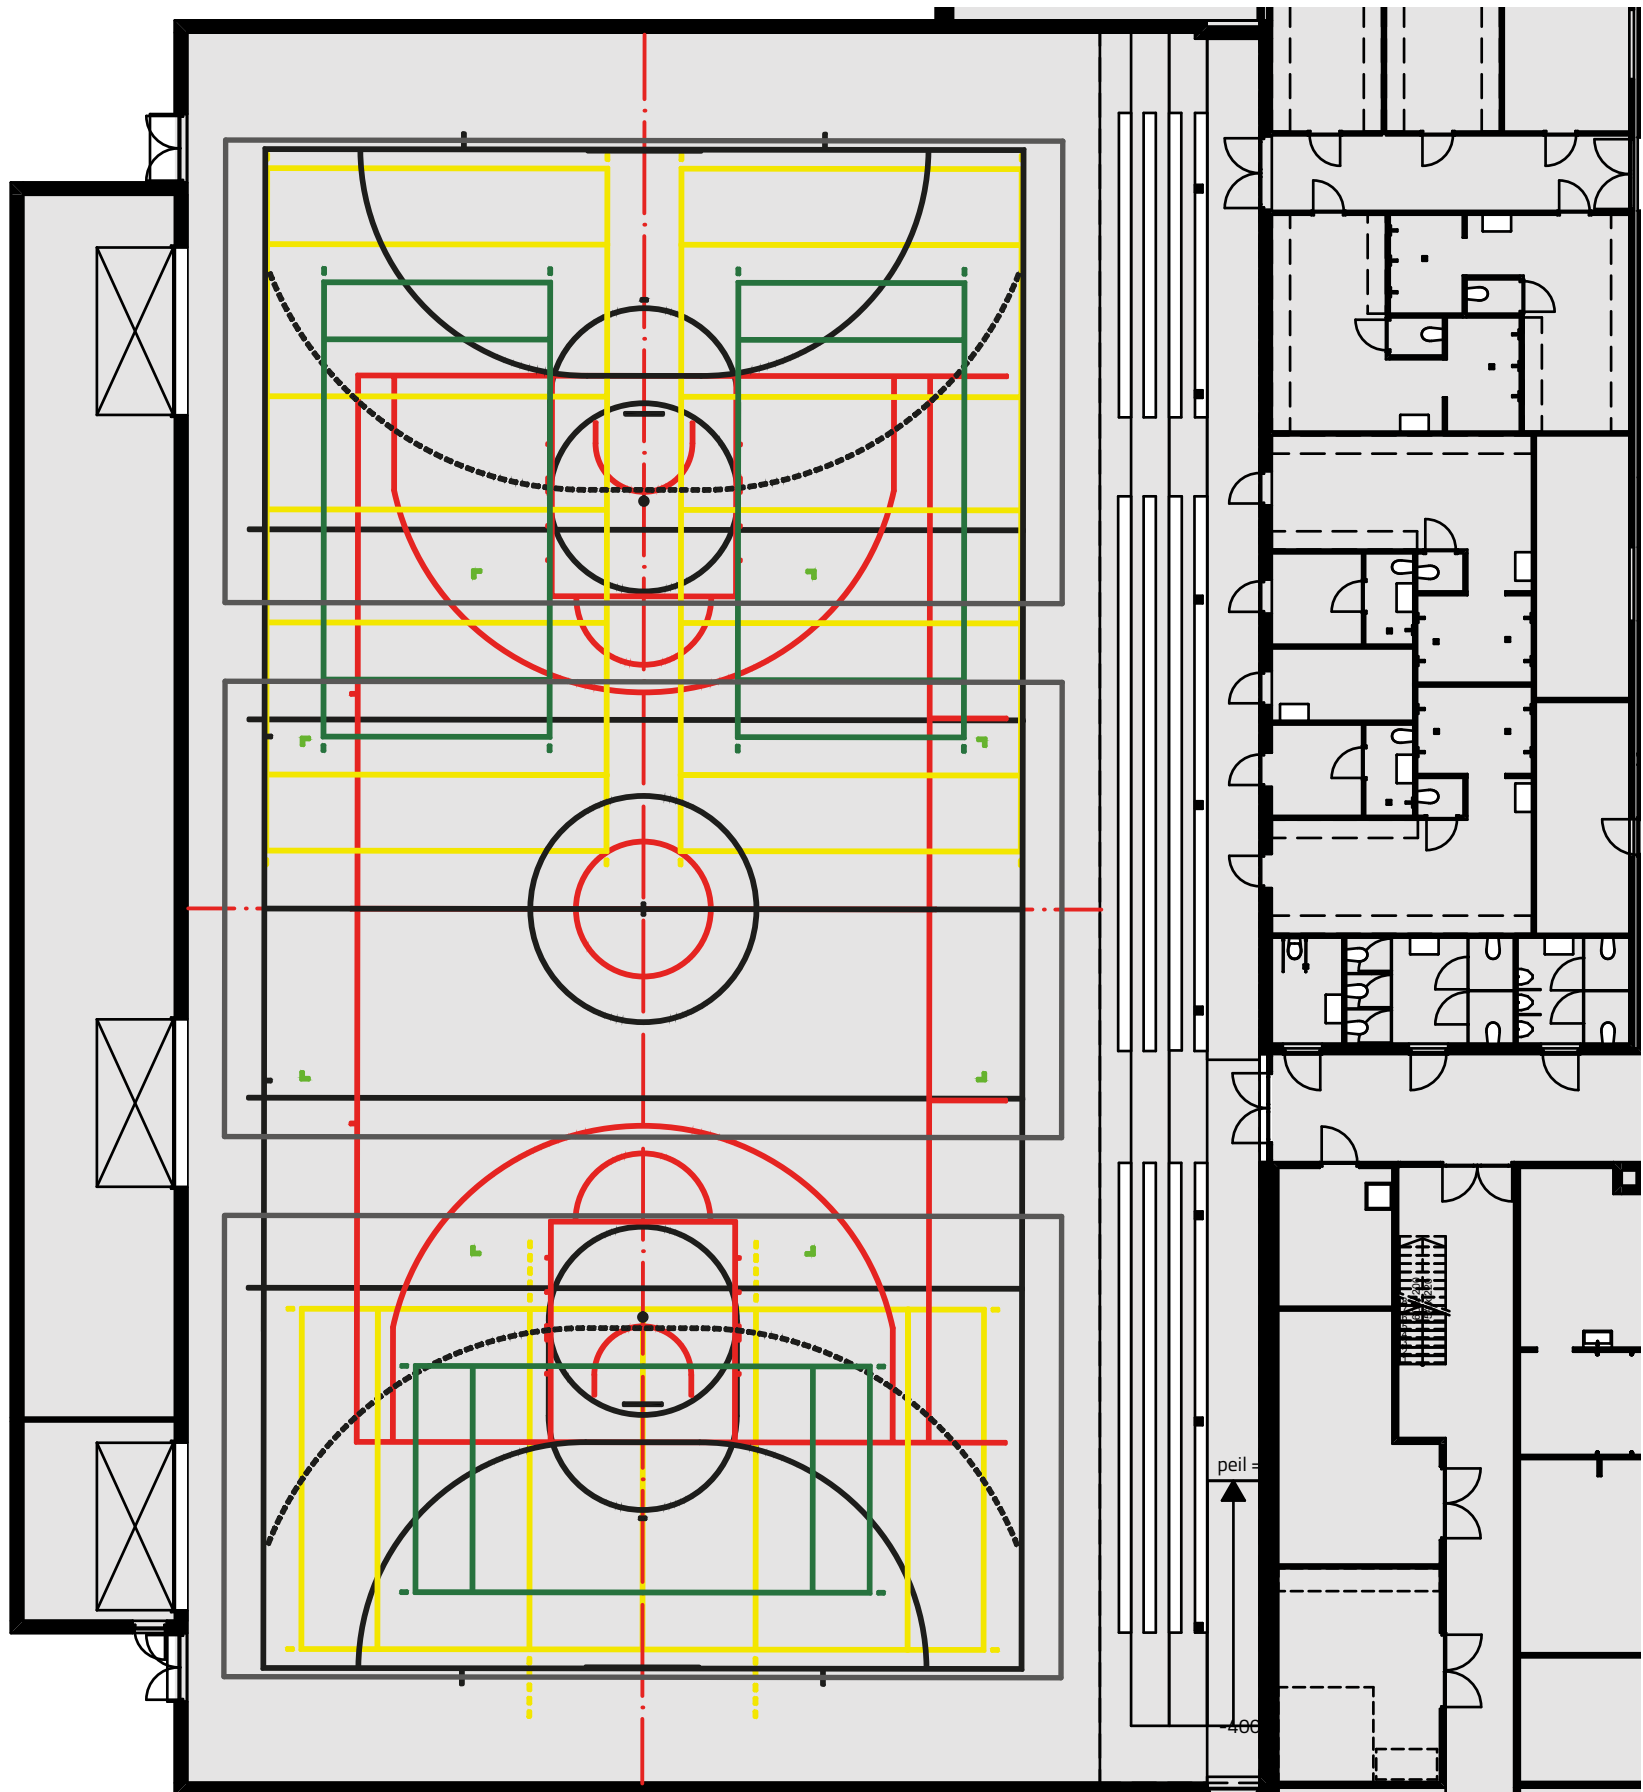

RENVOOI BELIJNING BESTAANDE SPORTHAL

- 1X BELIJNING COMBIVELD
- 1X BELIJNING BASKETBAL
- 3X BELIJNING

ZAALDEEL 1:


- 1X BELIJNING VOLLEYBALVELD
- 1X BELIJNING CIRCULATIEVOLLEYBAL NIV. 1-6

ZAALDEEL 2:

- 2X BELIJNING VOLLEYBALVELD
- 2X BELIJNING CIRCULATIEVOLLEYBAL NIV. 1-6



SPORTHAL 1

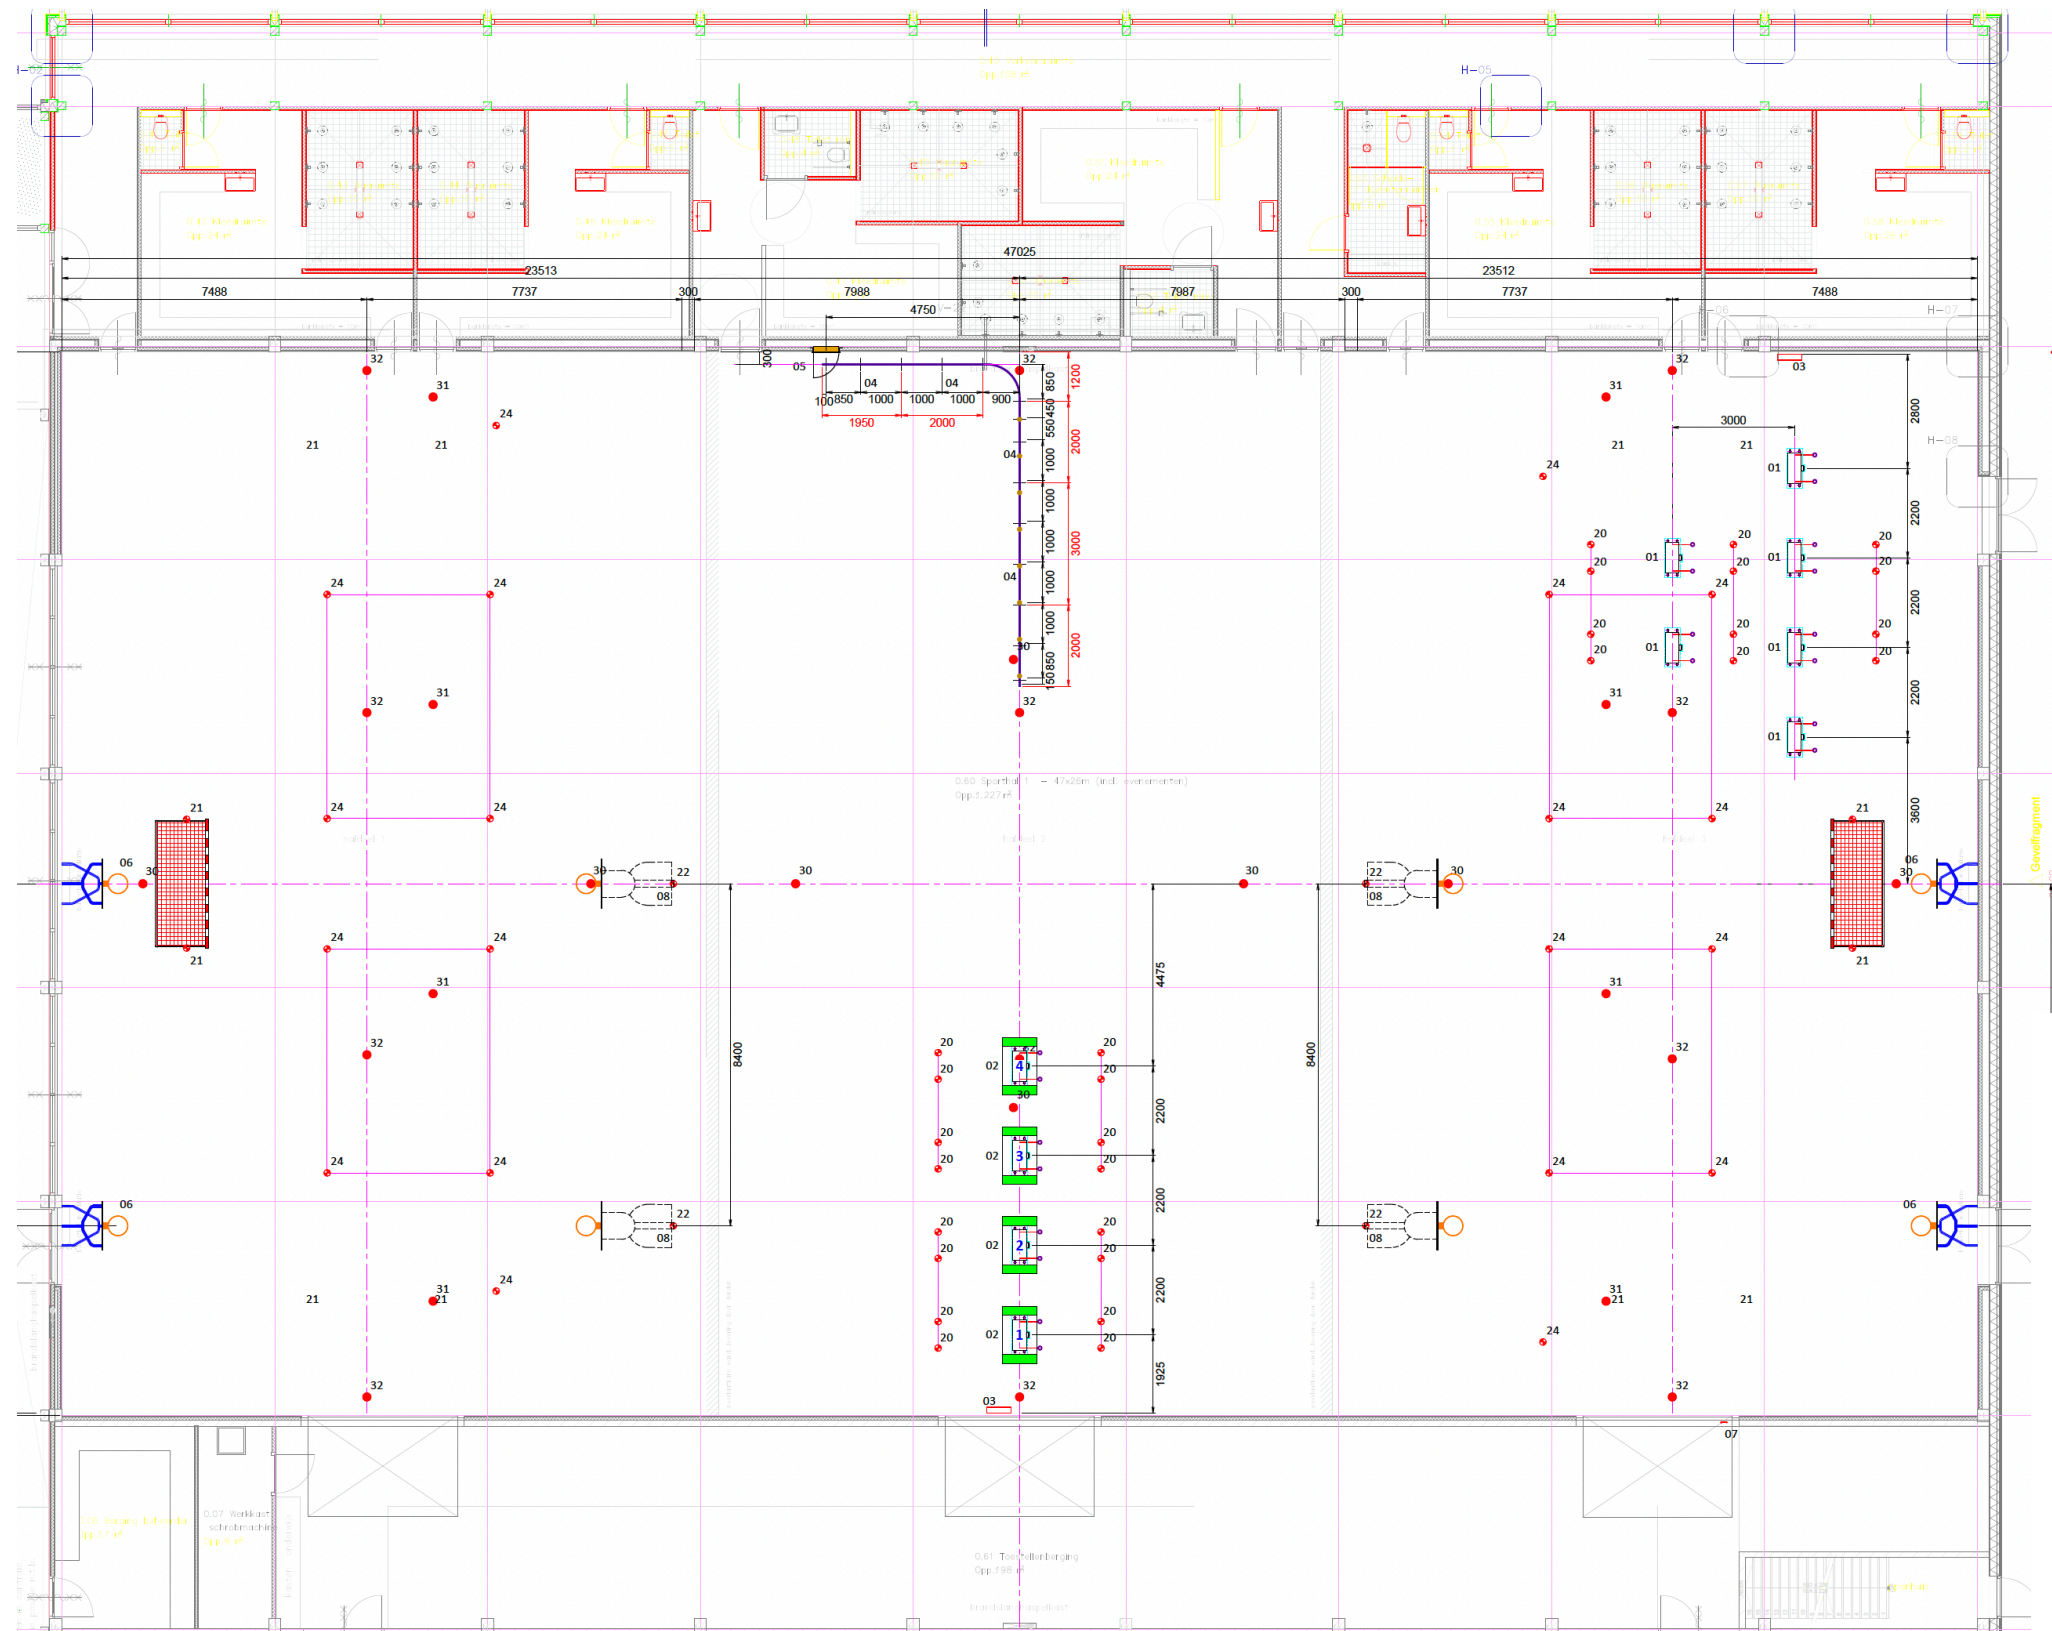


RENVOOI NIEUW SPORHAL 1 EN 2 d.d. 16-02-2026:

- 01 PLAFOND-UNIT GYMVARIA, ELEKTRISCH BEDIEND
- 02 PLAFOND-UNIT GYMVARIA, ELEKTRISCH BEDIEND MET VERLAGINGSCONSTRUCTIE
- 03 BEDIENINGSPANEEL t.b.v. PLAFOND-UNIT ELEKTRISCH
- 04 KLIMTOUWINSTALLATIE MET BOCHT 8 TOUWEN h.o.h. 900mm
- 05 INBOUWNIS t.b.v. OPBERGEN 6-8 KLIMTOUWEN
- 06 BASKETBALINSTALLATIE GASVEERBEDIEND
- 07 BERGING BEDIENINGSHAAK BB WANDINSTALLATIE
- 08 BASKETBAL MINI-TOREN (opstelplaats)
- 09 BASKETBAL WANDINSTALLATIE ELEKTRISCH OPHIJSKBAAR 2,1-3m
- 10 BASKETBAL PLAFONDINSTALLATIE 7m VOOROVER
- 11 KLIMREK GYMVARIA, 4-VAKS, LINKS ELEKTRISCH BEDIEND, ALUMINIUM
- 12 MULTIFUNCTIONEEL SCOREBORD
- 20 DRAAIBARE VLOERSLUITING t.b.v. PLAFOND-UNIT
- 21 DRAAIBARE VLOERSLUITING t.b.v. ZAALDOELEN
- 22 DRAAIBARE VLOERSLUITING t.b.v. BASKETBAL MINI-TOREN
- 23 DRAAIBARE VLOERSLUITING t.b.v. BASKETBAL WEDSTRIJD-TOREN
- 24 DRAAIBARE VLOERSLUITING t.b.v. TURNEN EN FIG OPSTELLING
- 30 UNIVERSELE GRONDPOOT t.b.v. VOLLEYBAL
- 31 UNIVERSELE GRONDPOOT t.b.v. BADMINTON
- 32 UNIVERSELE GRONDPOOT t.b.v. 2/3 DELING ONDERWIJS

 Leidingsvrije zones t.b.v. kantelhaken, klimrekken, zaaldoelen, etc.

SPORTTECHNISCHE INRICHTING

SPORTHAL 2

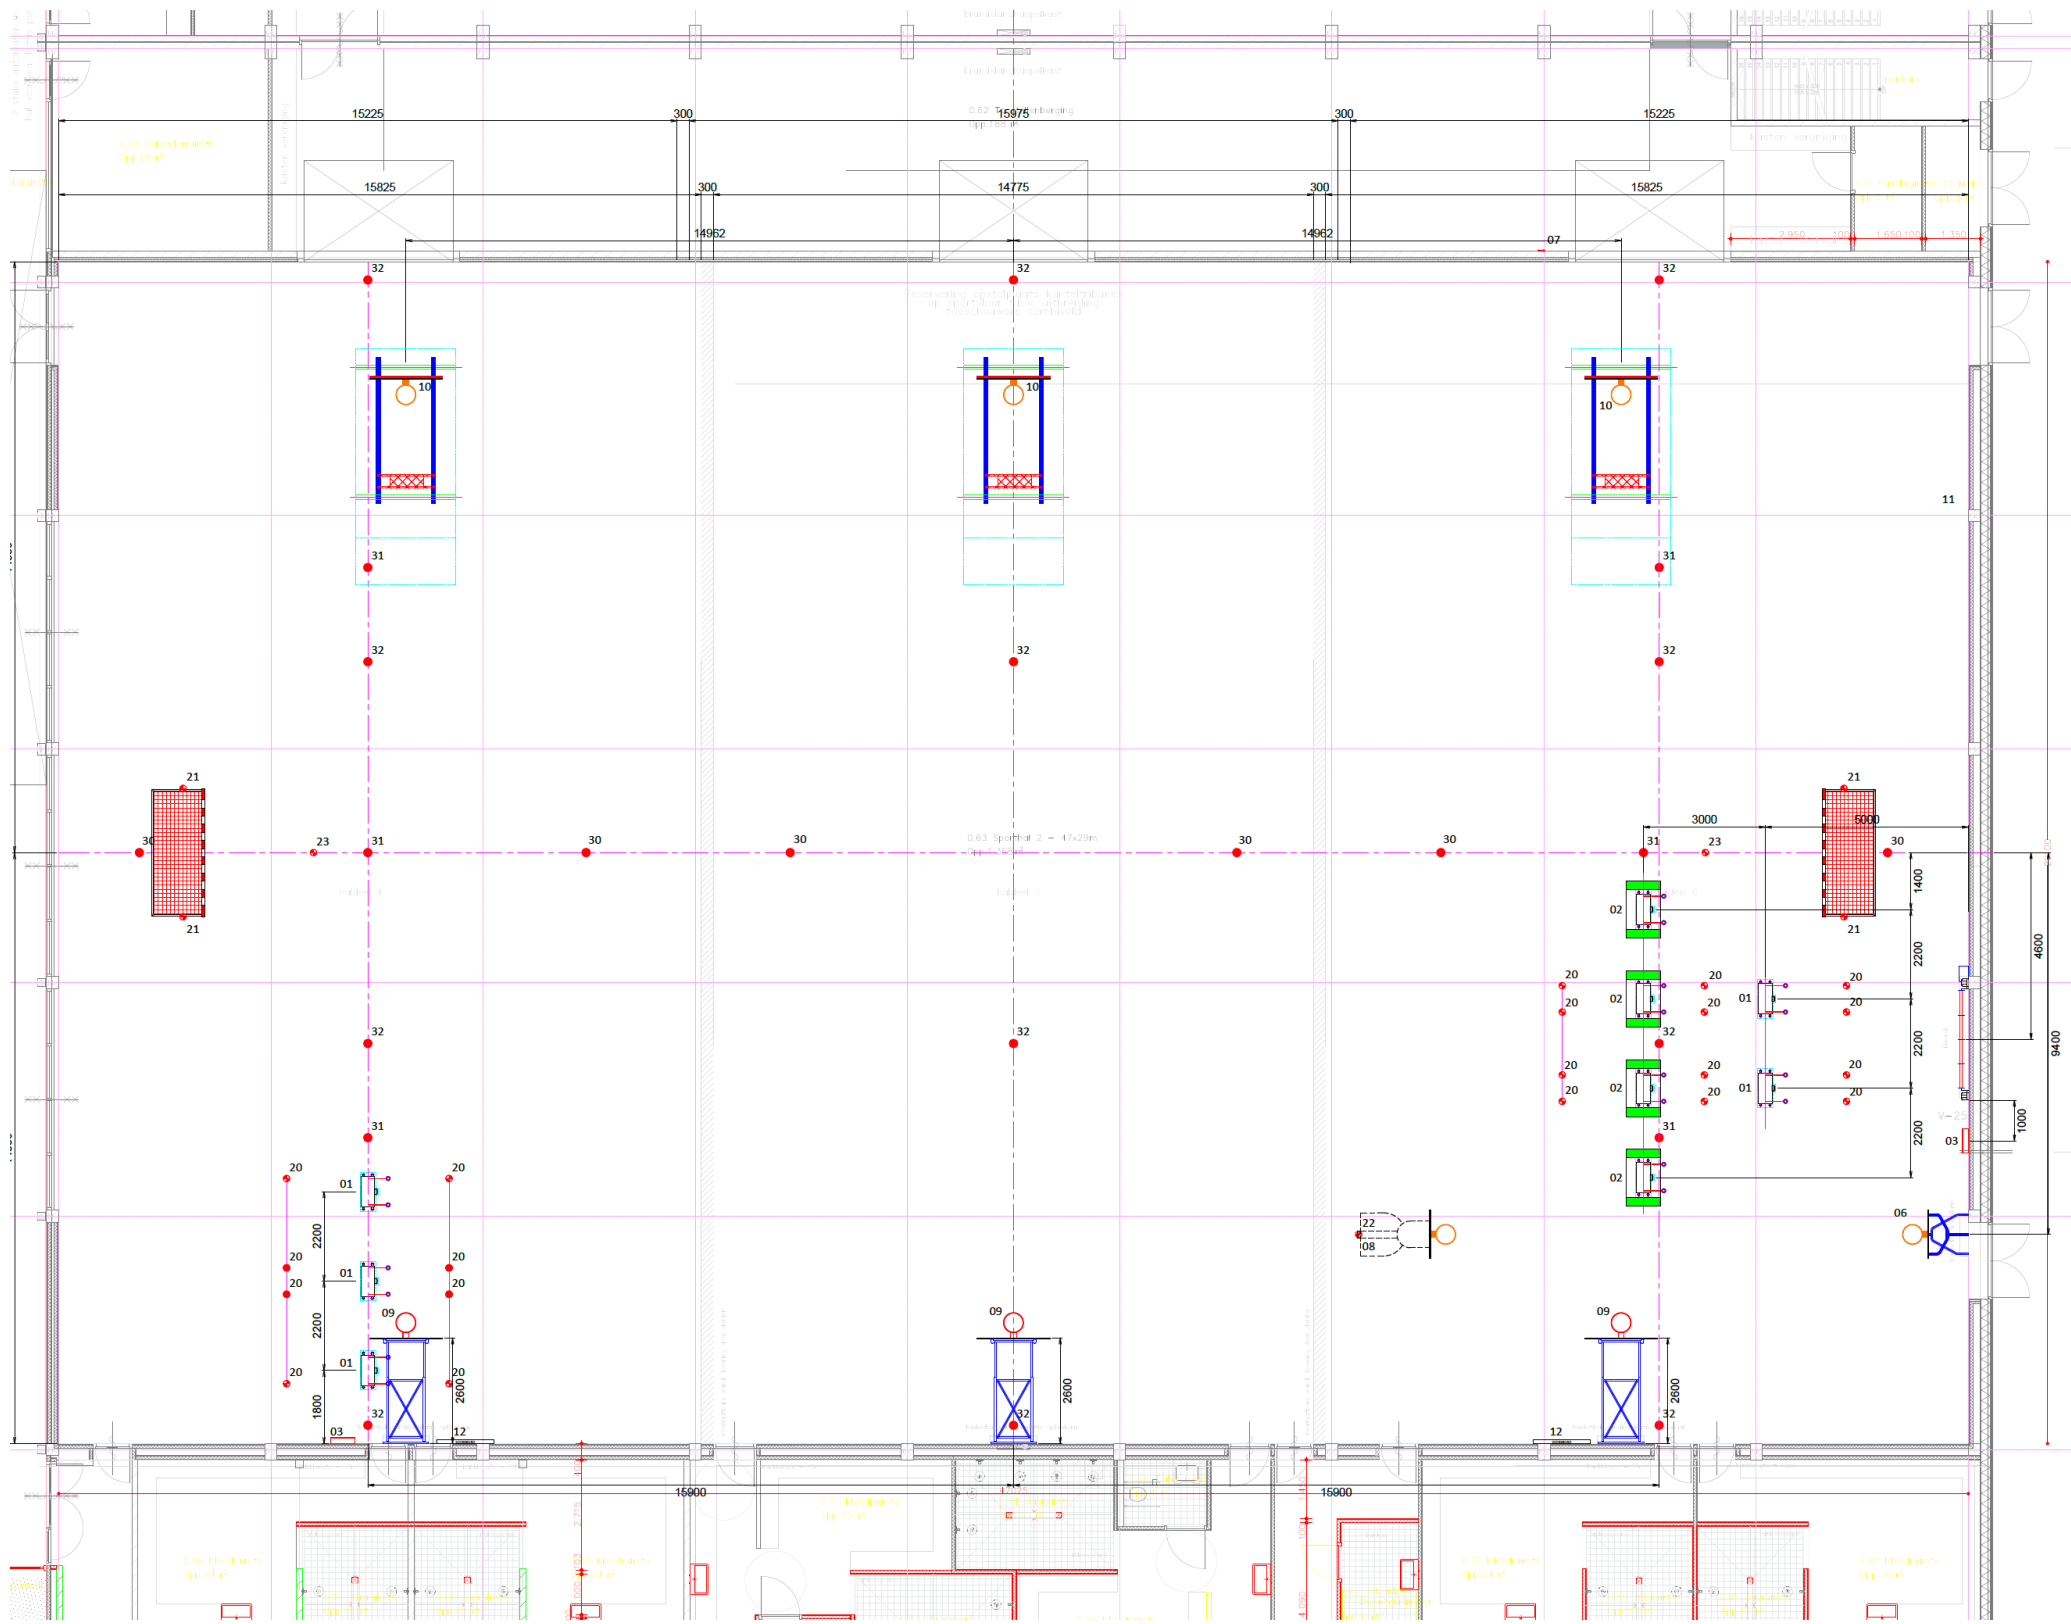

RENVOOI NIEUW SPORTHAL 1 EN 2 d.d. 16-02-2026:

- 01 PLAFOND-UNIT GYMVARIA, ELEKTRISCH BEDIEND
- 02 PLAFOND-UNIT GYMVARIA, ELEKTRISCH BEDIEND MET VERLAGINGSCONSTRUCTIE
- 03 BEDIENINGSPANEEL t.b.v. PLAFOND-UNIT ELEKTRISCH
- 04 KLIMTOUWINSTALLATIE MET BOCHT 8 TOUWEN h.o.h. 900mm
- 05 INBOUWNIS t.b.v. OPBERGEN 6-8 KLIMTOUWEN
- 06 BASKETBALINSTALLATIE GASVEERBEDIEND
- 07 BERGING BEDIENINGSHAAK BB WANDINSTALLATIE
- 08 BASKETBAL MINI-TOREN (opstelplaats)
- 09 BASKETBAL WANDINSTALLATIE ELEKTRISCH OPHIJSKBAAR 2,1-3m
- 10 BASKETBAL PLAFONDINSTALLATIE 7m VOOROVER
- 11 KLIMREK GYMVARIA, 4-VAKS, LINKS ELEKTRISCH BEDIEND, ALUMINIUM
- 12 MULTIFUNCTIONEEL SCOREBORD
- 20 DRAAIBARE VLOERSLUITING t.b.v. PLAFOND-UNIT
- 21 DRAAIBARE VLOERSLUITING t.b.v. ZAALDOELEN
- 22 DRAAIBARE VLOERSLUITING t.b.v. BASKETBAL MINI-TOREN
- 23 DRAAIBARE VLOERSLUITING t.b.v. BASKETBAL WEDSTRIJD-TOREN
- 24 DRAAIBARE VLOERSLUITING t.b.v. TURNEN EN FIG OPSTELLING
- 30 UNIVERSELE GRONDPOOT t.b.v. VOLLEYBAL
- 31 UNIVERSELE GRONDPOOT t.b.v. BADMINTON
- 32 UNIVERSELE GRONDPOOT t.b.v. 2/3 DELING ONDERWIJS

Leidingsvrije zones t.b.v. kantelhaken, klimrekken, zaaldoelen, etc.




HOOFDENTREE

IMPRESSIE



MATERIALIZATIE

KLEUR- EN MATERIALENSTAAT

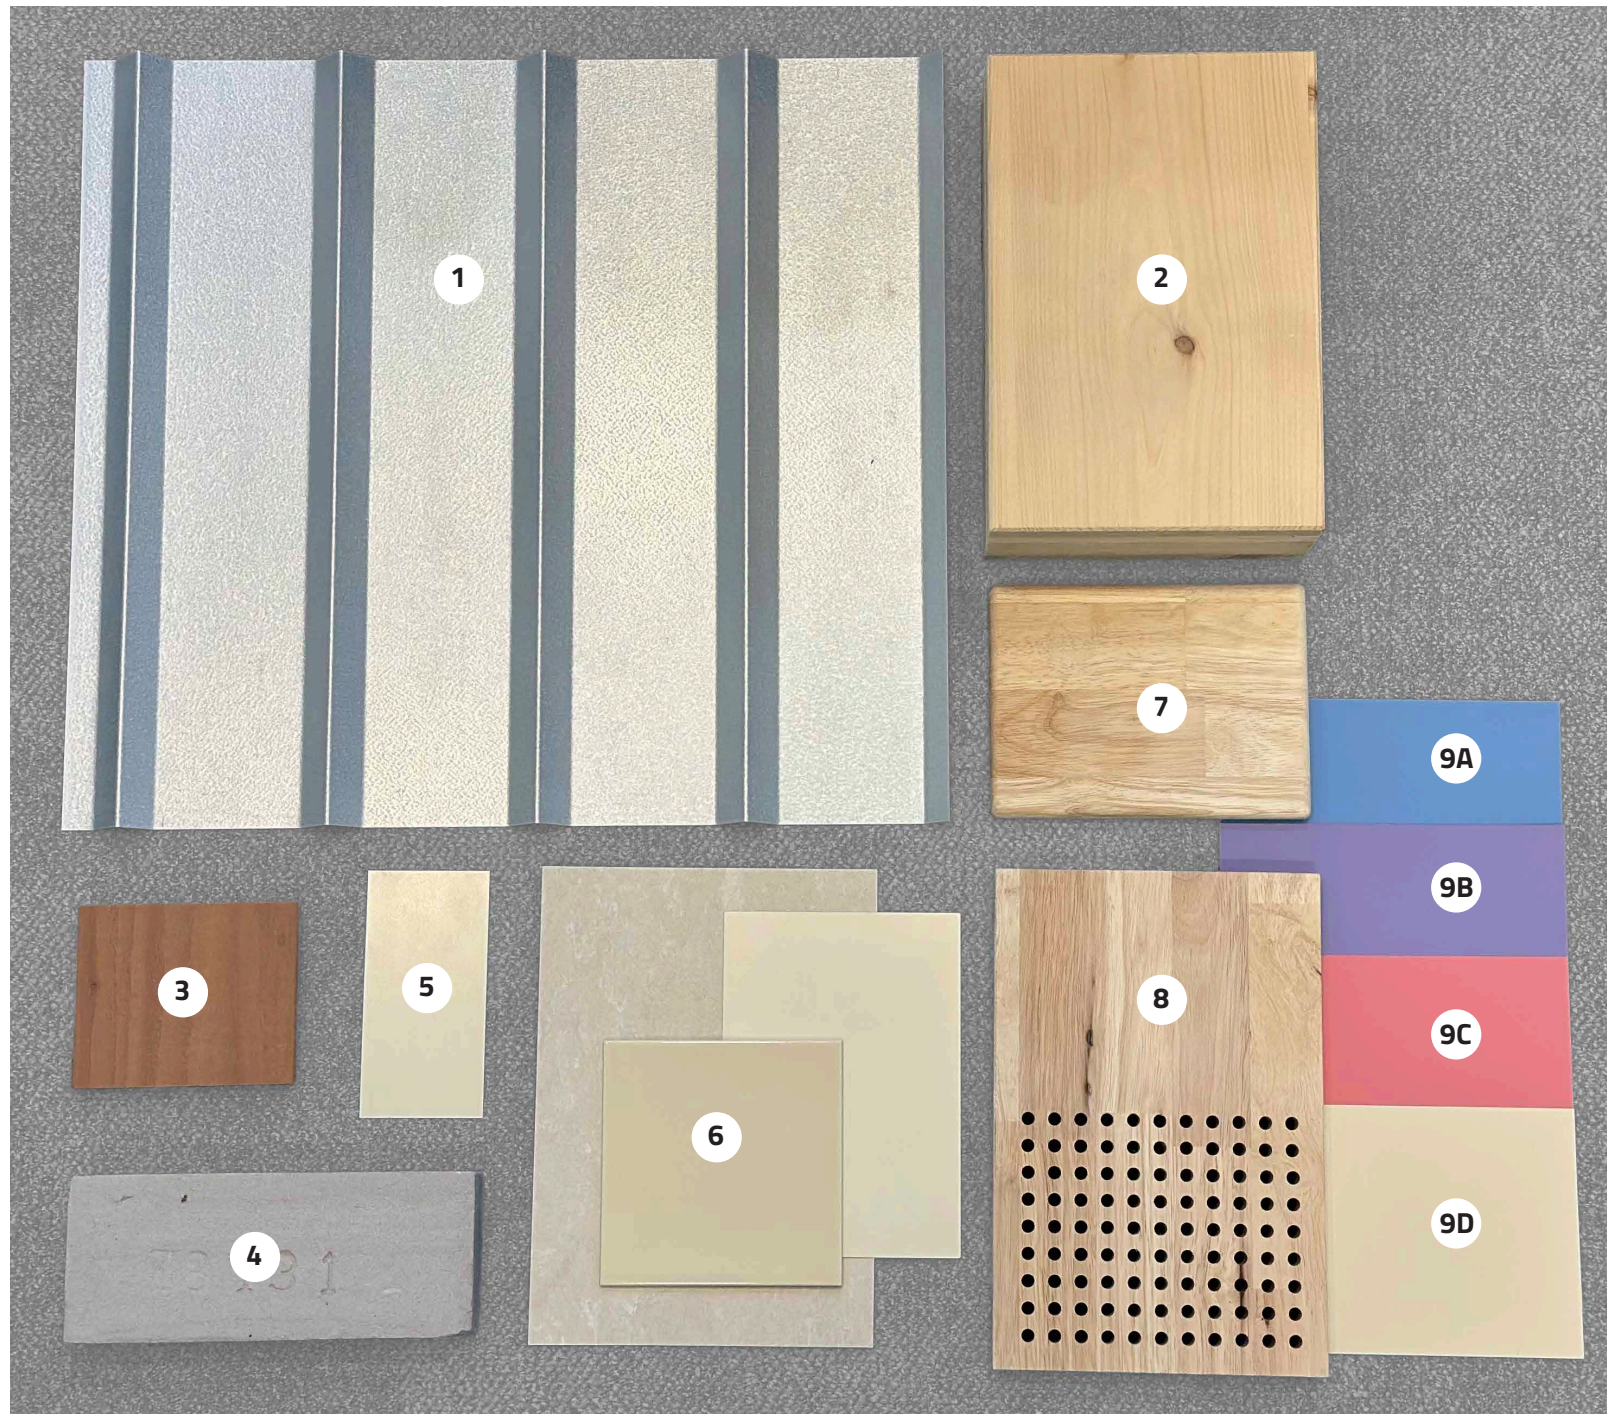

1. SAB STAALPLAAT, DESIGNPROFIEL PYRAMID 19/520 THERMISCH VERZINKT
2. VUREN HOUTEN CONSTRUCTIE
3. LARIKS, HOUTEN VERTICALE DELEN AFM. 180X21MM, HOLLANDS HOUT, STAATSBOSBEHEER, KEIM, ROODBRUIN, TRANSPARANT
4. METSELWERK, WAALFORMAAT, LICHT GRIJS, TYPE N.T.B
5. RAL 1015 - SAB STALEN DAKPLATEN EN BINNENDOZEN
6. KLEURENPALET BINNENRUIMTEN
7. BINNENKOZIJNEN, RUBBERWOOD, MIGRATE A, V.V. NATUURLIJKE OLIE, TYPE CORCOL, WHITEWASH
8. SPORTWANDEN, GEPERFOREERD TOT CA. 3M HOOG, HOUT, TYPE RUBBERWOOD
- 9A. SPORTVLOER BESTAANDE SPORHAL
- 9B. SPORTVLOER SPORHAL 2
- 9C. SPORTVLOER SPORHAL 1
- 9D. SPORTVLOER TURNHAL

CIRCULAIR ONTWERPEN

MATERIALISATIE


HOOFDDRAAGCONSTRUCTIE & GEVELS




WANDEN & VLOEREN



TRIBUNE, TRAPPEN & BALUSTRADE

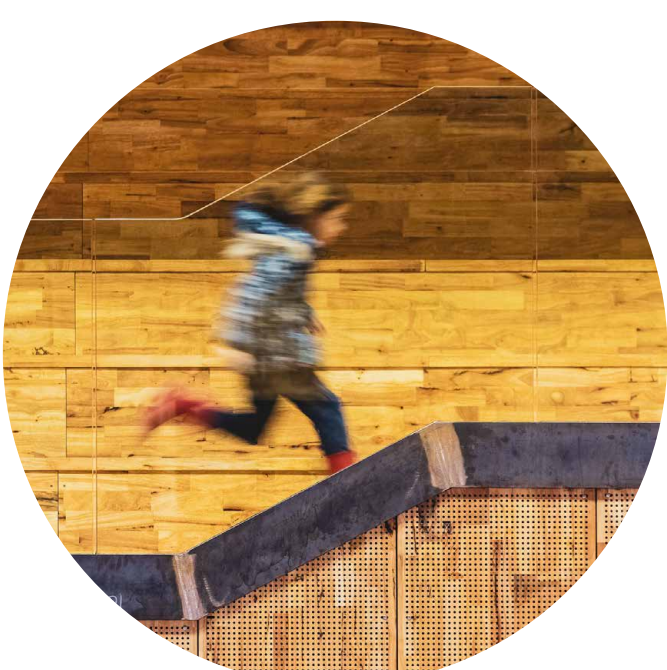

HOUT & STAAL

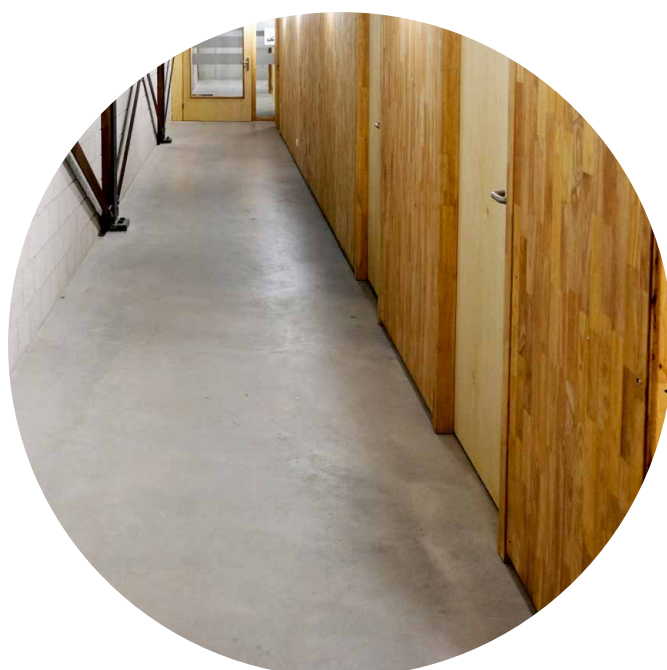

HOUT & BETON




HOUT & GLAS



ZIEN SPORTEN DOET SPORTEN

CENTRALE HAL

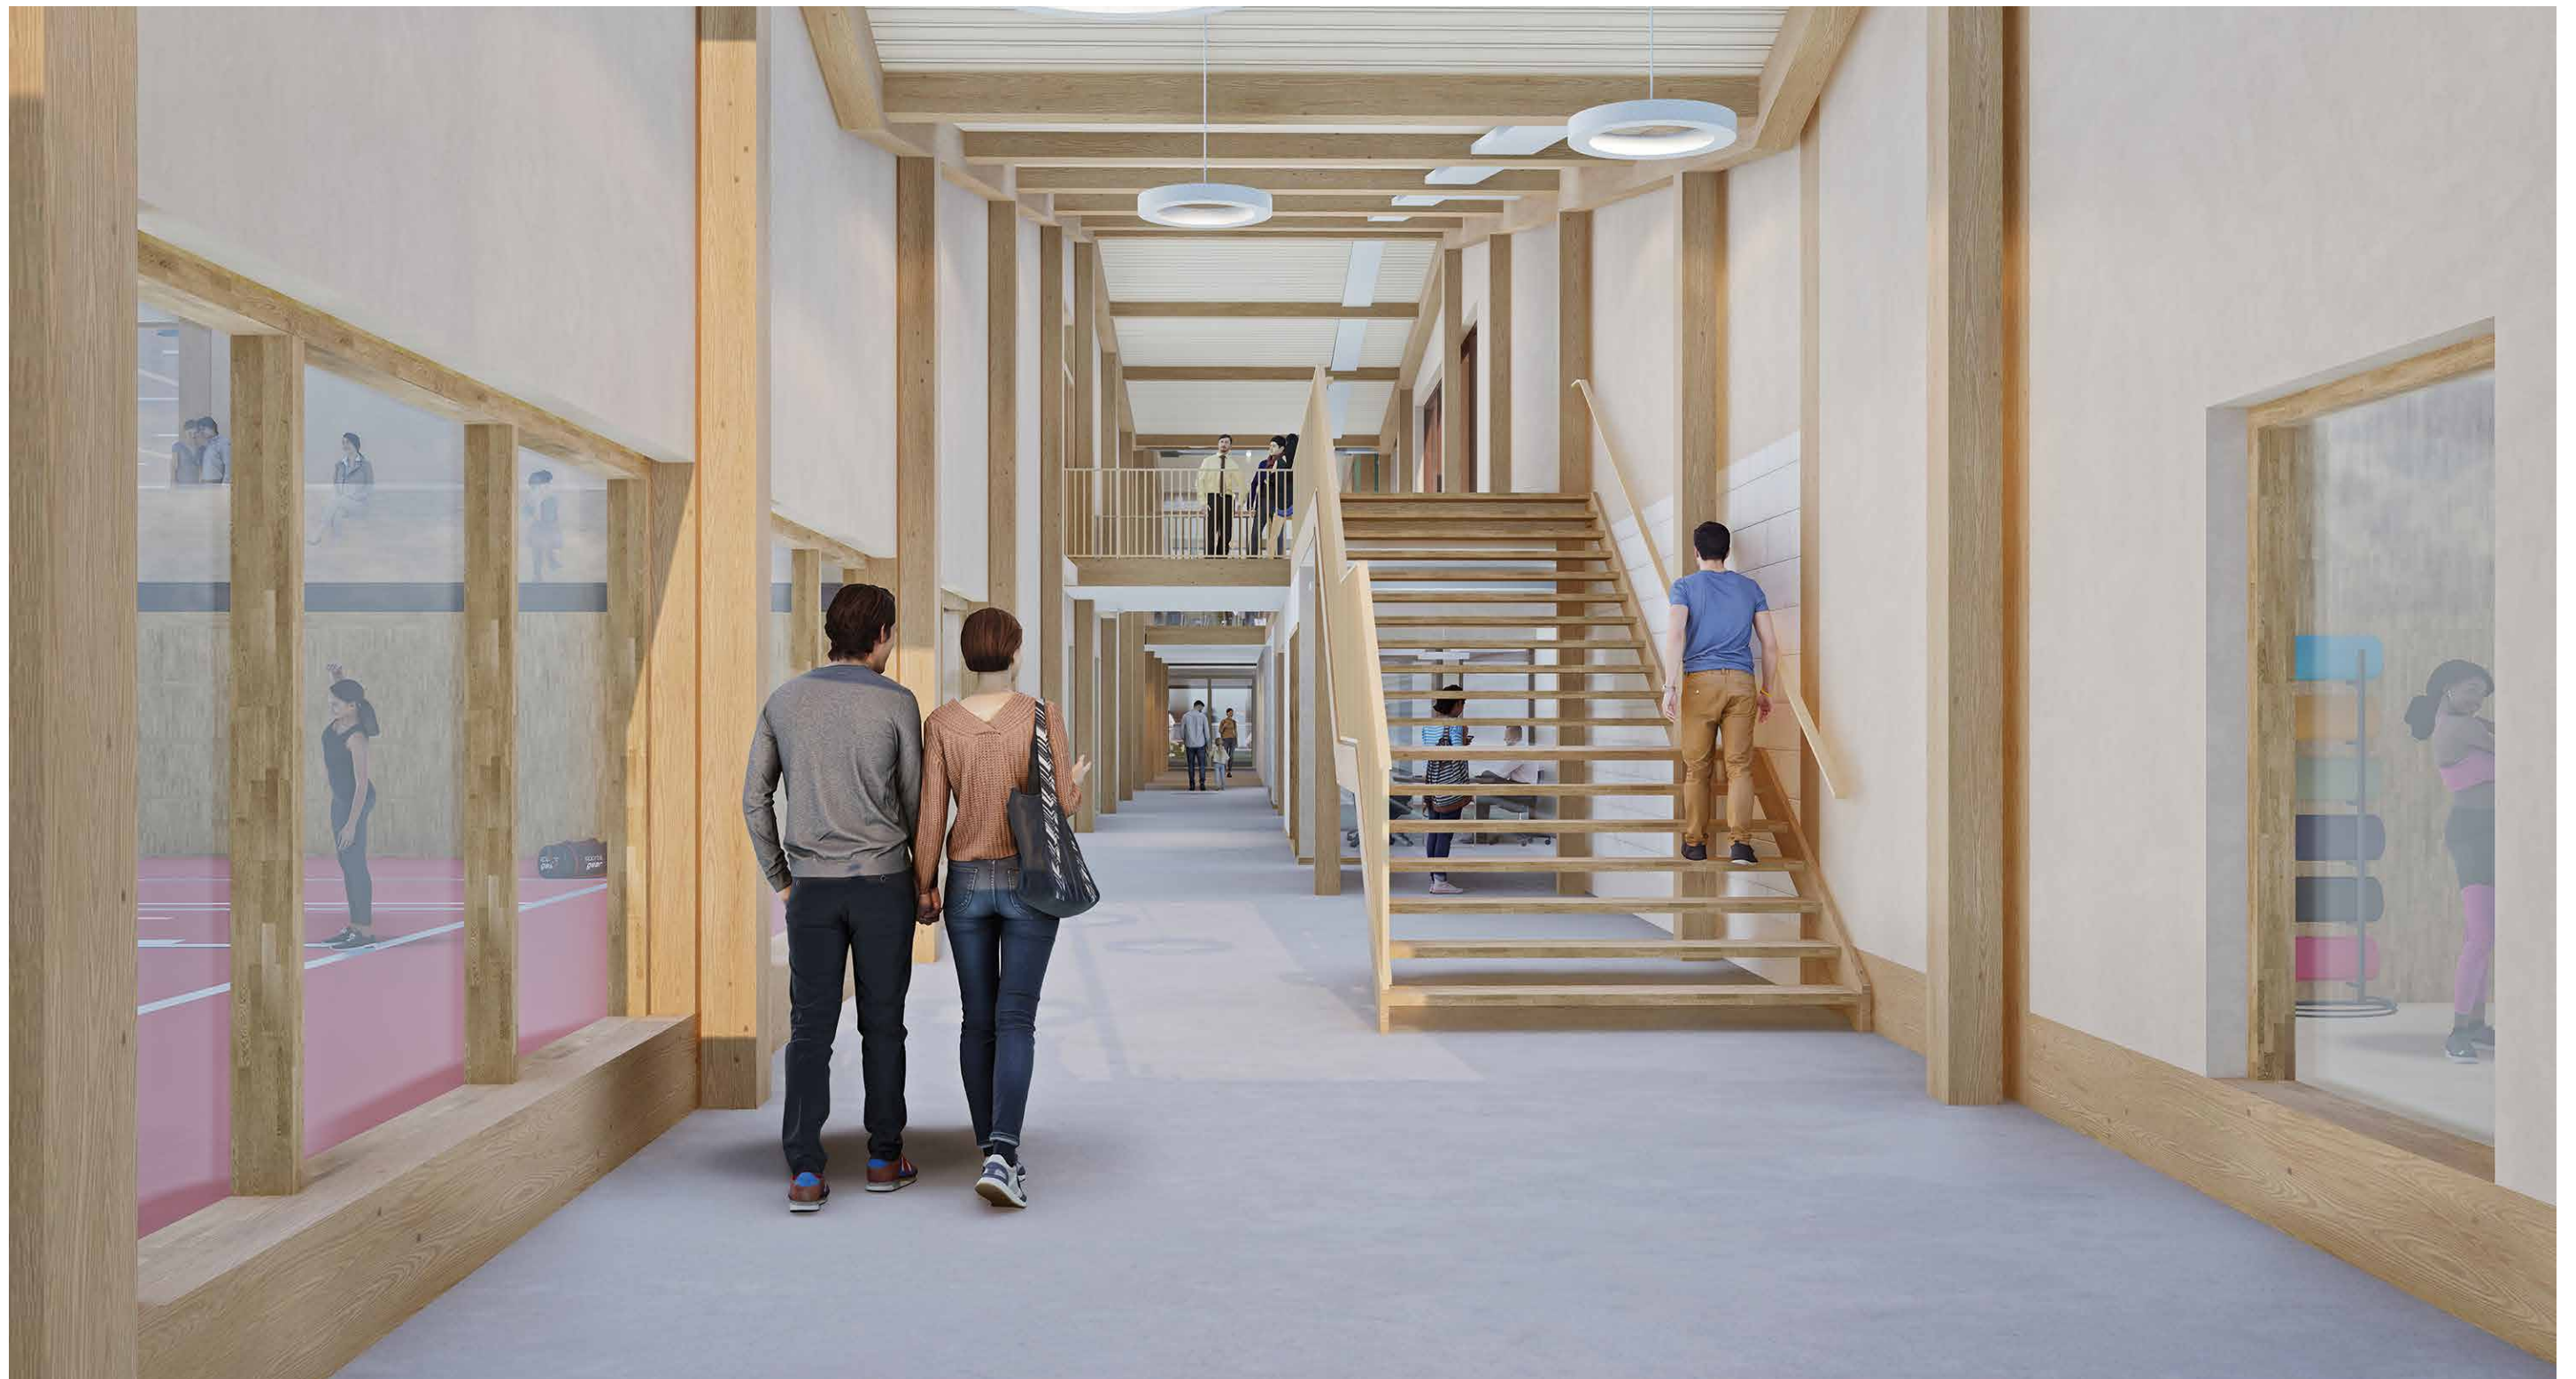

TRIBUNE

SPORTHALLEN 1 & 2



ZICHT OP BINNENSPORTEN

ONTMOETINGSRUIMTE




ZICHT OP BUITENSPORTEN

ONTMOETINGSRUIMTE



ONTMOETINGSRUIMTE

FIER ARCHITECTEN - KV DE MEEUWEN

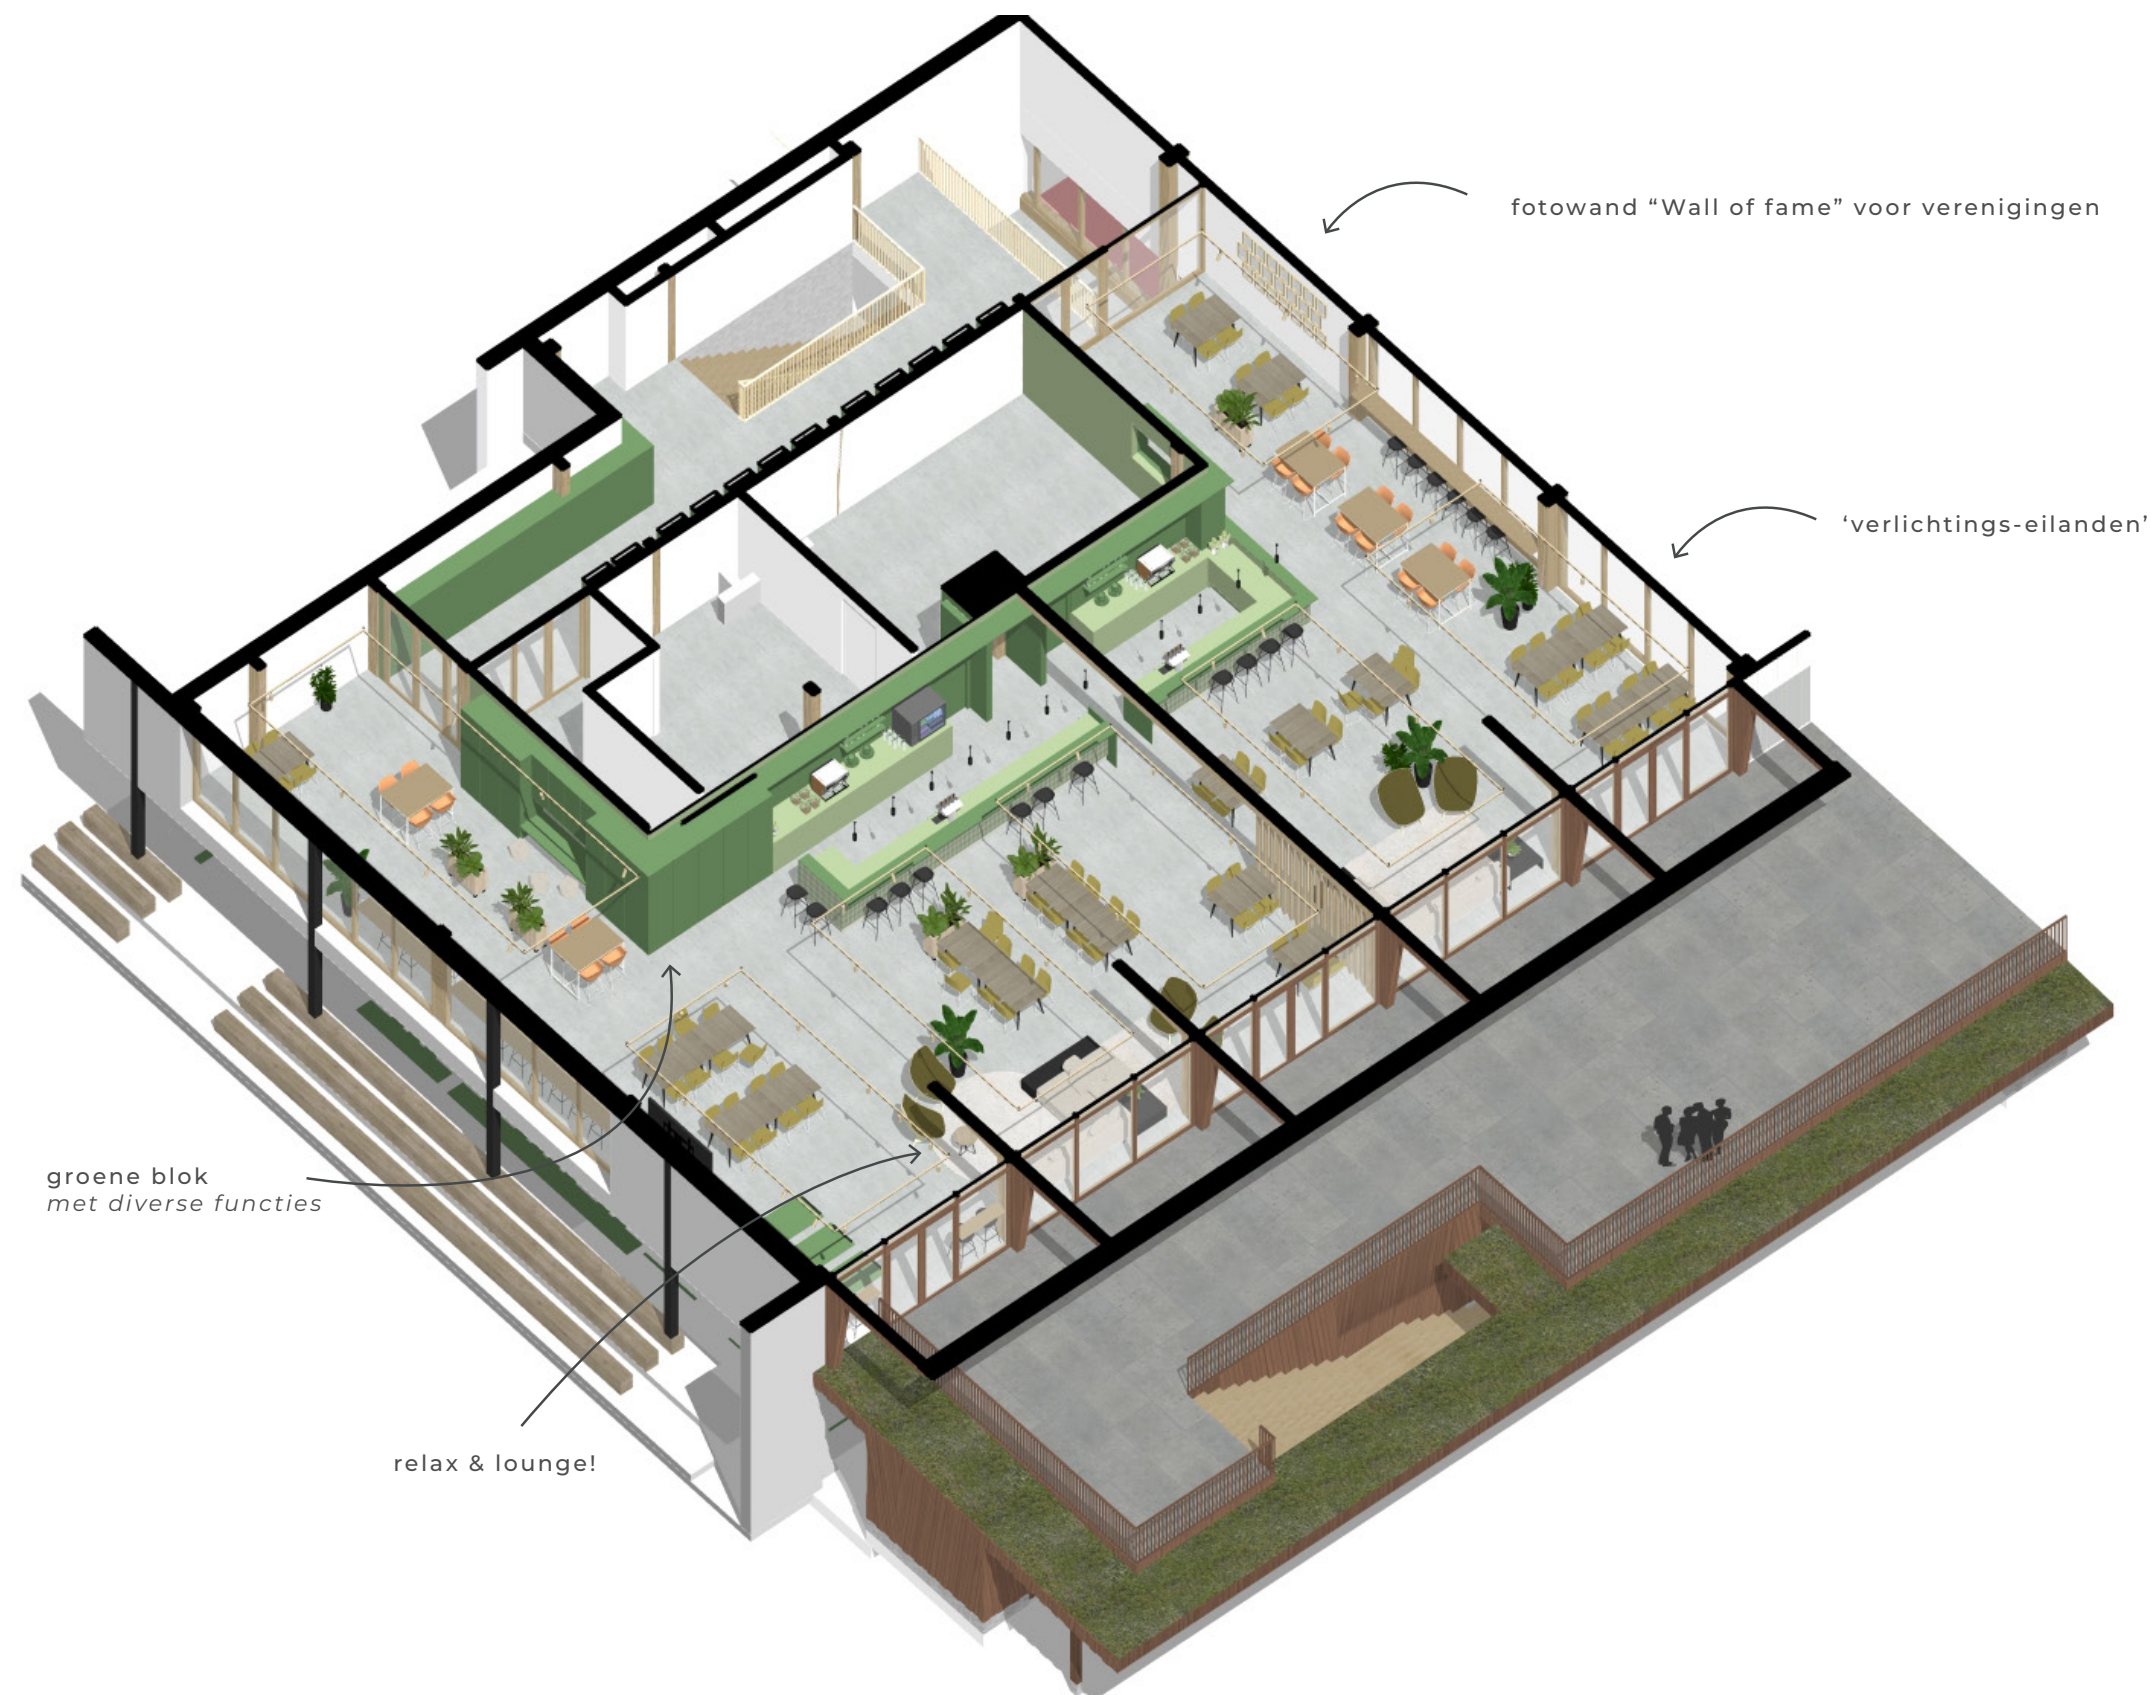

VANAF DE SPORTVELDEN

IMPRESSIE

