




PRINCIPE DETAIL PLATEAU 30 km/uur
schaal 1:20

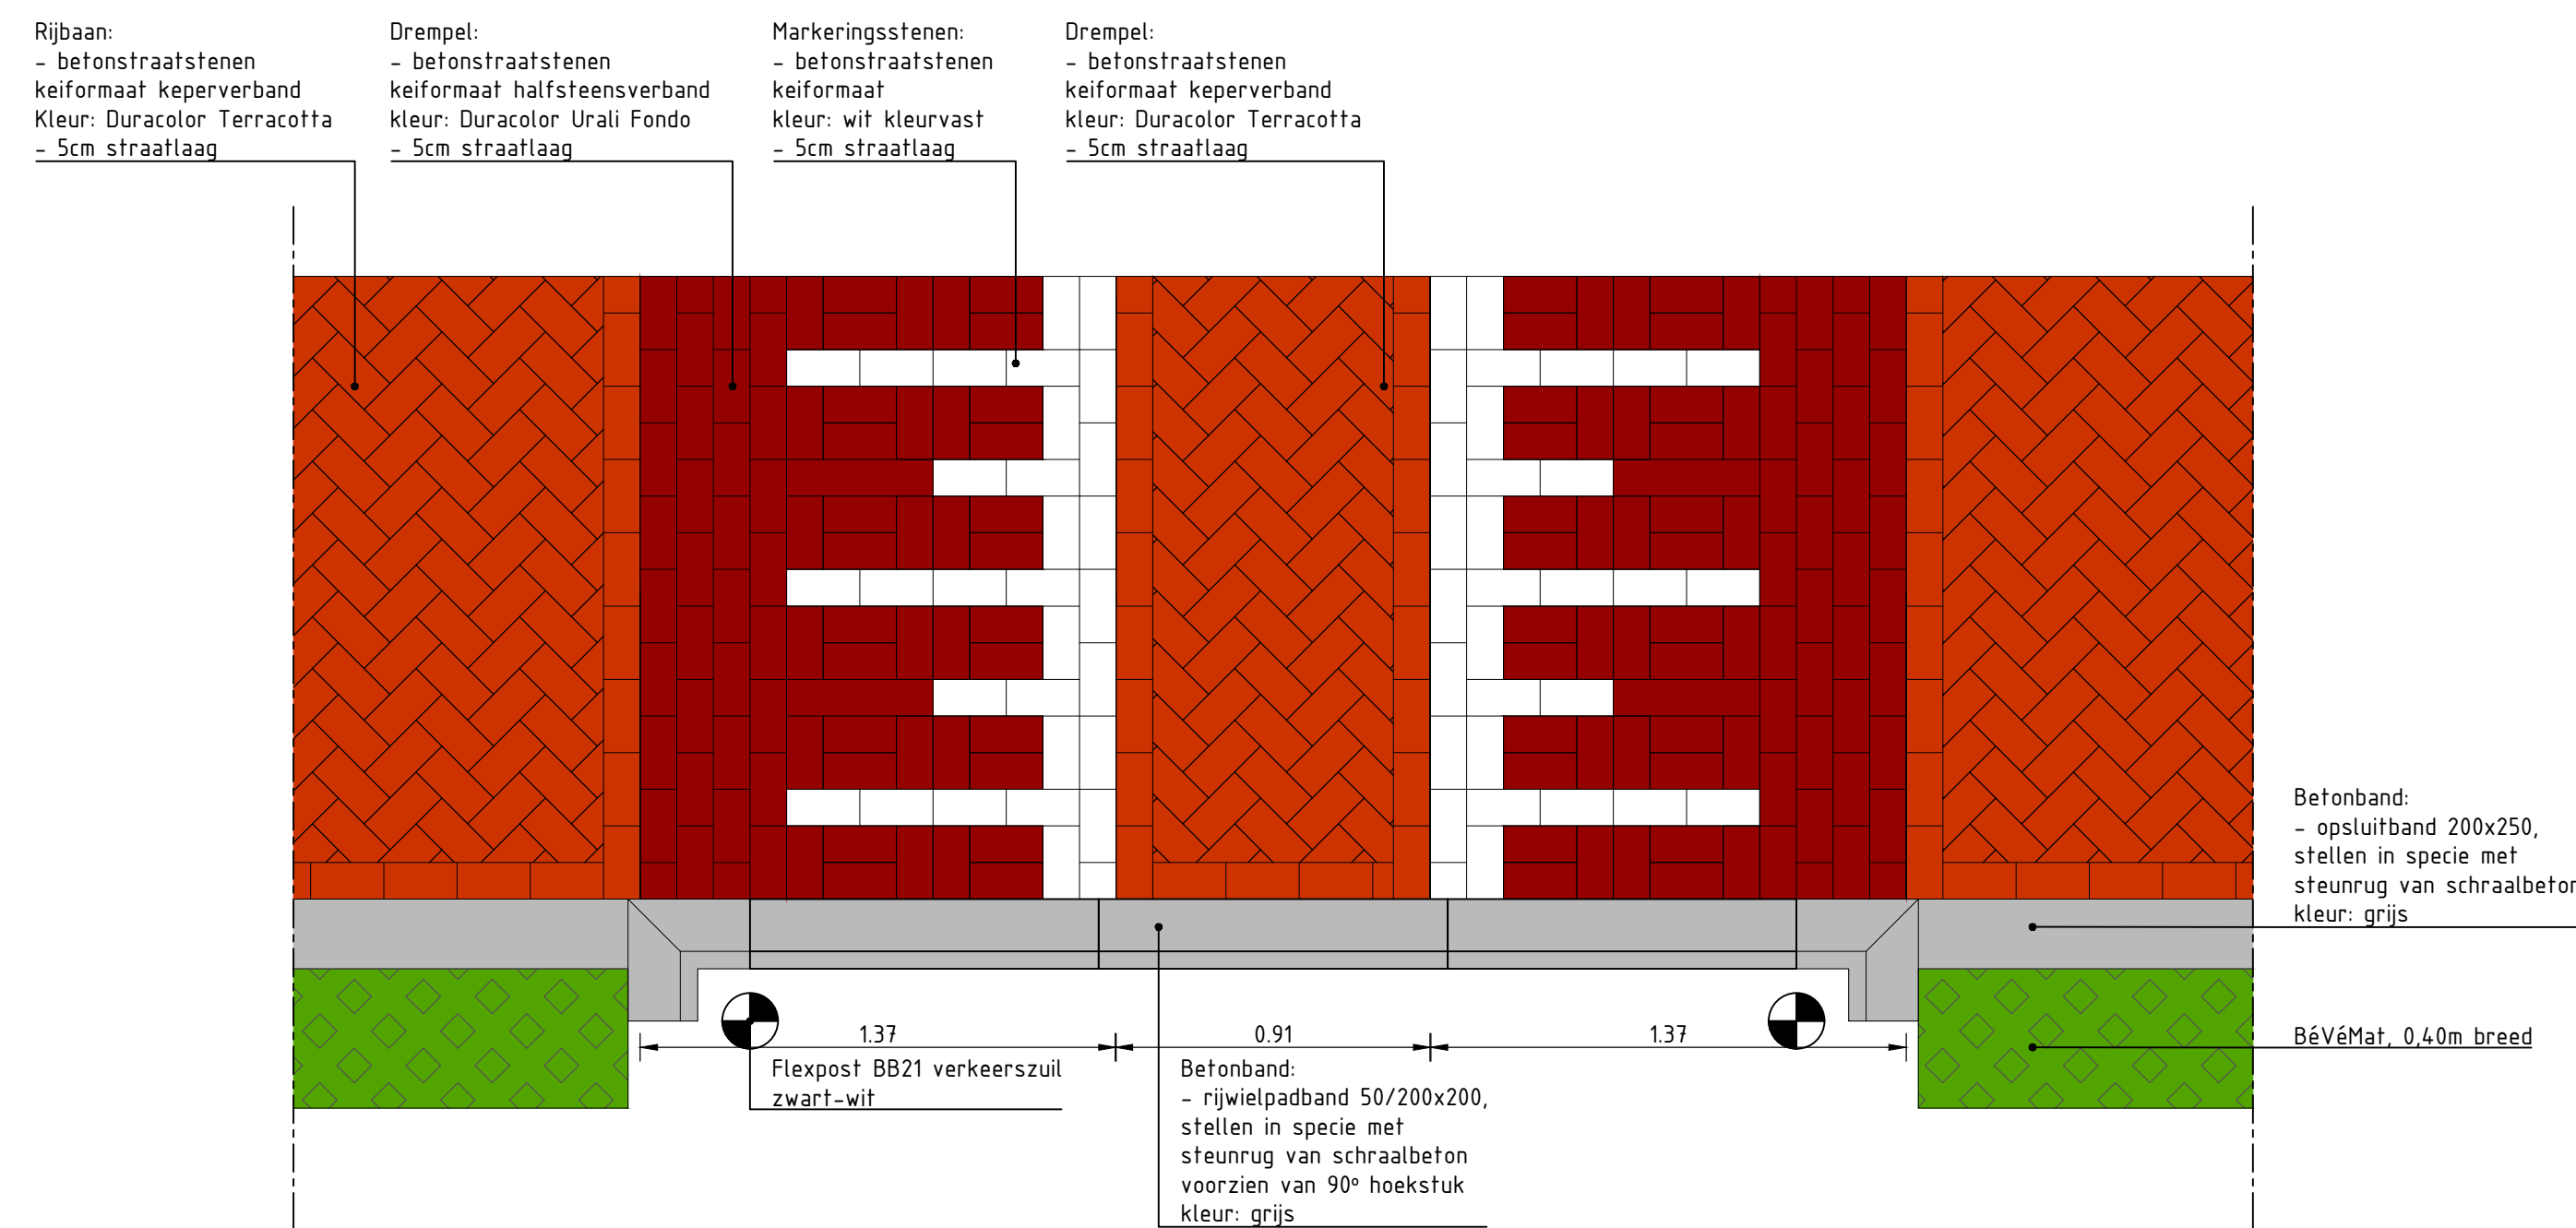


PRINCIPE DETAIL DREMPEL 30 km/uur 0,08 m hoog
schaal 1:20

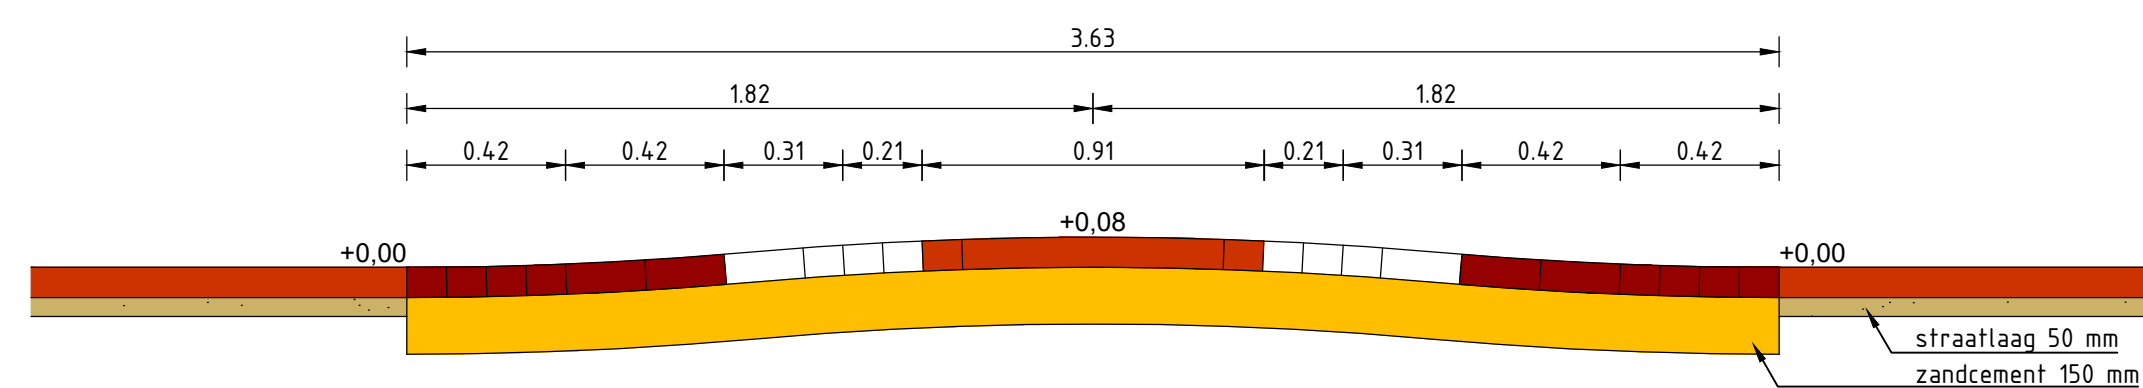


PRINCIPE PROFIEL DREMPEL 30 km/uur 0,08 m hoog
schaal 1:20

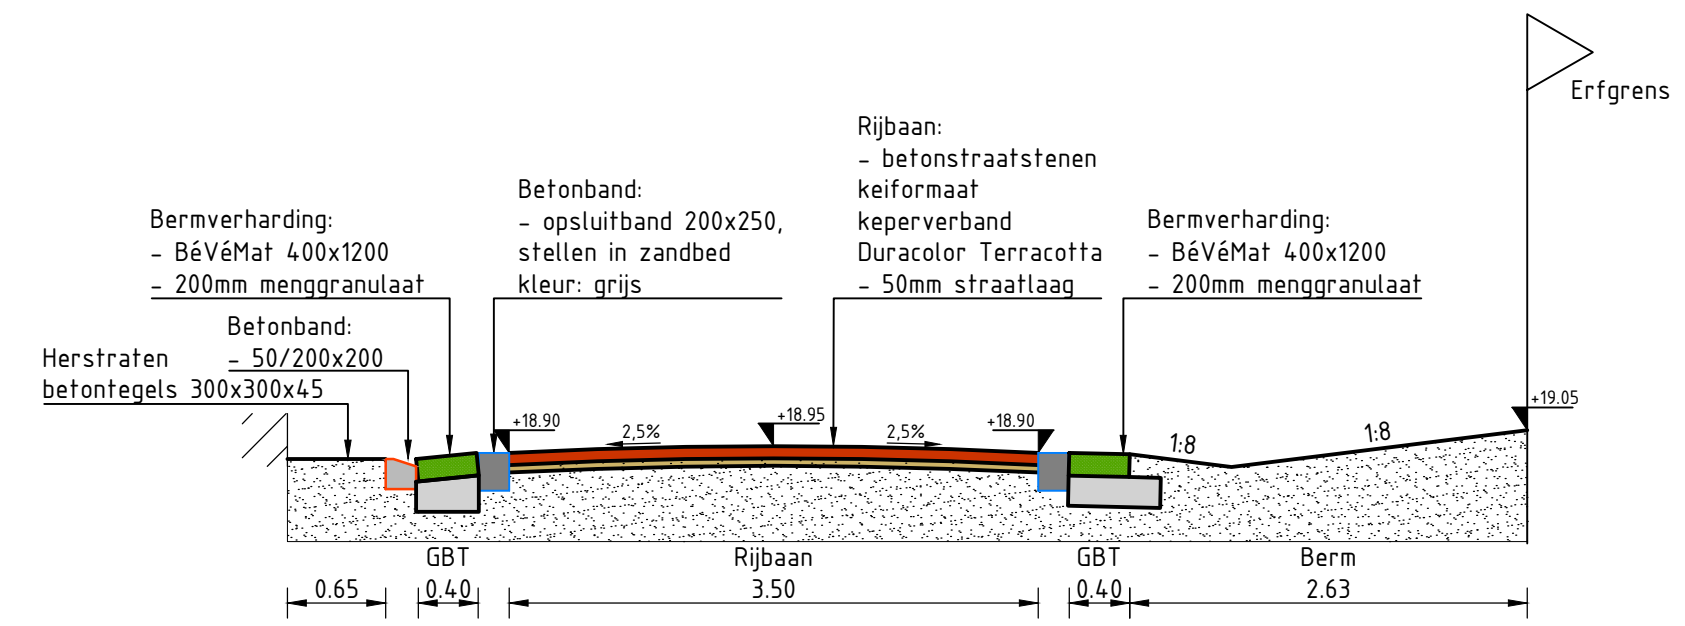


DOORSNEDE A-A
schaal 1:50

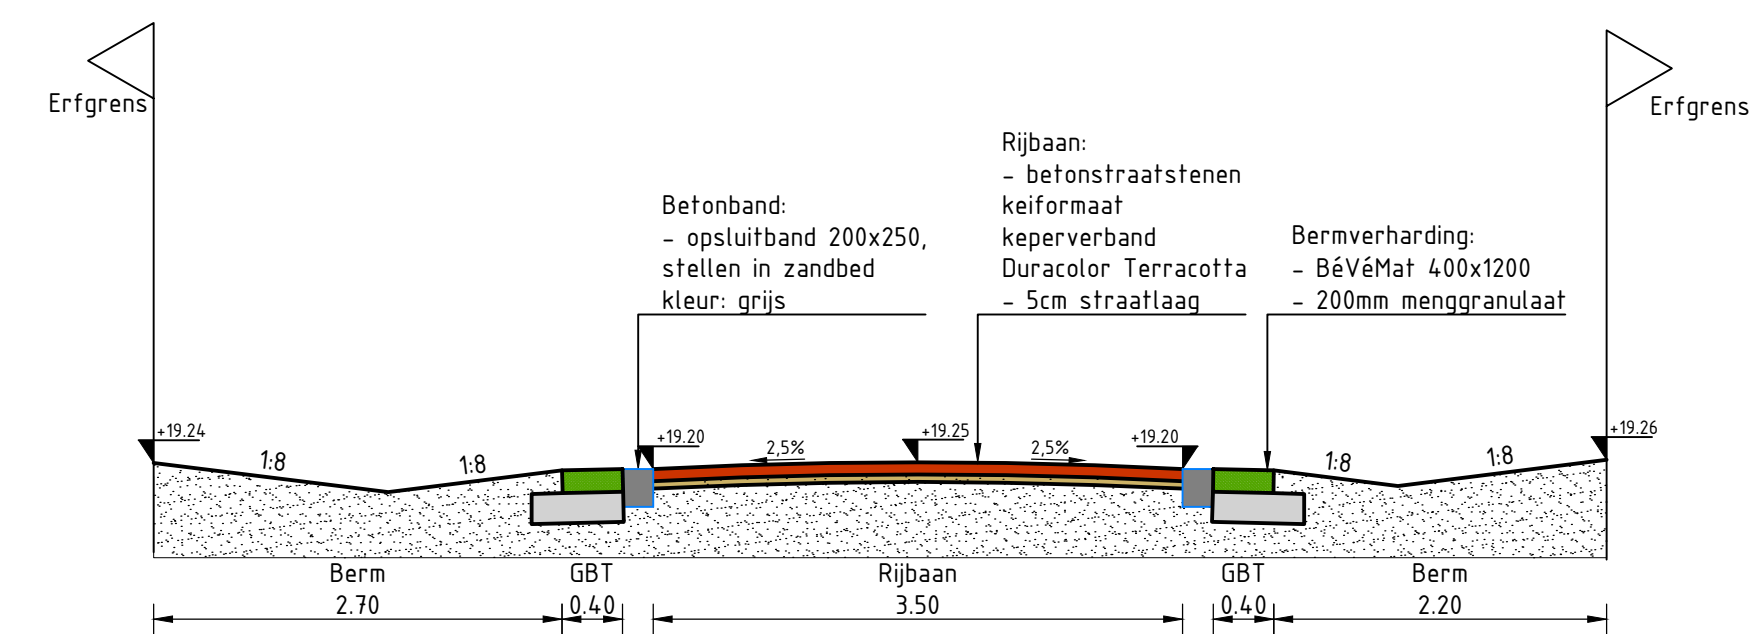

DOORSNEDE B-B
schaal 1:50

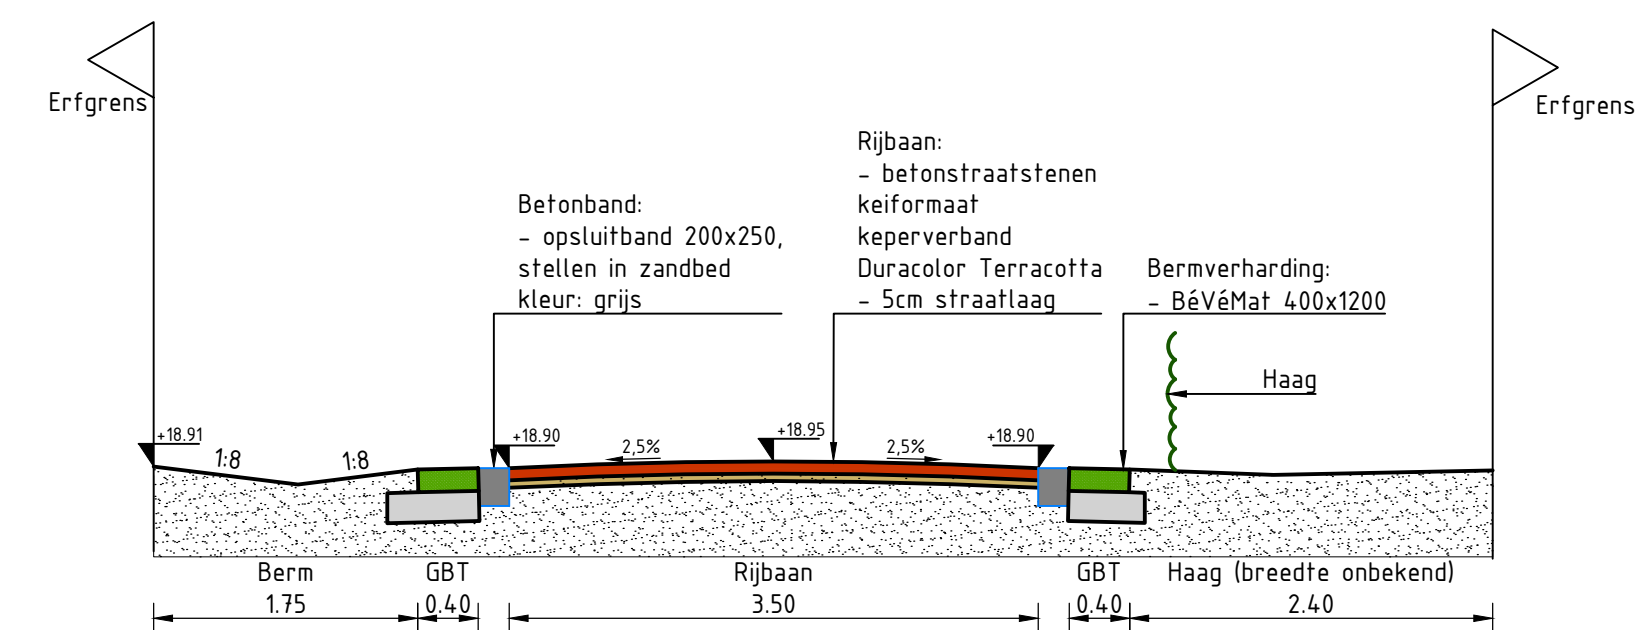

DOORSNEDE C-C
schaal 1:50

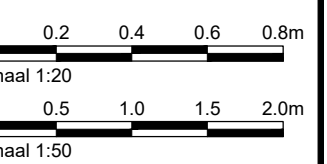

Maten in m, materiaalmaten in mm, peilmaten in m t.o.v. N.A.P., diameters in mm, tenzij anders vermeld.

Oprichtgever:

Gemeente Putten

Project:

Groot onderhoud Krachtighuizerweg

Onderwerp:

Definitief Ontwerp
Profielen en details

Getekend: J. Bremmer Datum: 20-09-2024
Goedgekeurd: K. v. Dijk Datum: 20-09-2024
Schaal: zie tekening Status: Concept
Formaat: A1 Versie: 03
Projectcode: P07076 Soort document: TEKENING



Tekeningnummer:
P07076-BE-DP-01-C03