






Situatie
schaal 1:500

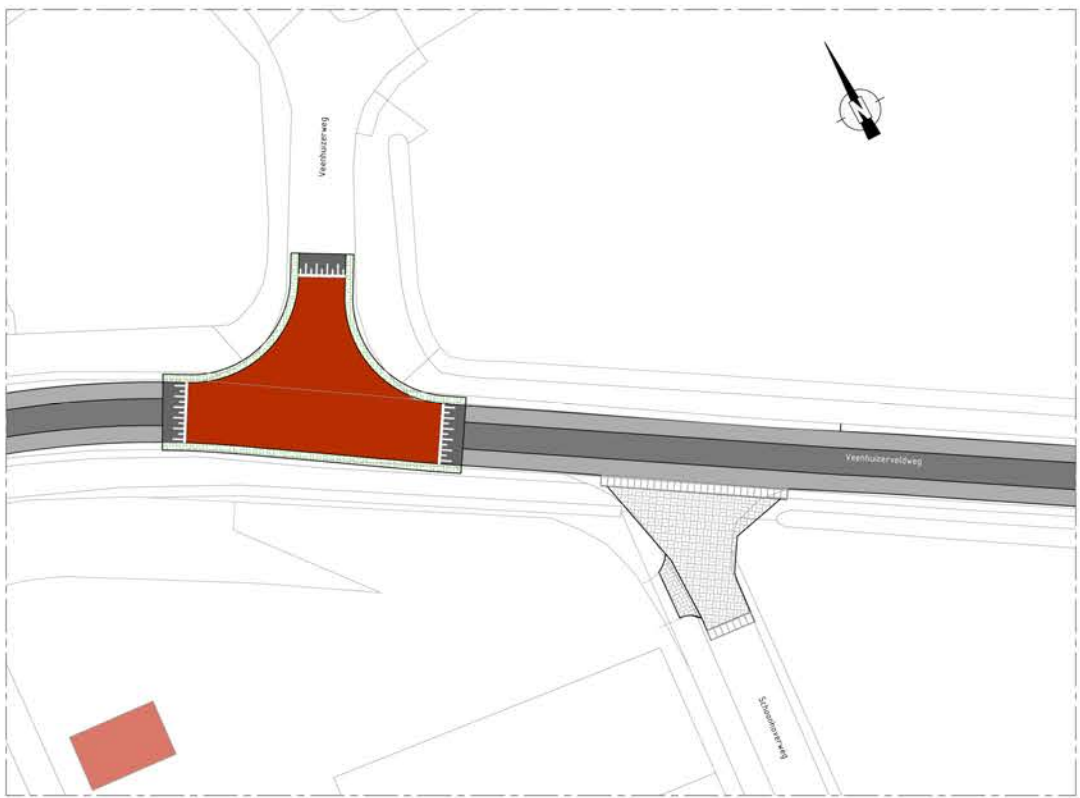

Spot 01
schaal 1:200

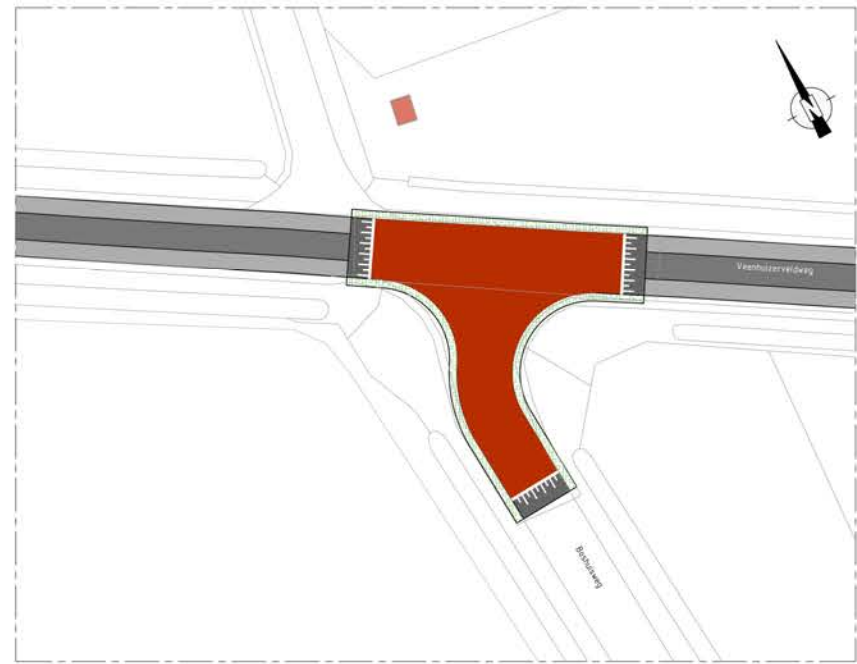

Spot 02
schaal 1:200

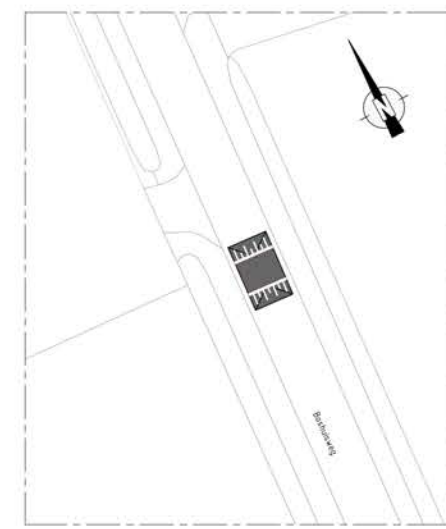

Spot 03
schaal 1:200

- Verklaring**
Ontwerp
- Asfalverharding: Rijweg, breedte rijpoper 2.00 m + suggestiestroken
 - Asfalverharding: Plateaus, kleur roodbruin
 - Asfalverharding: Drempelhellingen, kleur zwart-wit
 - Elementverharding: Plateaus, betonstraatstenen, kleur heidegraas
 - Elementverharding: Drempelhellingen, betonstraatstenen, kleur zwart-wit
 - Elementverharding: Inritten, betonstraatstenen, kleur grijs
 - Elementverharding: Bovenvlak ultracstructie, dubbelklinker, kleur grijs
 - Inritblikken (Schoonhovenweg)
 - Grasbetontegels (vlak)
 - Groen

Verkeersmaatregelen Veenhuizerveld

Opdrachtgever: Gemeente Putten

Ontwerper: Definitief ontwerp

Bladzijde: 1 van 3	Bladnummer: 1 van 3
Formaat: A0	Schaal: 1:500 / 1:200
Datumn: 15-06-2021	Ontwerper: RVI
Projectleider: SDO	Gebruiker: SDO

Infra Plus
CIVIELE TECHNIEK
LANDMEETKUNDE

Midden Dijkstraat 21
38627A Putten
T: 0845 - 701 145
E: info@infra-plus.nl
W: www.infra-plus.nl

Tekening: VO - 01
Versie: 1