


Situatie
schaal 1:500

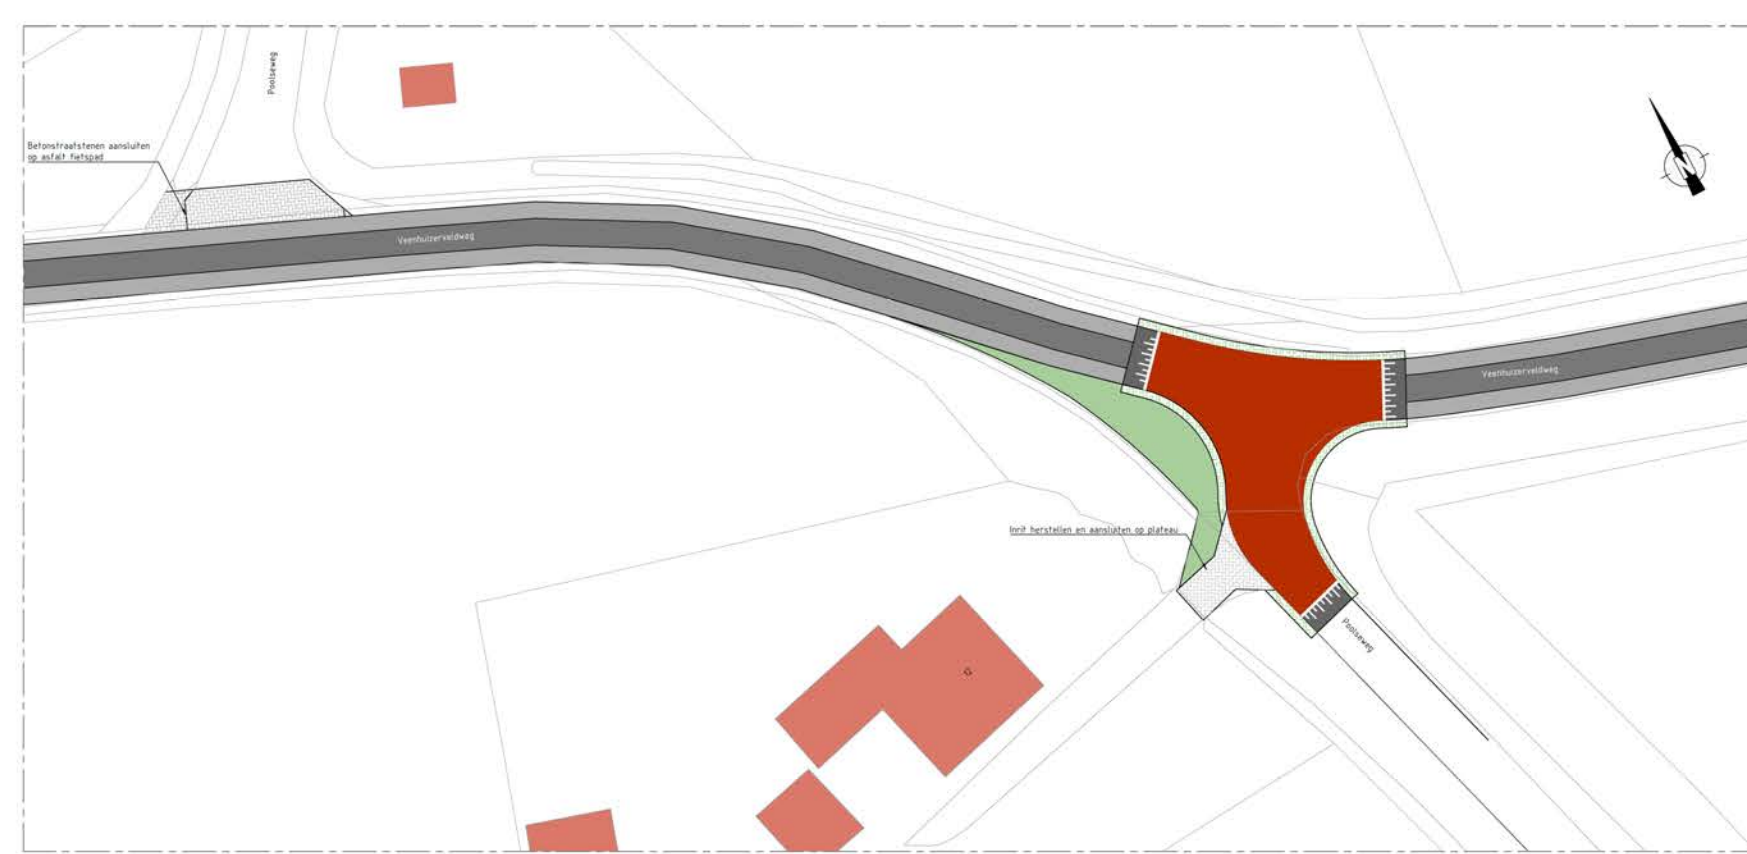

Spot 04
schaal 1:200

Verklaring
Ontwerp

	Asfaltverharding: Rijweg, breedte rijprijp 2.00 m + suggestiestroken
	Asfaltverharding: Plateaus, kleur roodbruin
	Asfaltverharding: Drempelhellingen, kleur zwart-wit
	Elementverharding: Plateaus, betonstraatstenen, kleur heidegraas
	Elementverharding: Drempelhellingen, betonstraatstenen, kleur zwart-wit
	Elementverharding: Inritten, betonstraatstenen, kleur grijs
	Elementverharding: Bovenvlak ultraboustructe, dubbelklinker, kleur grijs
	Inritblokken (Schoonhovenweg)
	Grasbetontegels (vlak)
	Groen

Verkeersmaatregelen Veenhuizerveld

Gemeente Putten

Definitief ontwerp

Beleids- / Nummer:	
Beleids- / Definitief:	2 van 3
Formaat: AD	Staan
Schaal: 1:500 / 1:200	15-06-2021
Ontwerper: RVI	Projectleider: SDG

Infra Plus
CIVIELE TECHNIEK
LANDMEETKUNDE

Midden Egelweg 21
388271 Putten
T: 0845 - 701 145
E: info@infraplus.nl
W: www.infraplus.nl

Tekening: 20220 - VO - 02
Tekenaar: [naam]