


HERINRICHTING ACHTERSTRAAT & MOLENSTRAAT

- Legenda**
- Rijbaan gebakken klinker
 - Parkkeerplaats
 - Molgot
 - Begroeiing/beplanting
 - Nog te ontwerpen gebied
 - Bestaande boom - handhaven
 - Bestaande boom - verwijderen
 - Leibomen
 - Ondergrondse waterberging



DRONG
OMGEVING & TECHNIEK

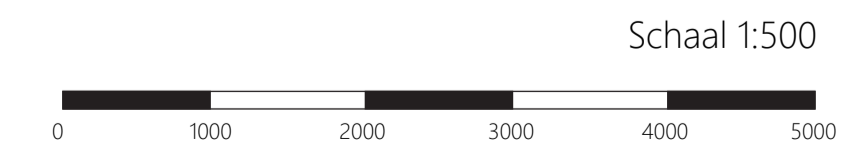

Schaal 1:500
Herinrichting Achterstraat & Molenstraat te Putten
Datum: 19 februari 2025