


Profiel B-B
schaal 1:20

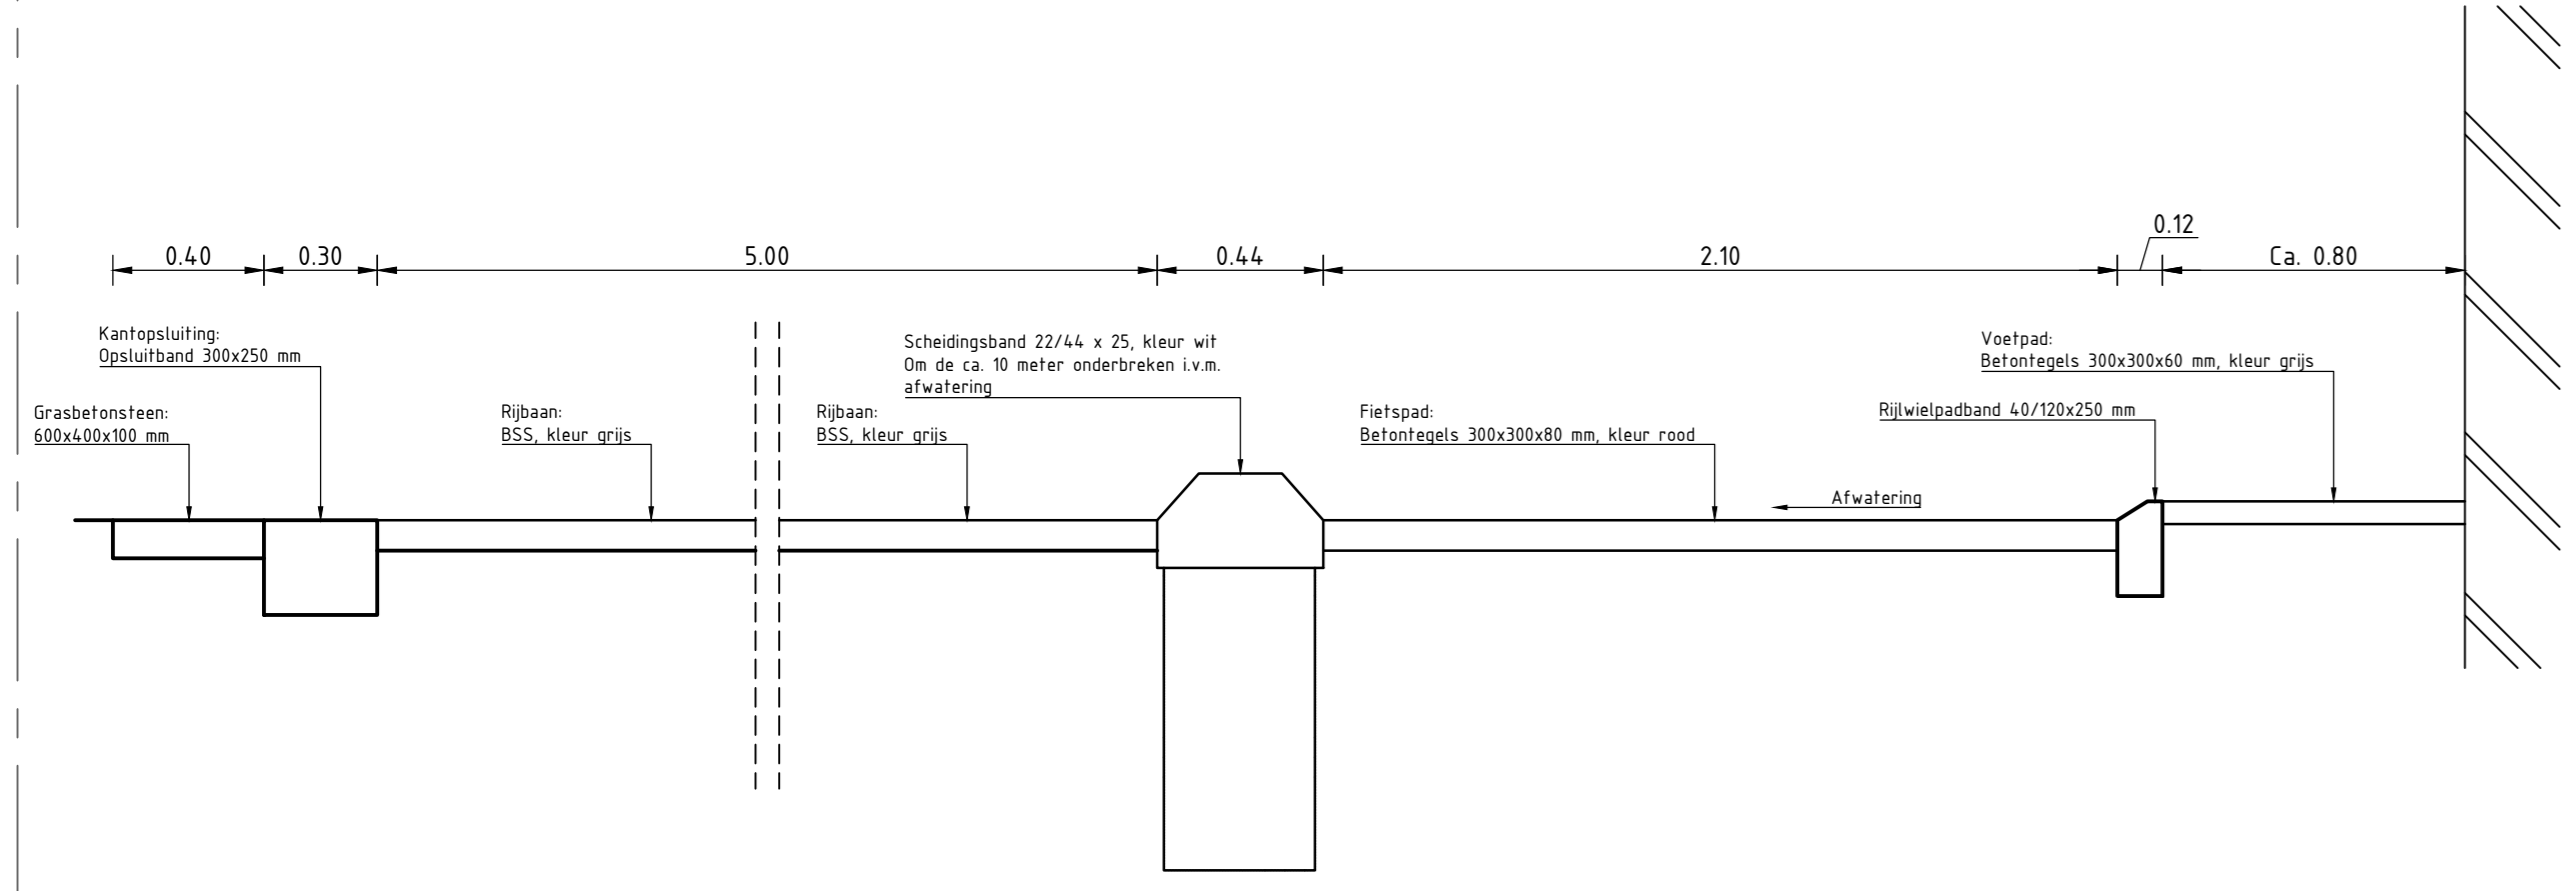

Profiel C-C
schaal 1:20

Verklaring

Perceelsgrens	Ontwerp
	Asfalt zwart, opbouw n.f.b. (rijbaan)
	Betonstraatsstenen, keifmaat dik 80 mm, keperverband, kleur heide paars (rijbaan/plateau)
	Betonstraatsstenen, keifmaat dik 80 mm, keperverband, kleur grijs (rijbaan)
	Betontegels 200x200x80 mm, strooilaag, kleur grijs (plateau)
	Betontegels 300x300x60 mm, halfsteensverband, kleur rood (fietspad)
	Betontegels 300x300x60 mm, halfsteensverband, kleur grijs (fietspad)
	Middeland (geleiders), zeskantsstenen in golfpatroon, kleur grijs/wit
	Beton, opbouw n.f.b. (fietspad)
	Scheidingsband type 22/44x25, kleur wit
	Holgoot, betonstraatsstenen, keifmaat 80 mm, 3 strek, kleur grijs
	Holgoot, betonstraatsstenen, keifmaat 80 mm, 5 strek, kleur grijs
	Prefab drempелеlement 2,40 x 1,00 m
	Grasbetontegels 600x400x100 mm
	Gras
	Haag, breedte 0,50 m
	Bestaande haag handhaven

- Opmerkingen:
- Het werk aansluiten op bestaande hoogte;
 - Materialen invegen met brekerzand;
 - Wegprofiel bestaande aansluitende wegen handhaven;
 - Verhardingen aansluitende wegen hergebruiken;
 - Putranden in gestorten verhardingen gelijk aan de toekomstige weghoogte aanbrengen;
 - Putranden in elementen verhardingen 0-10 mm onder toekomstige weghoogte aanbrengen;
 - In de scheidingsband om de ca. 10 meter onderbreken i.v.m. afwatering;
 - Fietspad langs Waterweg uitgevoerd in betontegels i.v.m. liggend hogedruk gasleiding + afblaasleiding.

Situatie
schaal 1:200

Aanpassing kruising Hoornsdam - Waterweg

Opdrachtgever: Gemeente Putten	Bestandnummer: 2 van 2
Oorsprong: Nieuwe situatie	Datum: 29-06-2023
Formaat: A0	Geometrie: RxD
Schaal: 1:20 en 1:200	Projectie: RxD
Midden Engweg 21 388215 Putten t 0341 - 701 135 e info@infraplus.nl w www.infraplus.nl	Tekening: 23006 -VO- NS- 01 2.0 Projectnummer specificatie wijziging

