


Profiel F-F  
1:50

### Verklaring

Ontwerp

	Bestaande bebouwing
	Asfaltverharding: Rijweg, breedte 5,50 m (6,30 m met bermverharding)
	Asfaltverharding: Fietspadbreedte 3,00 m / Fietsstraat, kleur rood
	Betonverharding: Fietspad, breedte 2,50 m (enkelzijdig) / 3,00 m (dubbelzijdig), kleur cementgrijs
	Betonverharding: overrijdbare geleiders
	Elementenverharding: niet overrijdbare geleiders, Betonstraatstenen, kleur grijs/wit in golfpatroon
	Elementenverharding: inritten, Betonstraatstenen, kleur grijs
	Elementenverharding: drempel, Betonstraatstenen, kleur geel
	Bermbeton / bermbeton voorzien van RWS-band profiel
	Onverhard: inrit naar weiland
	Bermen, gras
	Haag, soort: n.t.b.
	Watergang
	Boom, soort: n.t.b.
	Te rooien boom
	Duiker
	Inspectieput
	Perceelsgrens
	Perceelnummer

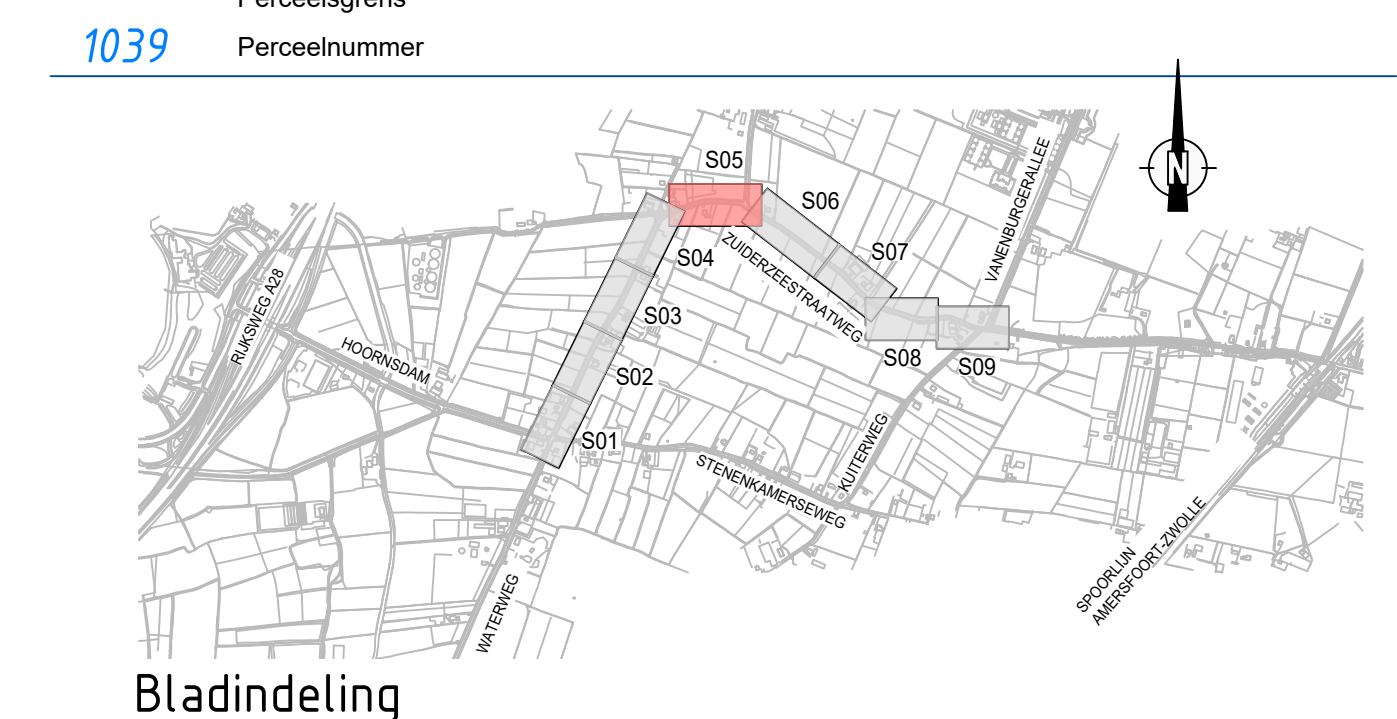

<b>Project</b> Reconstructie Waterweg - Zuiderzeestraatweg	
Opdrachtgever: <b>Gemeente Putten</b>	Behoort bij: Nummer:
Omschrijving: <b>Uitvoeringsontwerp Deelgebied S05</b>	Status: Definitief Bladnummer: 5 van 9
<b>Infra Plus</b> CIVIELE TECHNIEK LANDMEETKUNDE	Midden Engweg 21 3882YS Putten T 0341 - 701 135 E info@fraplus.nl W www.infraplus.nl
Schaal: 1:200 Geotransformatie: R. Vierveelzjer	Datum: 07-04-2021 Geocentre: D. van den Dool
Tekeningsnr.: G18003PTN - UO - 05	Projectnummer: UO - 05 specificatie volgvr.