


Profiel L-L  
1:50

**Verklaring**

- Ontwerp**
- Bestaande bebouwing
  - Asphaltverharding: Rijweg, breedte 5,50 m (6,30 m met bermverharding)
  - Asphaltverharding: Fietspadbreedte 3,00 m / Fietsstraat, kleur rood
  - Betonverharding: Fietspad, breedte 2,50 m (enkelzijdig) / 3,00 m (dubbelzijdig), kleur cementgrijs
  - Betonverharding: overrijdbare geleiders
  - Elementenverharding: niet overrijdbare geleiders, Betonstraatstenen, kleur grijs/wit in golfpatroon
  - Elementenverharding: inritten, Betonstraatstenen, kleur grijs
  - Elementenverharding: drempel, Betonstraatstenen, kleur geel
  - Bermbeton / bermbeton voorzien van RWS-band profiel
  - Onverhard: inrit naar weiland
  - Bermen, gras
  - Haag, soort: n.t.b.
  - Watergang
  - Perceelsgrens
  - Perceelnummer
  - Boom, soort: n.t.b.
  - Te roeien boom
  - Duiker
  - Inspectieput

1039

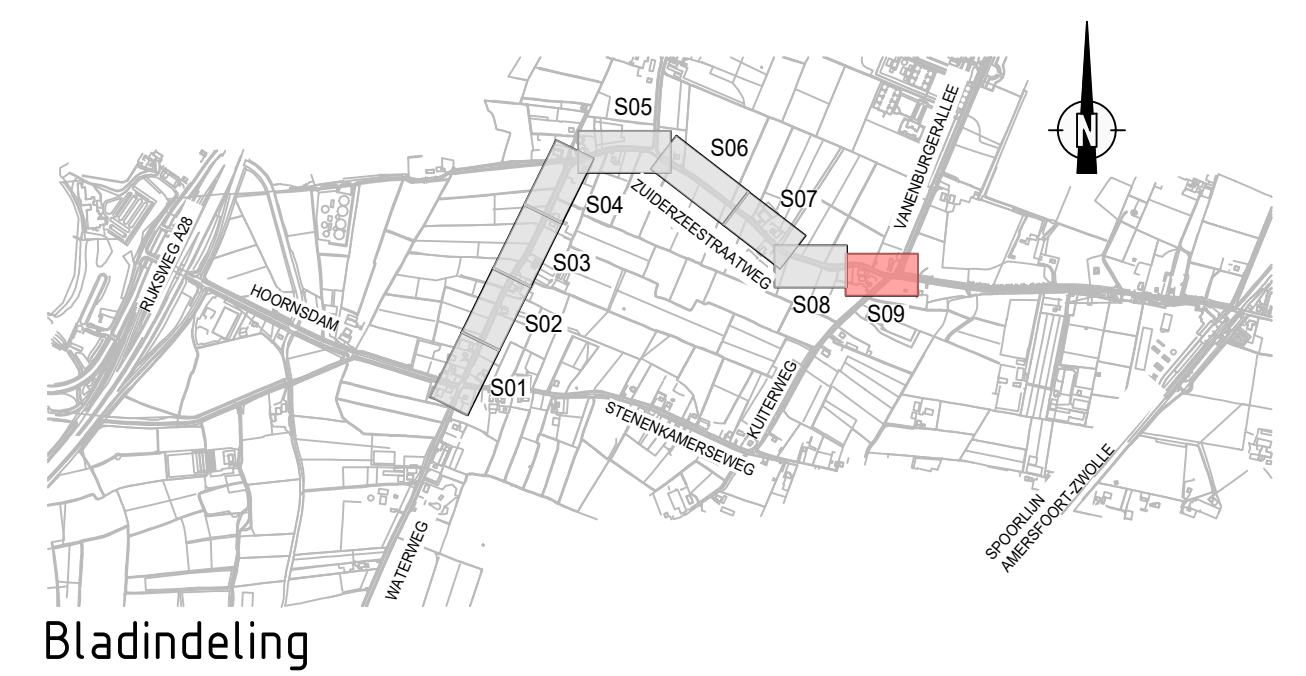

Bladindeling

<b>Reconstructie Waterweg - Zuiderzeestraatweg</b>	
Gemeente Putten	
Omschrijving: Uitvoeringsontwerp Deelgebied S09	
Behoort bij: Nummer:	Bladnummer: 9 van 9
Status: Definitief	Datum: 07-04-2021
Formaat: A1.1	Gebruiker: Civiel techn. medew. R. Verveljezer
Schaal: 1:200	Projectleider: D. van den Dool
<b>Infra Plus</b> CIVIELE TECHNIEK LANDMEETKUNDE	
Midden Engweg 21 3882YS Putten T 0341 - 701 135 E info@infraplus.nl W www.infraplus.nl	
Tekeningnr.: G18003PTN - UO - 09	Projectnummer - specificatie - volgvr.

