
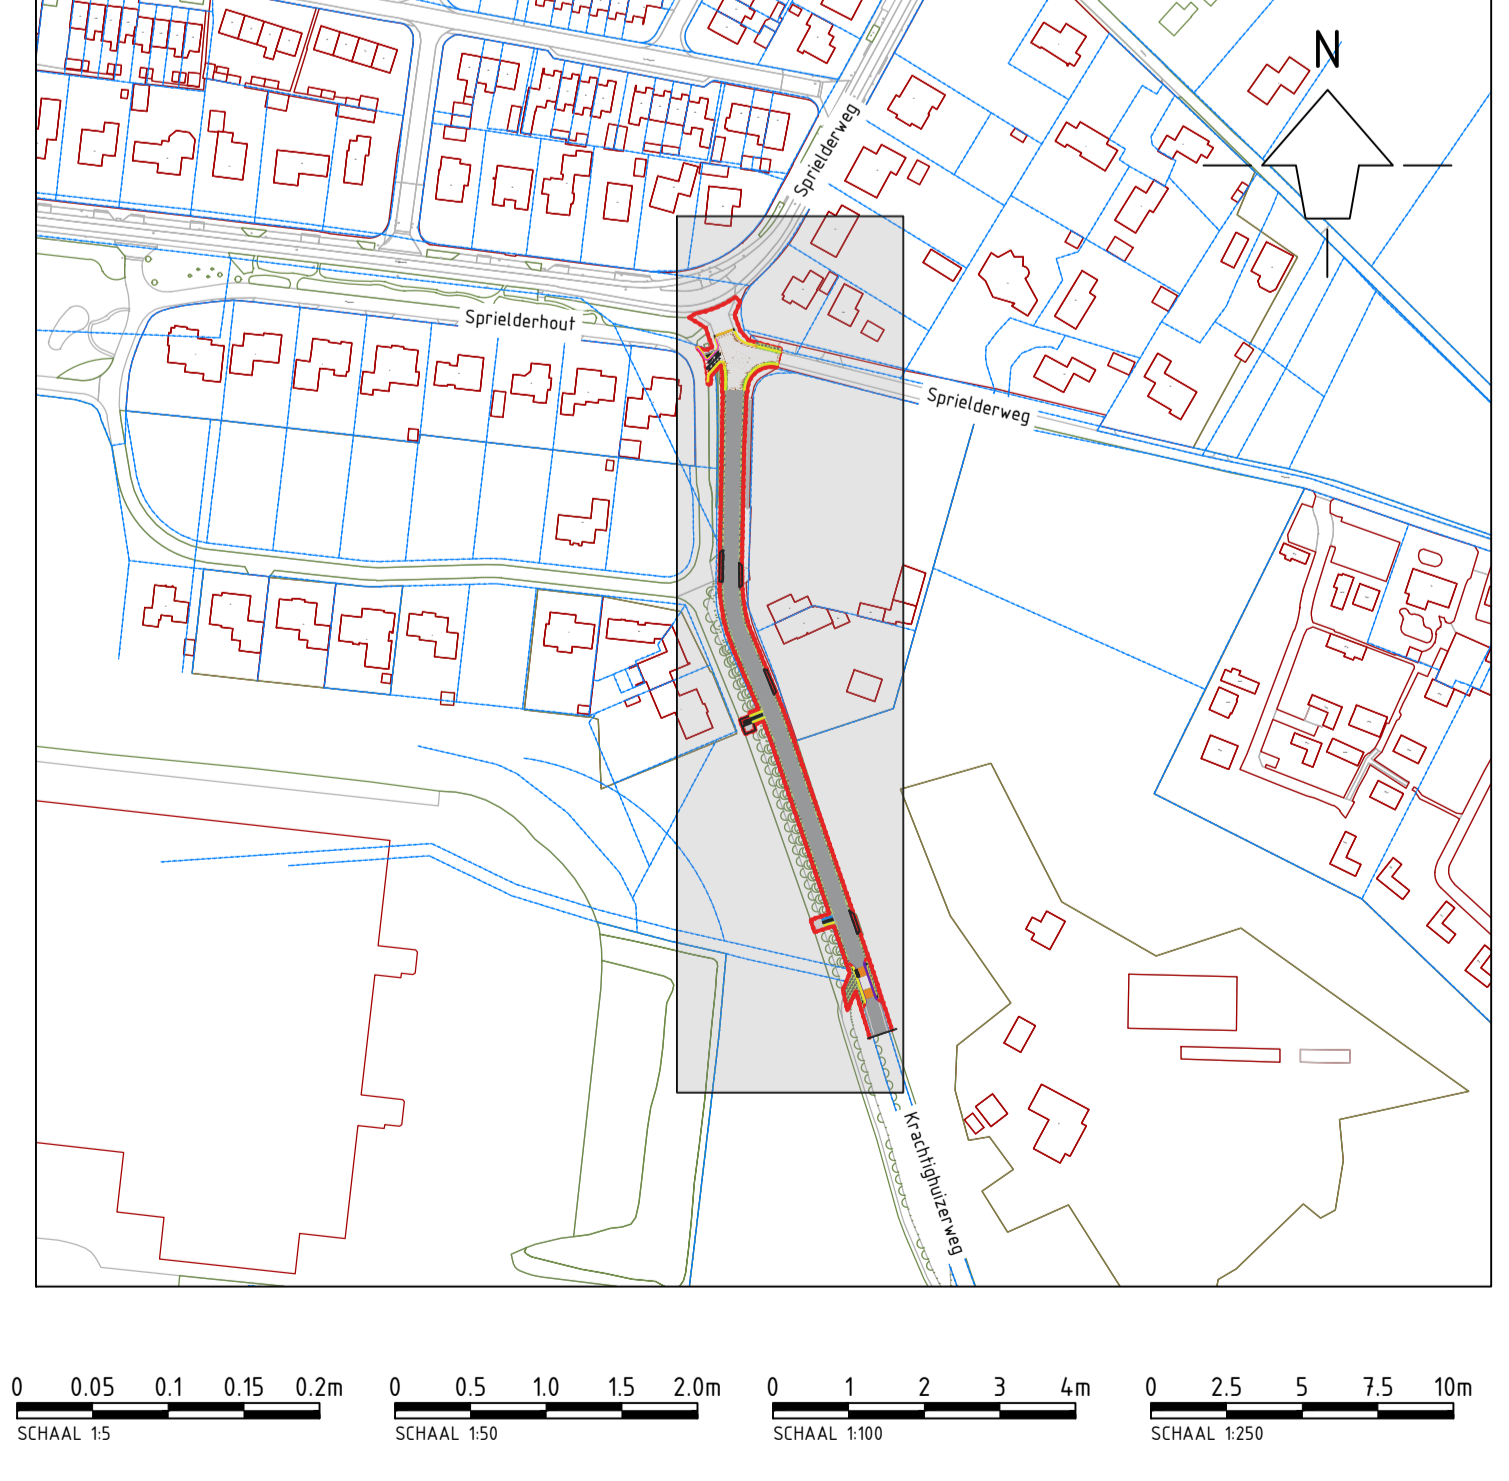
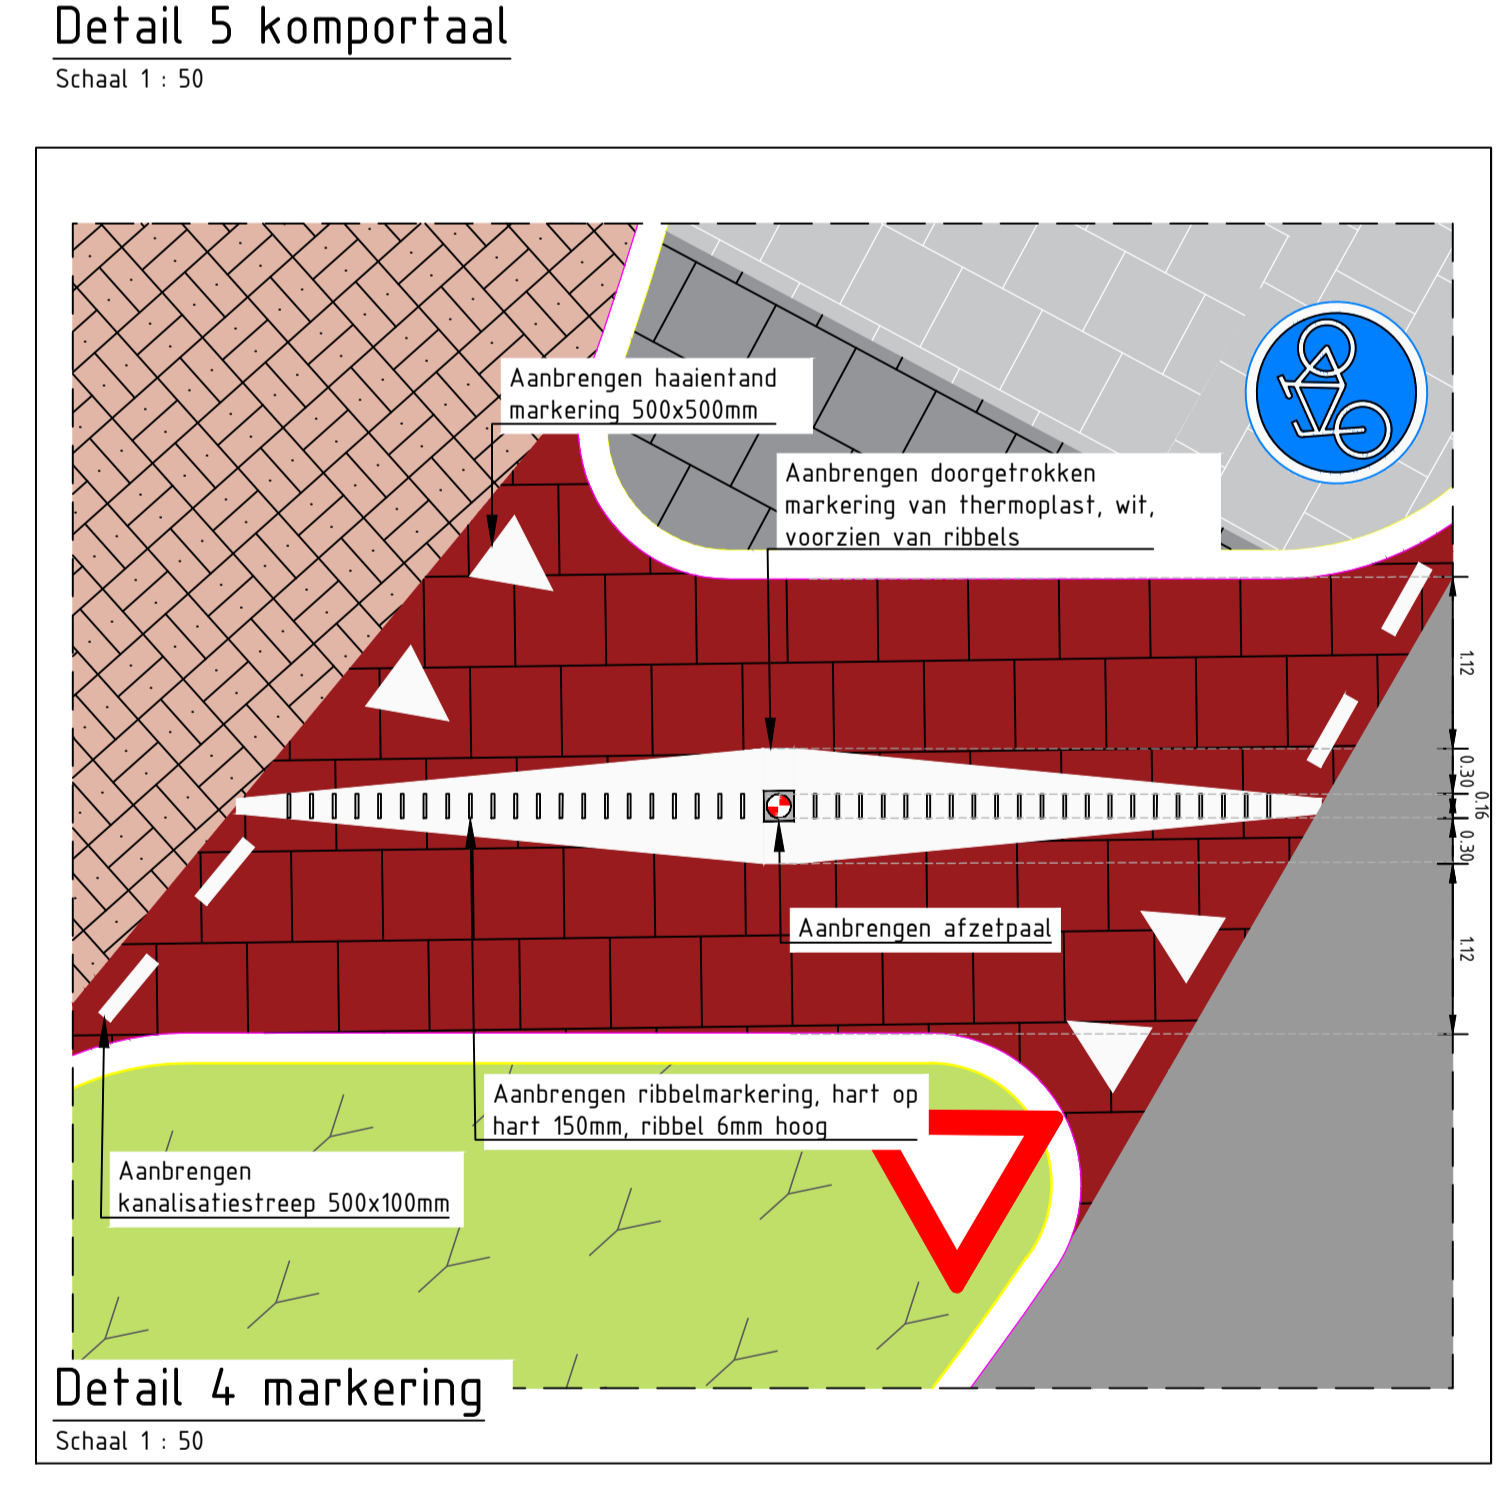


Legenda

Wichtingsplan

- Werkgrens
- Aanbrengen slijtlaag rijbaan, 100m² tot aan plateau, dubbelafgestroode 9/3 kg nederlandse steenlag 4/78 en 2/6
- Aanbrengen betontegels 300x300x60, rood, nieuw
- Aanbrengen markering van thermoplast, zie detail 4
- Aanbrengen opsulband 100x200
- Aanbrengen opsulband 150x250
- Aanbrengen eindverloopband 180/200x250
- Aanbrengen eindverloopband 110/220x250
- Aanbrengen 2 kompartalen, weerszijde bebording, zie detail 5
- Aanbrengen flexpost wit/rood (hergebruik)
- Aanbrengen flexpost zwart/wit
- Aanbrengen bebording
- Bestaande inritconstructie
- Kaveelgrens
- Aanbrengen BSS KF, kleur: Duracolor, Ferro Nova 1328, v.d. Bosch beton
- Aanbrengen BSS KF, kleur: Duracolor, Uruli Fondo 1319, v.d. Bosch beton
- Aanbrengen betontegels 300x300mm, grijs, vrijgekomen uit fietsdoorsteek t.h.v. plateau
- Aanbrengen trottoirband 180/200x250
- Aanbrengen trottoirband RWS 110/220x250
- Aanbrengen betontegels 200x200x60, vrijgekomen uit plateau
- Herstellen/aanbrengen groen
- Herstraten drempeldeel
- Bestand asfalt
- Bestaande klinker verharding
- Bestaande tegel verharding

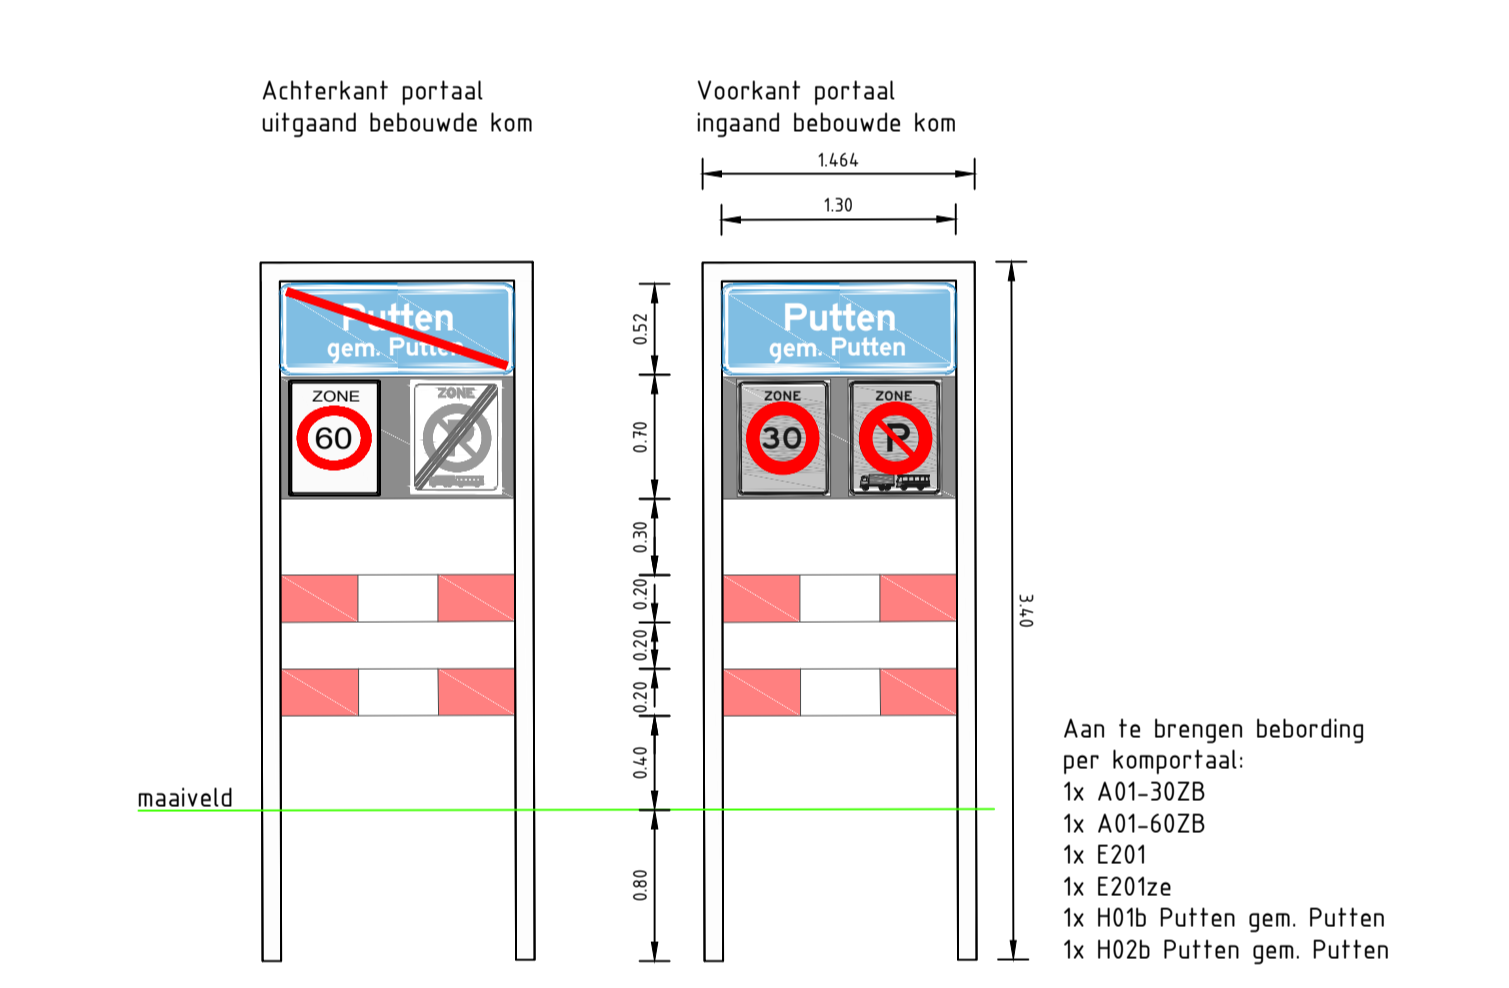

0 0,05 0,1 0,15 0,2m 0 0,5 1,0 1,5 2,0m 0 1 2 3 4m 0 0,5 1 1,5 2m

SCHAAL 1:250 SCHAAL 1:100 SCHAAL 1:50 SCHAAL 1:250

Nr.	Datum	Wijziging	Gerelateerd
A	-	-	-
B	-	-	-
C	-	-	-
D	-	-	-

Deelnemer: Gemeente Putten

Projectomschrijving: Asfaltonderhoud 2024

Tekeningsoomschrijving: Onderhoud Krachtighuizerweg Uit te voeren werkzaamheden

Tekeningnummer: SLW220571504_22_KRACHTIGHUIZERWEG_TEK_402_50

Blad: 1 van 1

Aantal: 1

Documenttype: TEKENING

Documentstatus: CONCEPT

Datum: 03-04-2024

Gepland door: G. Veling

Gecontroleerd door: J. Kievitsbosch

Bastekenaar: [Logo]

STAD LAND WATER

MANAGEMENT EN ADVIES