



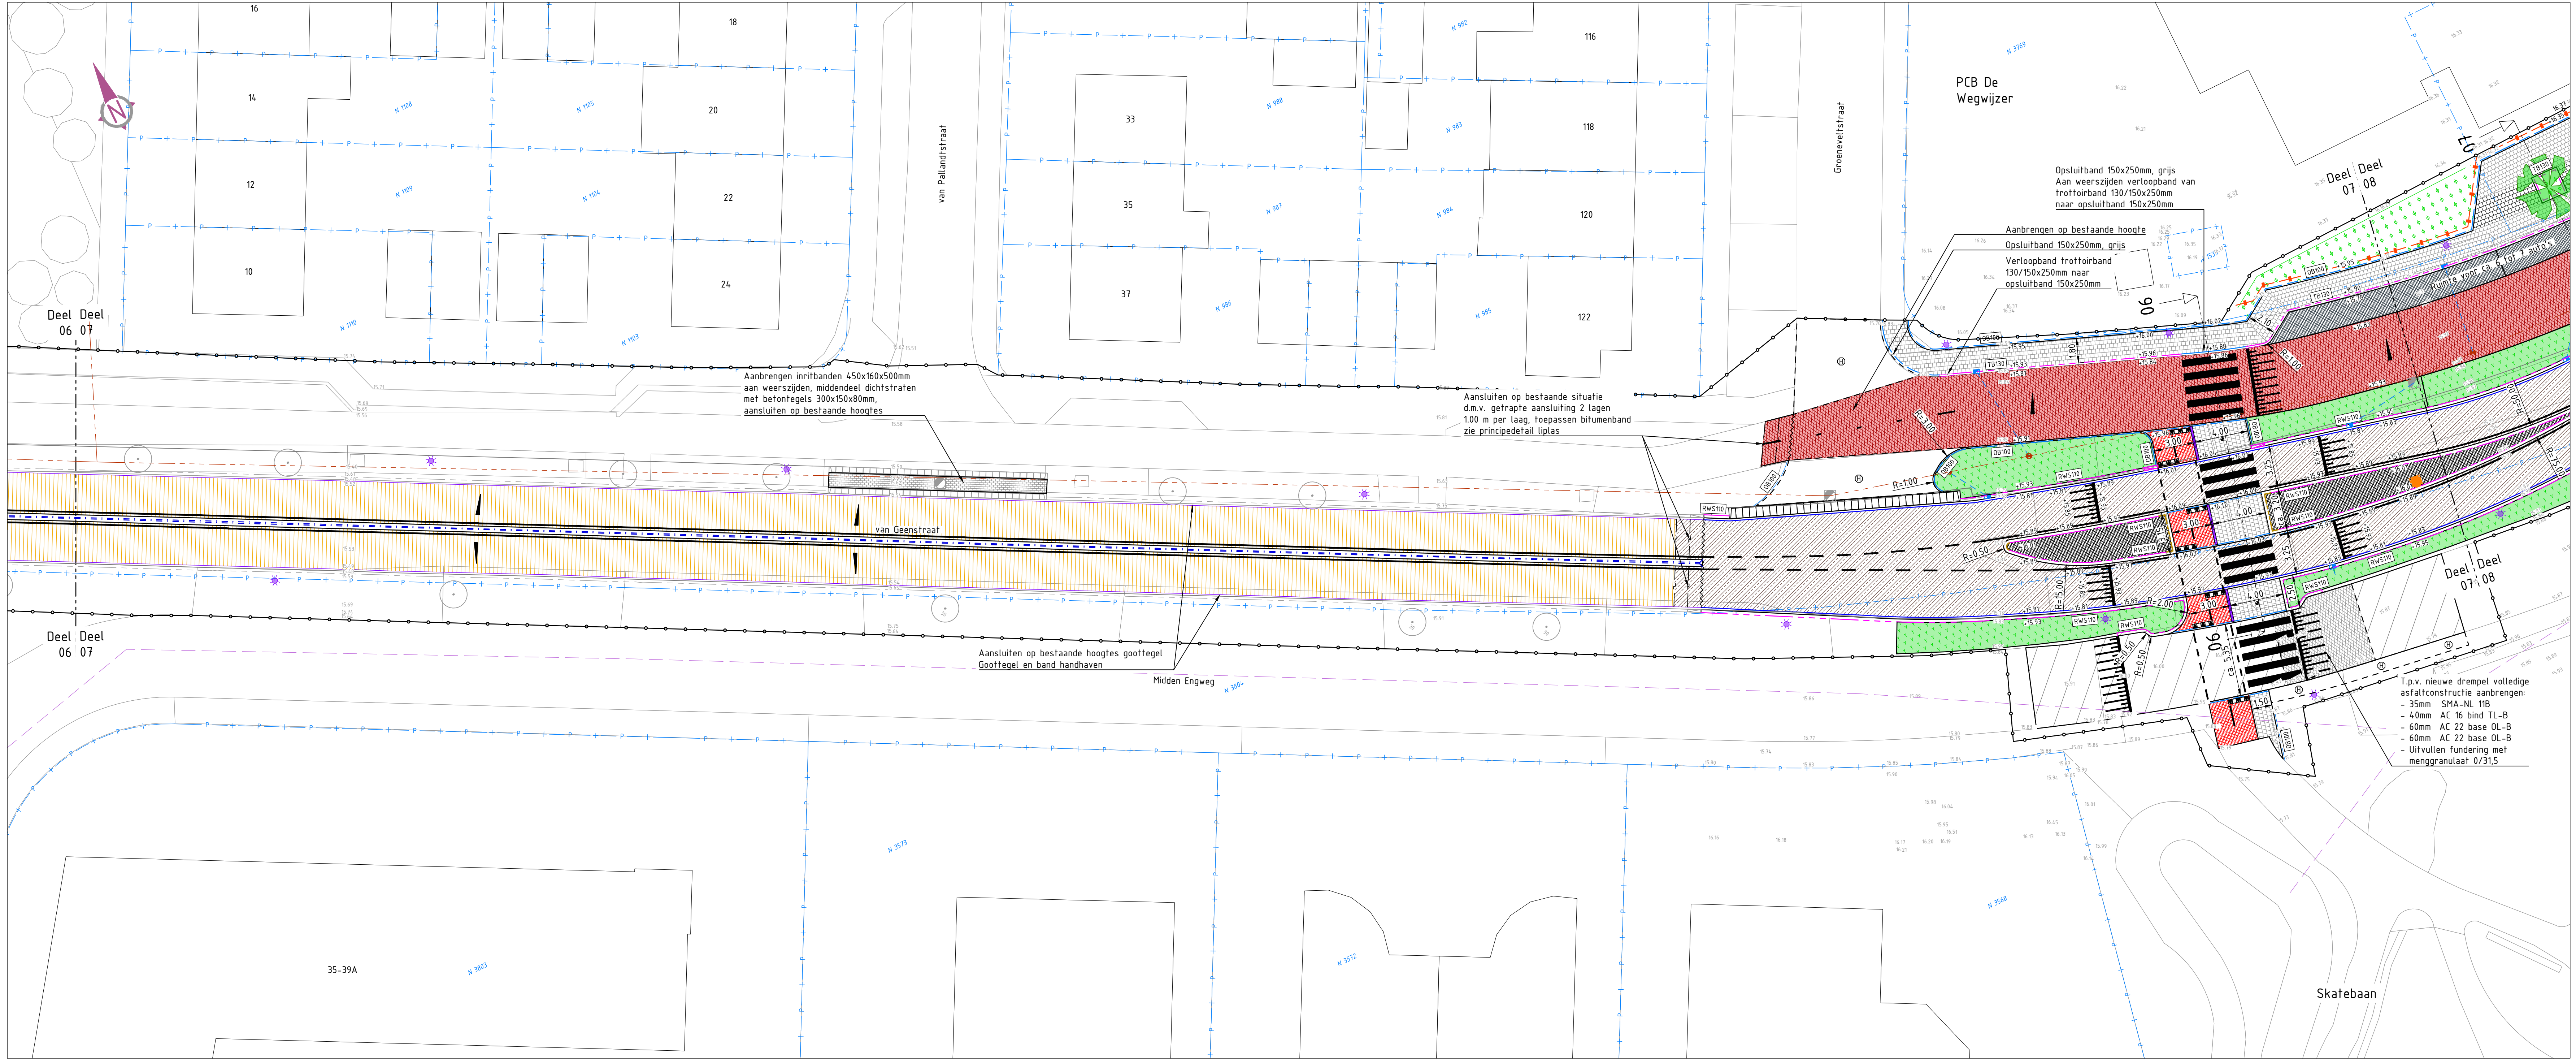

Situatie Van Geenstraat (deel 7)


schaal 1:200

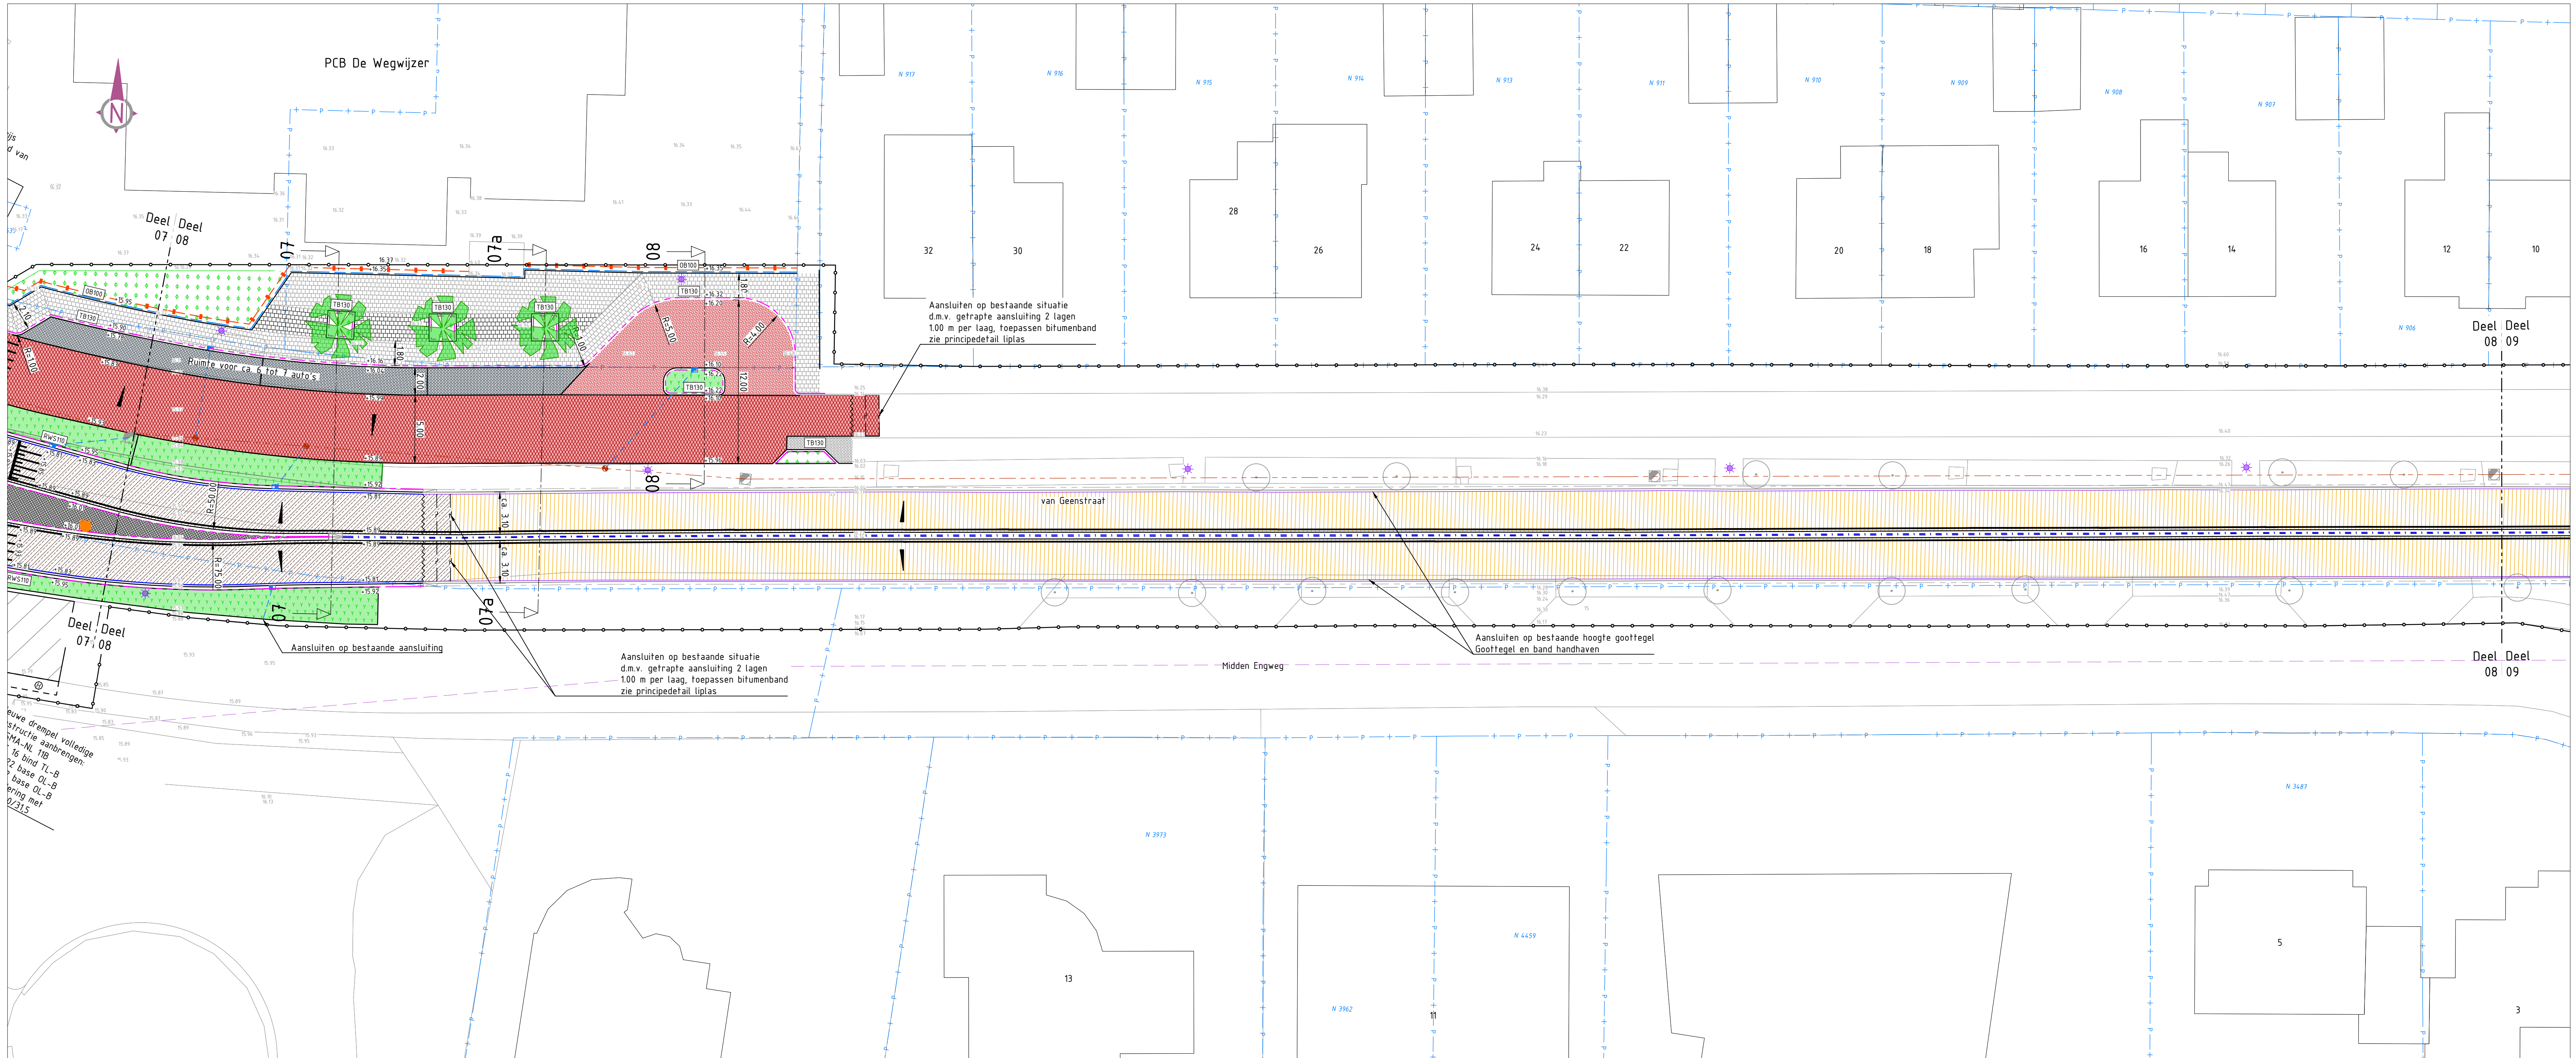

Situatie Vaan Geenstraat (deel 8)

schaal 1:200

- Legenda**
- Bestaande situatie
- Beelding met huisnummer
 - Perceelsgrens
 - Werkgrens
 - Kant verharding
 - Bestaande goottegel
 - Aanbrengen goottegel
 - Zagen asfaltverharding
 - Trapfrees asfaltverharding t.b.v. aansluiting op bestaand asfalt, zie principedetail lpgas
 - Bestaande/nieuwe hoogte
 - Bestaande middelleider en te handhaven banden, var. maten
 - Aanbrengen verhoogde 'smalle' rijscheiding (getrokken band)
 - Aanbrengen verhoogde 'brede' rijscheiding (getrokken band)
 - Aanbrengen verlaagde rijscheiding van beton, in het werk gestort
 - Aanbrengen pefab Rijs-band 110/220x250mm
 - Aanbrengen getrokken Rijs-band 110/220x250mm
 - Aanbrengen trotoirb. 130/150x250mm
 - Aanbrengen trotoirb. 180/200x250mm
 - Aanbrengen geleideband 50/200x250mm
 - Aanbrengen gazonband 100x200mm
 - Aanbrengen rijskegelband 30/80x200mm
 - Aanbrengen opsluitband 60x200mm
 - Aanbrengen opsluitband 100x200mm
 - Aanbrengen deklaag Van Geenstraat
 - Aanbrengen dunne geluidsdek deklaag
 - Aanbrengen deklaag rotorde
 - Aanbrengen tussens- en deklaag
 - Aanbrengen tussens- en deklaag
 - Aanbrengen asfaltconstructie rijbaan
 - Aanbrengen asfaltconstructie rijbaan
 - Aanbrengen deklaag fietspad
 - Aanbrengen deklaag fietspad
 - Overlagen fietspad
 - Aanbrengen constructie fietspad
 - Aanbrengen constructie parallelweg
 - Aanbrengen mantelbuis, PE Ø100mm met frekkoord, t.b.v. kabels OV
 - Aanbrengen BSS, KF, elleboog-/halfsteensverband, rood/antraciet
 - Aanbrengen dubbelkies, halfsteensverband, rood
 - Aanbrengen betontegels 300x300x60mm, halfsteensverband, antraciet
 - Aanbrengen betontegels 300x150x80mm, halfsteensverband, grijs
 - Aanbrengen beton met creteprint voor dakte, zie dwarsprofielen
 - Aanbrengen scheidsbanden 80/160x500mm
 - Herstraten elementenverharding
 - Aanbrengen markering onderbroken, 10cm breed
 - Aanbrengen markering 100-100, 10cm breed
 - Aanbrengen markering kanalisatiestroom 50-50, 10cm breed t.p.v. overstek
 - Aanbrengen blokmarkering 500x500mm
 - Aanbrengen markering haalendrand 300x300x60mm en 500x500x60mm
 - Aanbrengen drempelmarkering, drempel 1,2m lang, kerf 10-15cm, lengte 13cm, start drempel 13cm, drempel drempel 60cm
 - Aanbrengen verloopband 180/200x250mm naar Rijs-band 110/220x250mm
 - Aanbrengen verloopband 50/200x250mm naar Rijs-band 110/220x250mm
 - Aanbrengen verloopconstructie 500x400x250mm, grijs | Locatie: 100m, grijs
 - Aanbrengen trotoirkegel, aansluiten op best. kokaansluiting/maat HWA/DWA, PVC 125mm, waar nodig leiding verlenen
 - Aanbrengen trotoirkegel RWS, aansluiten op best. kokaansluiting/maat HWA/DWA, PVC 125mm, waar nodig leiding verlenen
 - Hergebruiken trotoirkegel
 - Vervangen putkrop ringleiding, kneevellen versnede putleiding, waar nodig op hoogte stellen
 - Vervangen putkrop ringleiding, kneevellen versnede putleiding, waar nodig op hoogte stellen
 - Vervangen HWA putkrop rond/verkant rood d.v. inboren, waar nodig op hoogte stellen
 - Vervangen HWA putkrop d.m.v. inboren, in verhoogde rijscheiding (kritisch)
 - Vervangen DWA putkrop rond/verkant rood d.v. inboren, waar nodig op hoogte stellen
 - Vervangen DWA putkrop d.m.v. inboren, in verhoogde rijscheiding (kritisch)
 - Aanbrengen drain ø800 450 pp en doorspuitput
 - Bestaande put
 - Herplaatsen hekwerk
 - Aanbrengen paaltje/prullenbak hondenontlasting
 - Inzaaien gras, gazonmengs. (Ri. 20kg/are) en inzaaien kruidentmengs. (Ri. 20kg/are)
 - Aanplanten heesters voor verdeling soorten, zie groepen
 - Aanpl. vaste planten + bodembedekking voor verdeling soorten, zie groepen
 - Aanplanten haag/boom voor soorten, zie groepen
 - Handhaven bestaande bomen
 - Aanbrengen prullenbak hondenontlasting
 - Aanbrengen lichtmast inclusief aansluiten door derden conform OV-plan, zoals aangeleverd door OG (Spectrum Advies & Design)

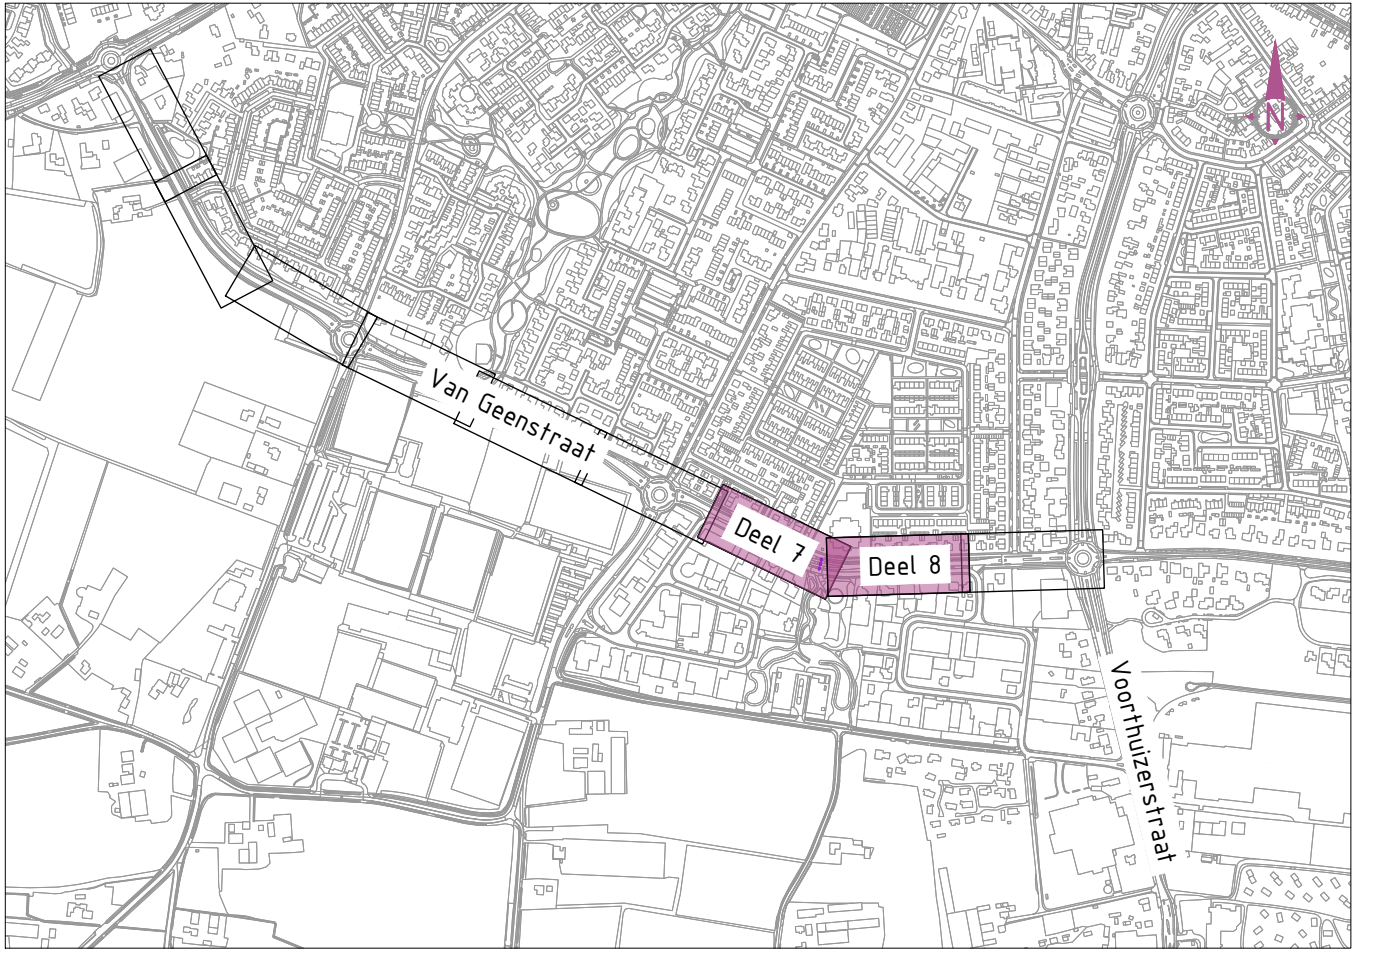

Overzicht

Opmerkingen van opdrachtgever	verwerkt en tweede asfaltafwerking doorgevoerd	05	01-06-2023
Opmerkingen van opdrachtgever	verwerkt en asfaltafwerking doorgevoerd	04	07-04-2023
Opmerkingen van opdrachtgever	en n.v. bespreking verwerkt, putten zichtbaar gemaakt	03	23-02-2023
Opmerkingen van opdrachtgever	en n.v. bespreking verwerkt	02	03-02-2023
Opmerkingen		01	01-02-2023

Opdrachtgever:	gef. N. Bouhuizen	Formaat:	A0	Projectnummer:	BSZ2020-23E
gemeente putten	Ger. M. Talsma	Schaal:	1:200	Tekeningnummer:	BSZ2020-23E-ST-U0
	Vrijg. B. v. Straaten	Bladnummer:	4 van 5	Status:	Definitief
				Versie:	05

Herinrichting Van Geenstraat Putten