




Profiel E-E
1 : 50

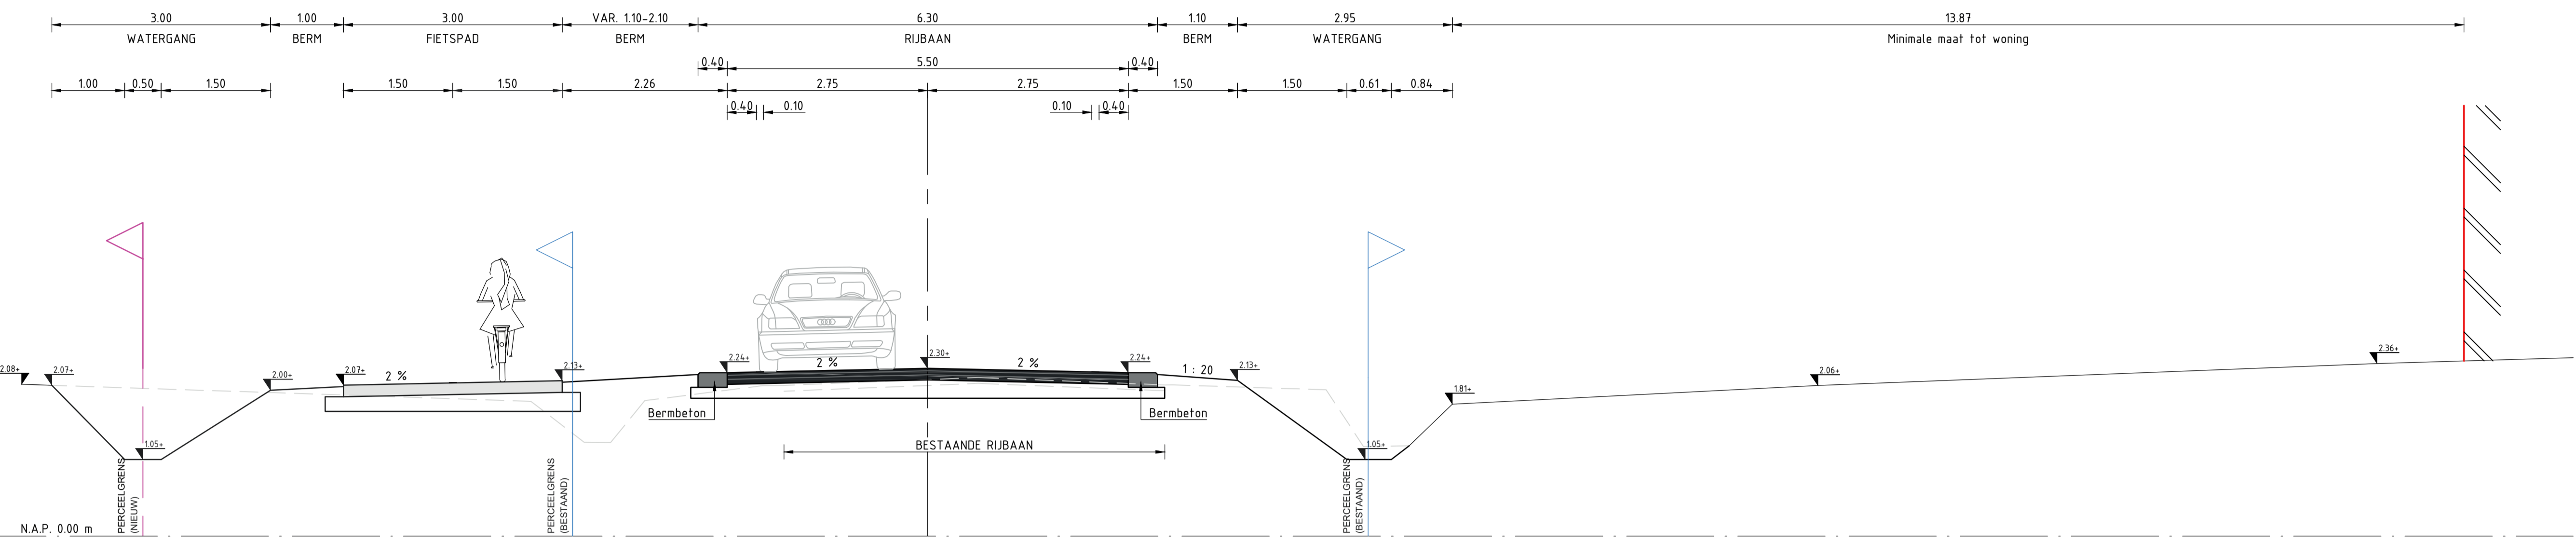

Profiel F-F
1 : 50

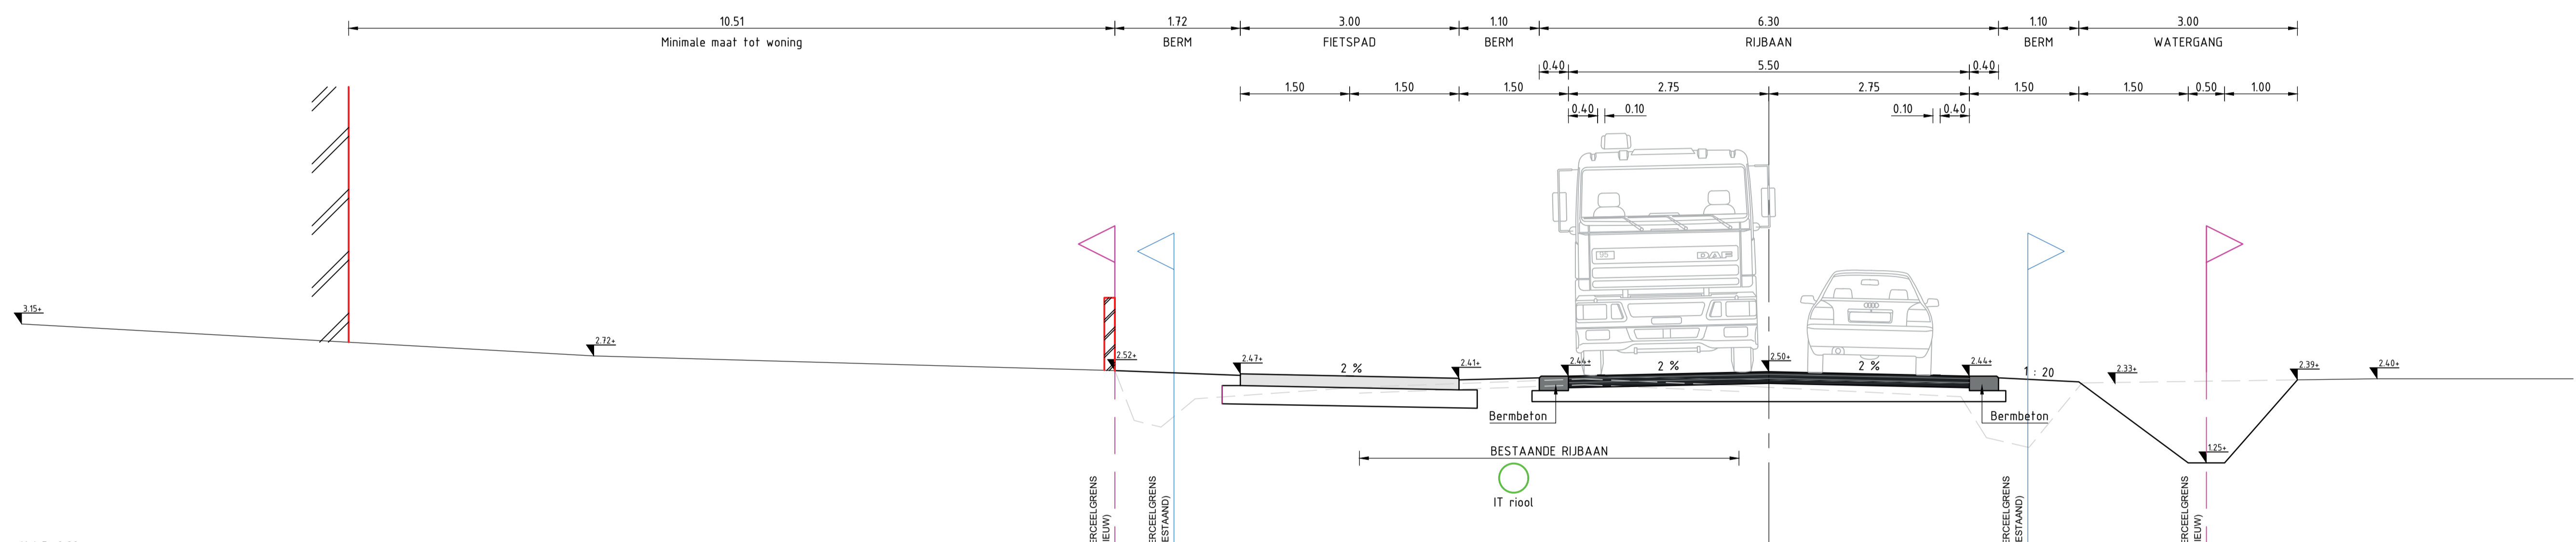

Profiel G-G
1 : 50

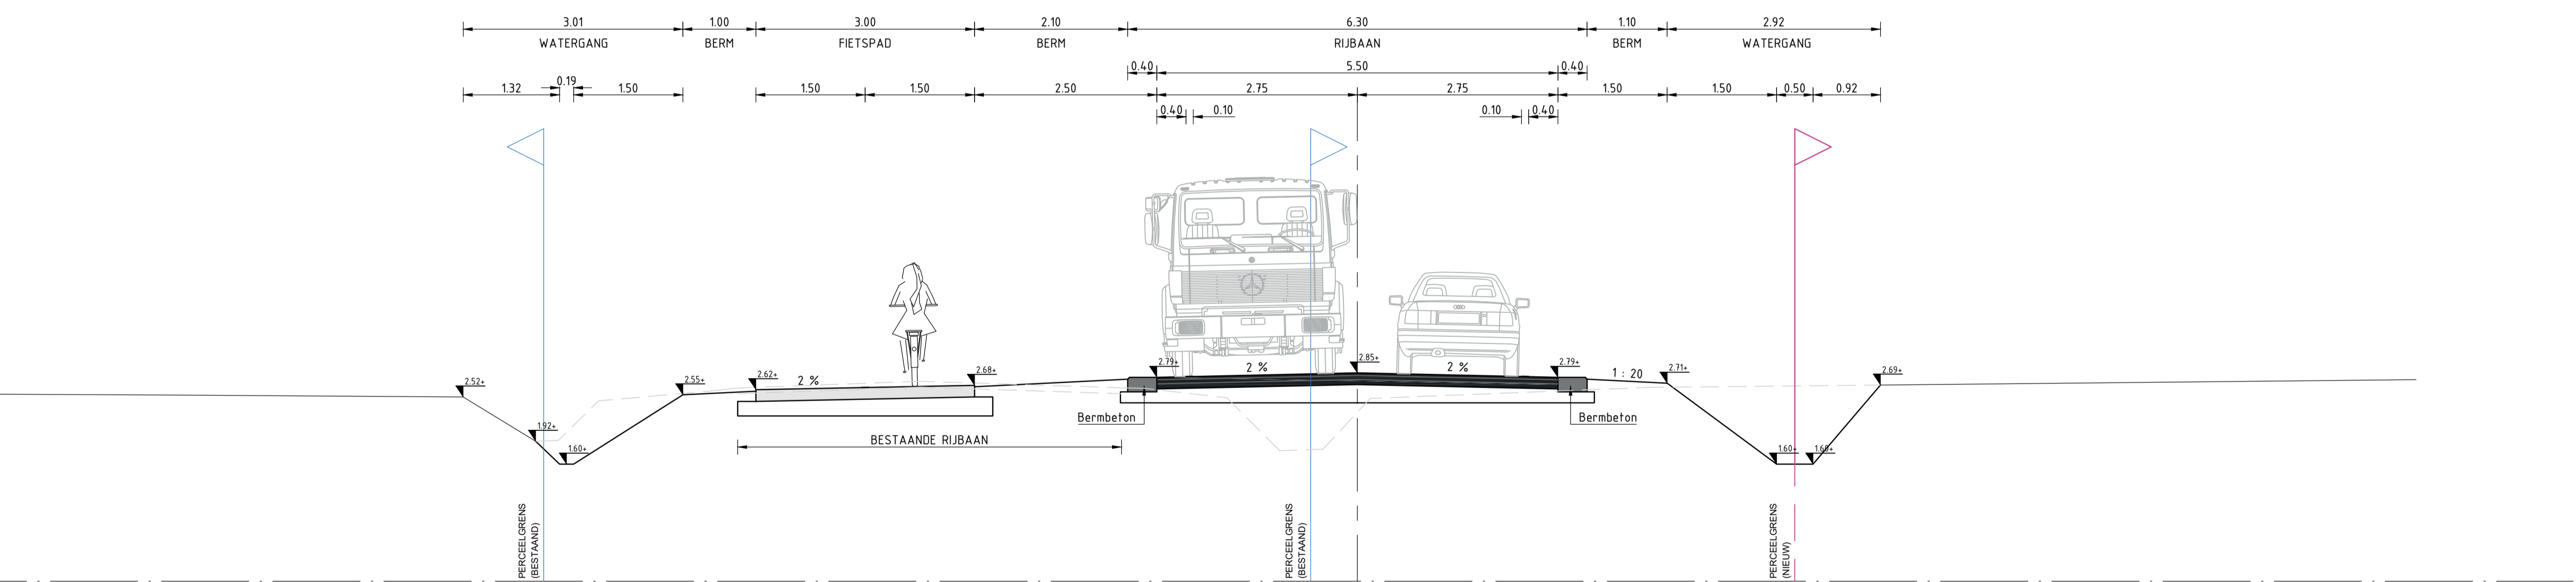

Profiel H-H
1 : 50

Project Reconstructie Waterweg - Zuiderzeestraatweg		Bestaat bij: Nummer:
Opdrachtgever: Gemeente Putten		Tekeningnummer: 2 van 2
Omschrijving: Verzameling midden Profielen E t/m H Zuiderzeestraatweg VARIANT		Datum: 20-03-2018
Formaat: A0		Schaal: 1:50
Ontwerper: Civiel techn. bureau R. van Duren		Projectleider: J. van der Toorn
Midden Engweg 21 3882T5 Putten		Tel.: 0341 - 701 135 E: info@infra-plus.nl W: www.infra-plus.nl
Logo: Infra Plus CIVIELE TECHNIEK LANDMEETKUNDE		Telefoon: G18003PTN PR GZ