




Profiel E-E  
1:50

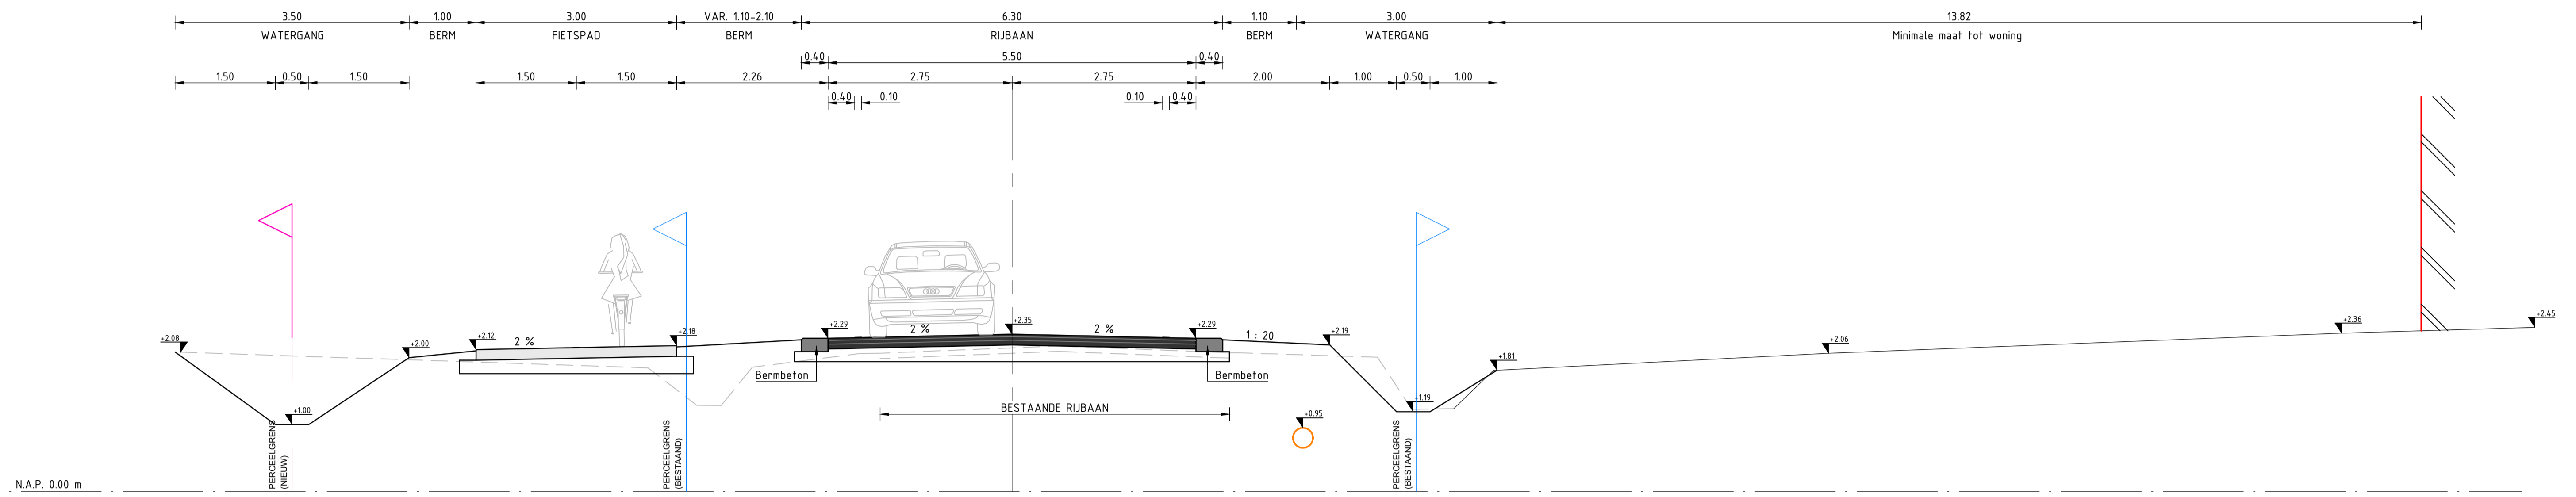

Profiel F-F  
1:50

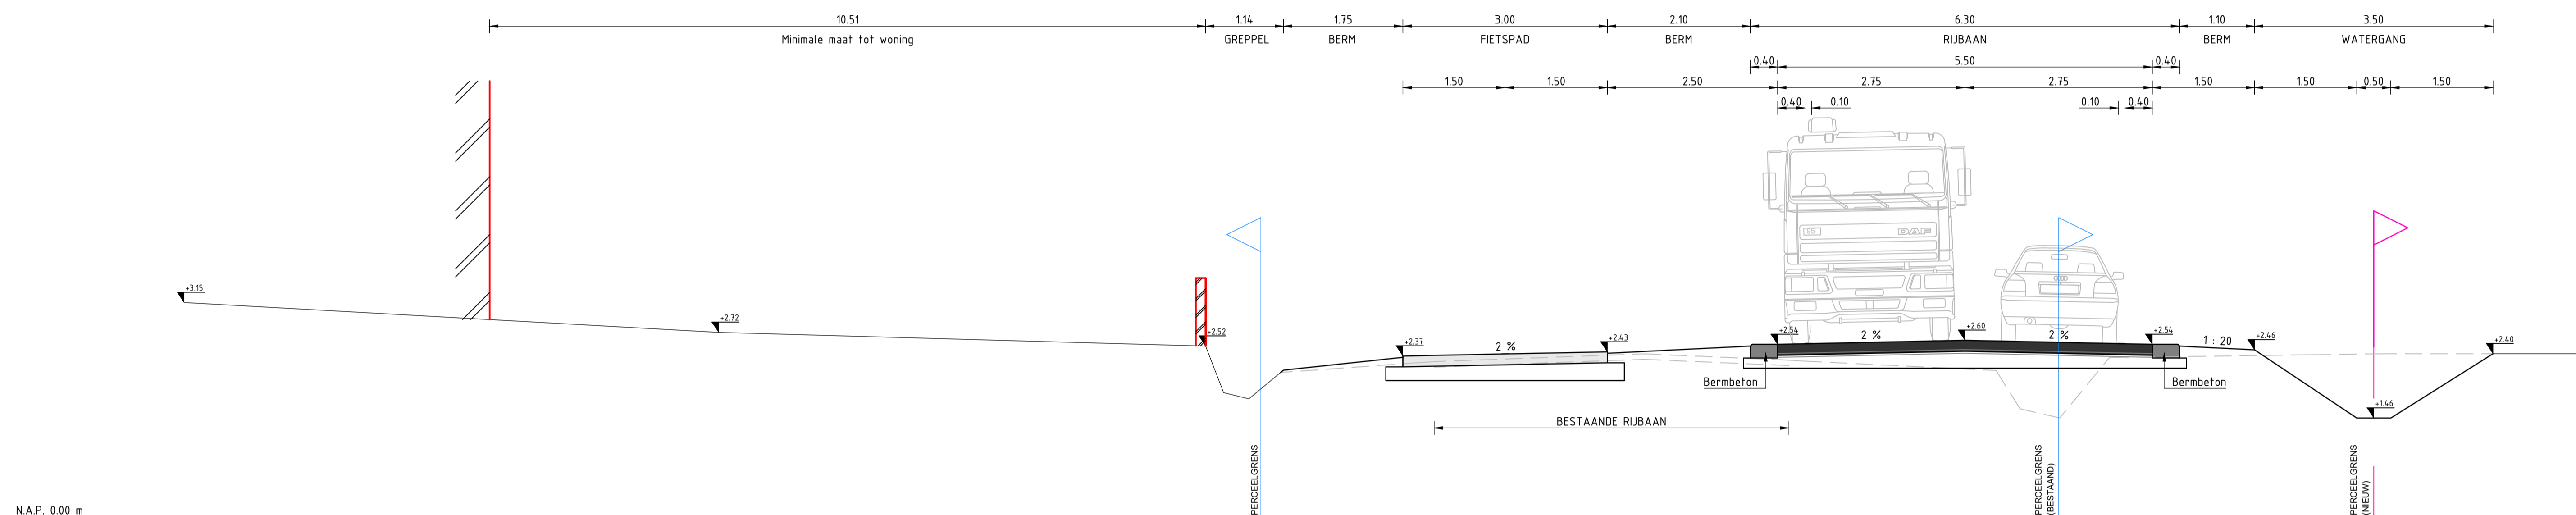

Profiel G-G  
1:50

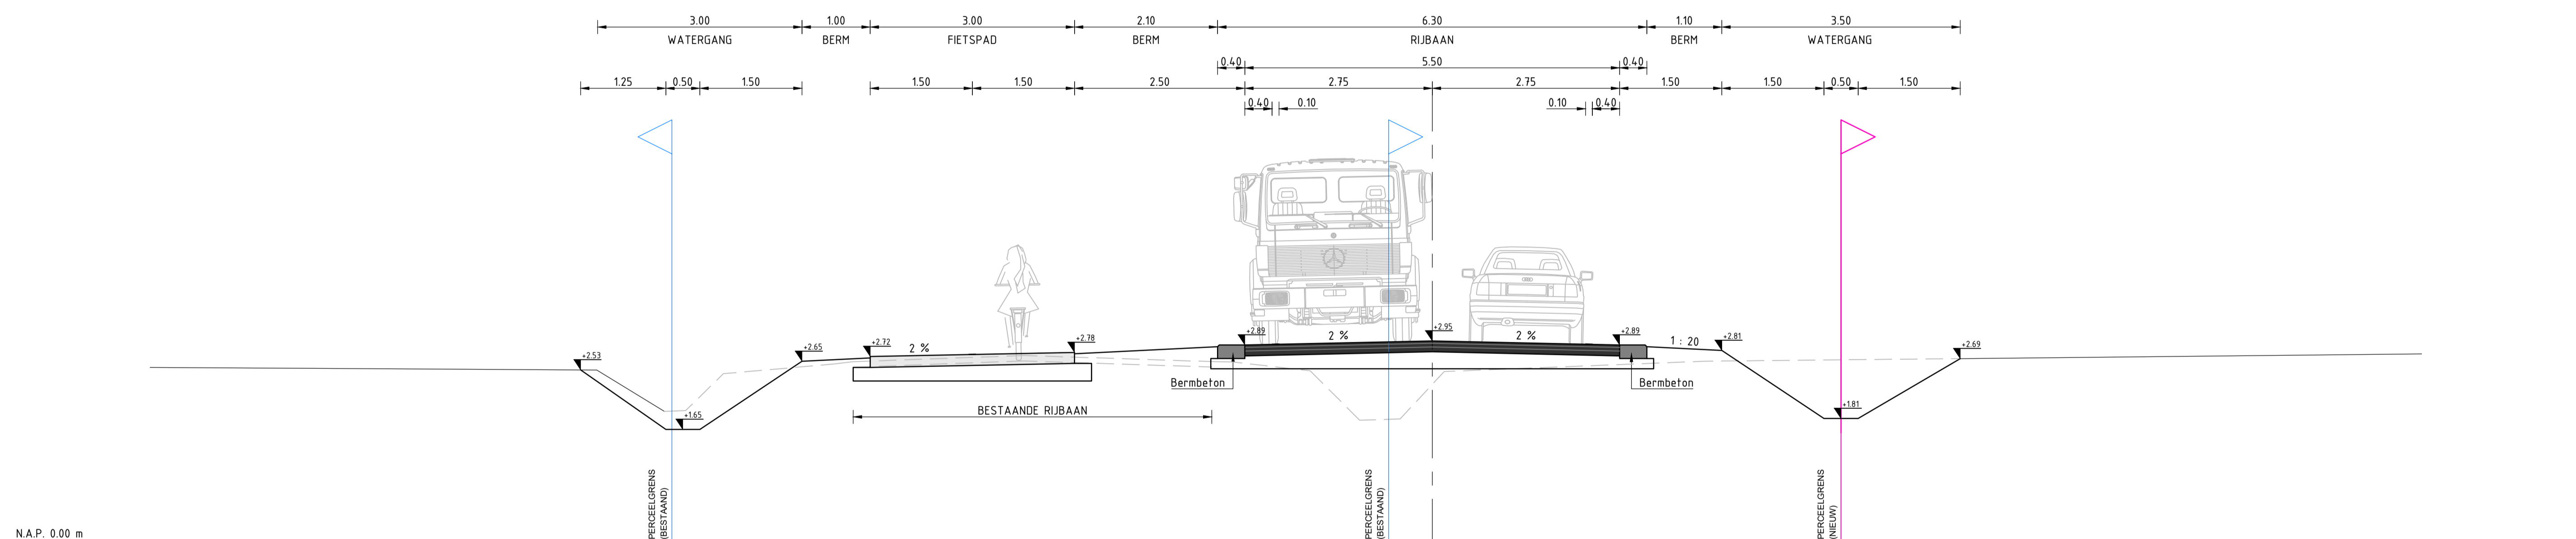

Profiel H-H  
1:50

<b>Reconstructie Waterweg - Zuiderzeestraatweg</b>	
Optieschijver: Gemeente Putten	
Omschrijving: Verzameling midden Profielen E t/m H Uitvoeringsontwerp	
Bladnummer: 2 van 3	Nummer:
Status: Definitief	Datum: 07-04-2021
Formaat: A0	Gepland door: D. van den Dool
Schaal: 1:50	Gecontroleerd door: R. Verbeek
Ontkroond door: C. de Haan, med.w. R. Verbeek	Projectleider: D. van den Dool
Tekening: G10003PTN	PR: specificatie
Infra Plus CIVIELE TECHNIEK LANDMEETKUNDE	Midden Engweg 21 3882TS Putten t 0341 - 701 135 e info@infra-plus.nl w www.infra-plus.nl

