


- ### Verklaring
- Ontwerp**
- Bestaande bebouwing
 - Asfaltverharding: Rijweg, breedte 5,50 m (6,30 m met bermverharding)
 - Asfaltverharding: Fietspadbreedte 3,00 m / Fietsstraat, kleur rood
 - Betonverharding: Fietspad, breedte 2,50 m (enkelzijdig) / 3,00 m (dubbelzijdig), kleur cementgrijs
 - Betonverharding: overrijbare geleiders
 - Elementenverharding: niet overrijbare geleiders, Betonstraatstenen, kleur grijs/wit in golfpatroon
 - Elementenverharding: inritten, Betonstraatstenen, kleur grijs
 - Elementenverharding: drempel, Betonstraatstenen, kleur geel
 - Bermbeton / bermbeton voorzien van RWS-band profiel
 - Onverhard: inrit naar weiland
 - Bermen, gras
 - Haag, soort: n.t.b.
 - Watergang
 - Perceelsgrens
 - Perceelnummer
 - 1039
- Boom, soort: n.t.b.
 - Te rooien boom
 - Duiker
 - Inspectieput

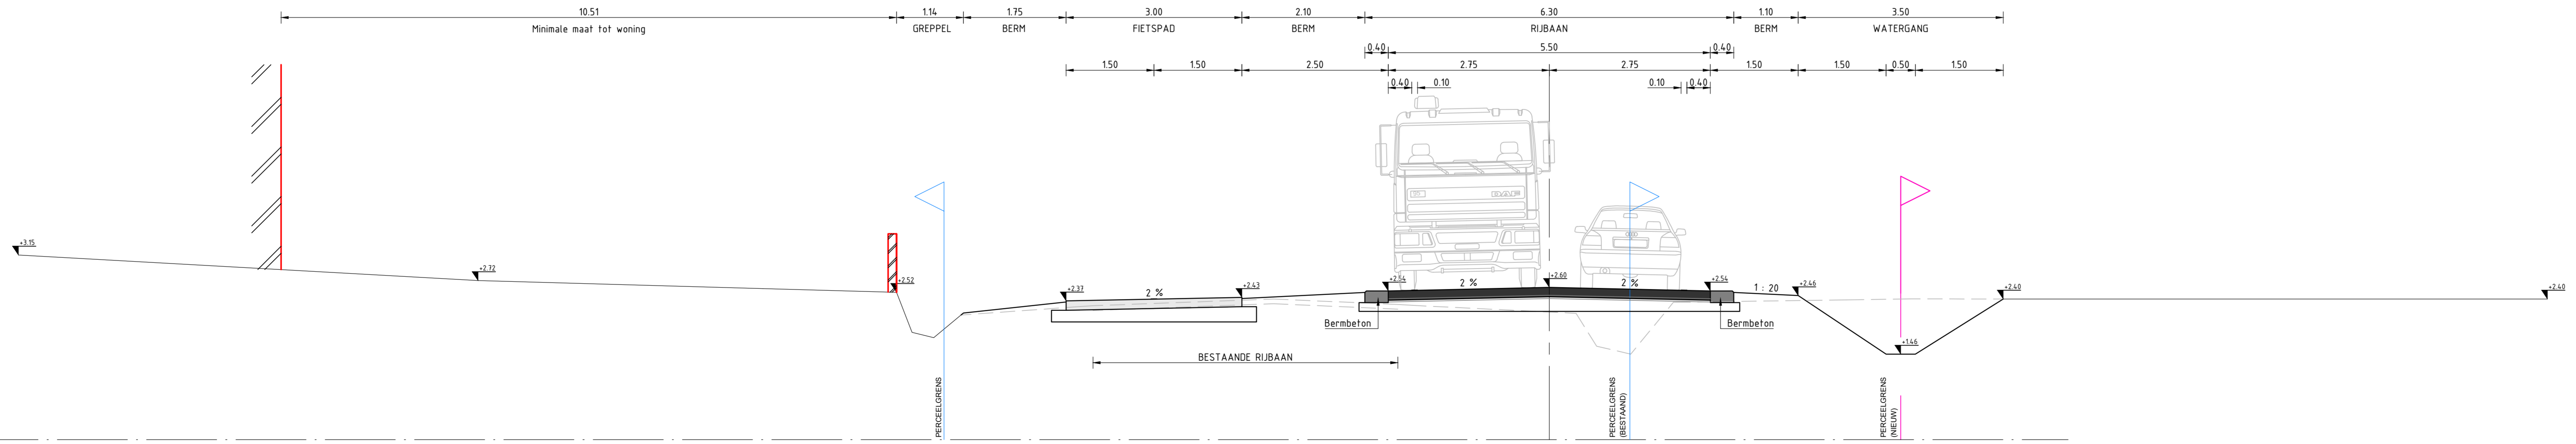

Profiel G-G
1:50

Project Reconstructie Waterweg - Zuiderzeestraatweg	
Ondachtigver: Gemeente Putten	Behoort bij: Nummer: _____
Omschrijving: Uitvoeringsontwerp Deelgebied S06	Status: Definitief Bladnummer: 6 van 9
Infra Plus CIVIELE TECHNIEK LANDMEETKUNDE	Formaat: 594x1461 mm Datum: 07-04-2021
Midden Engweg 21 3882YS Putten t 0341 - 701 135 e info@infra-plus.nl w www.infra-plus.nl	Schaal: 1:200 Gebruikers: Civiel techn. medew. R. Verveljeer Projectleider: D. van den Dool
Tekeningnr.: G18003PTN - UO - 06	Projectnummer: _____ specificatie: _____ valgrv: _____

