

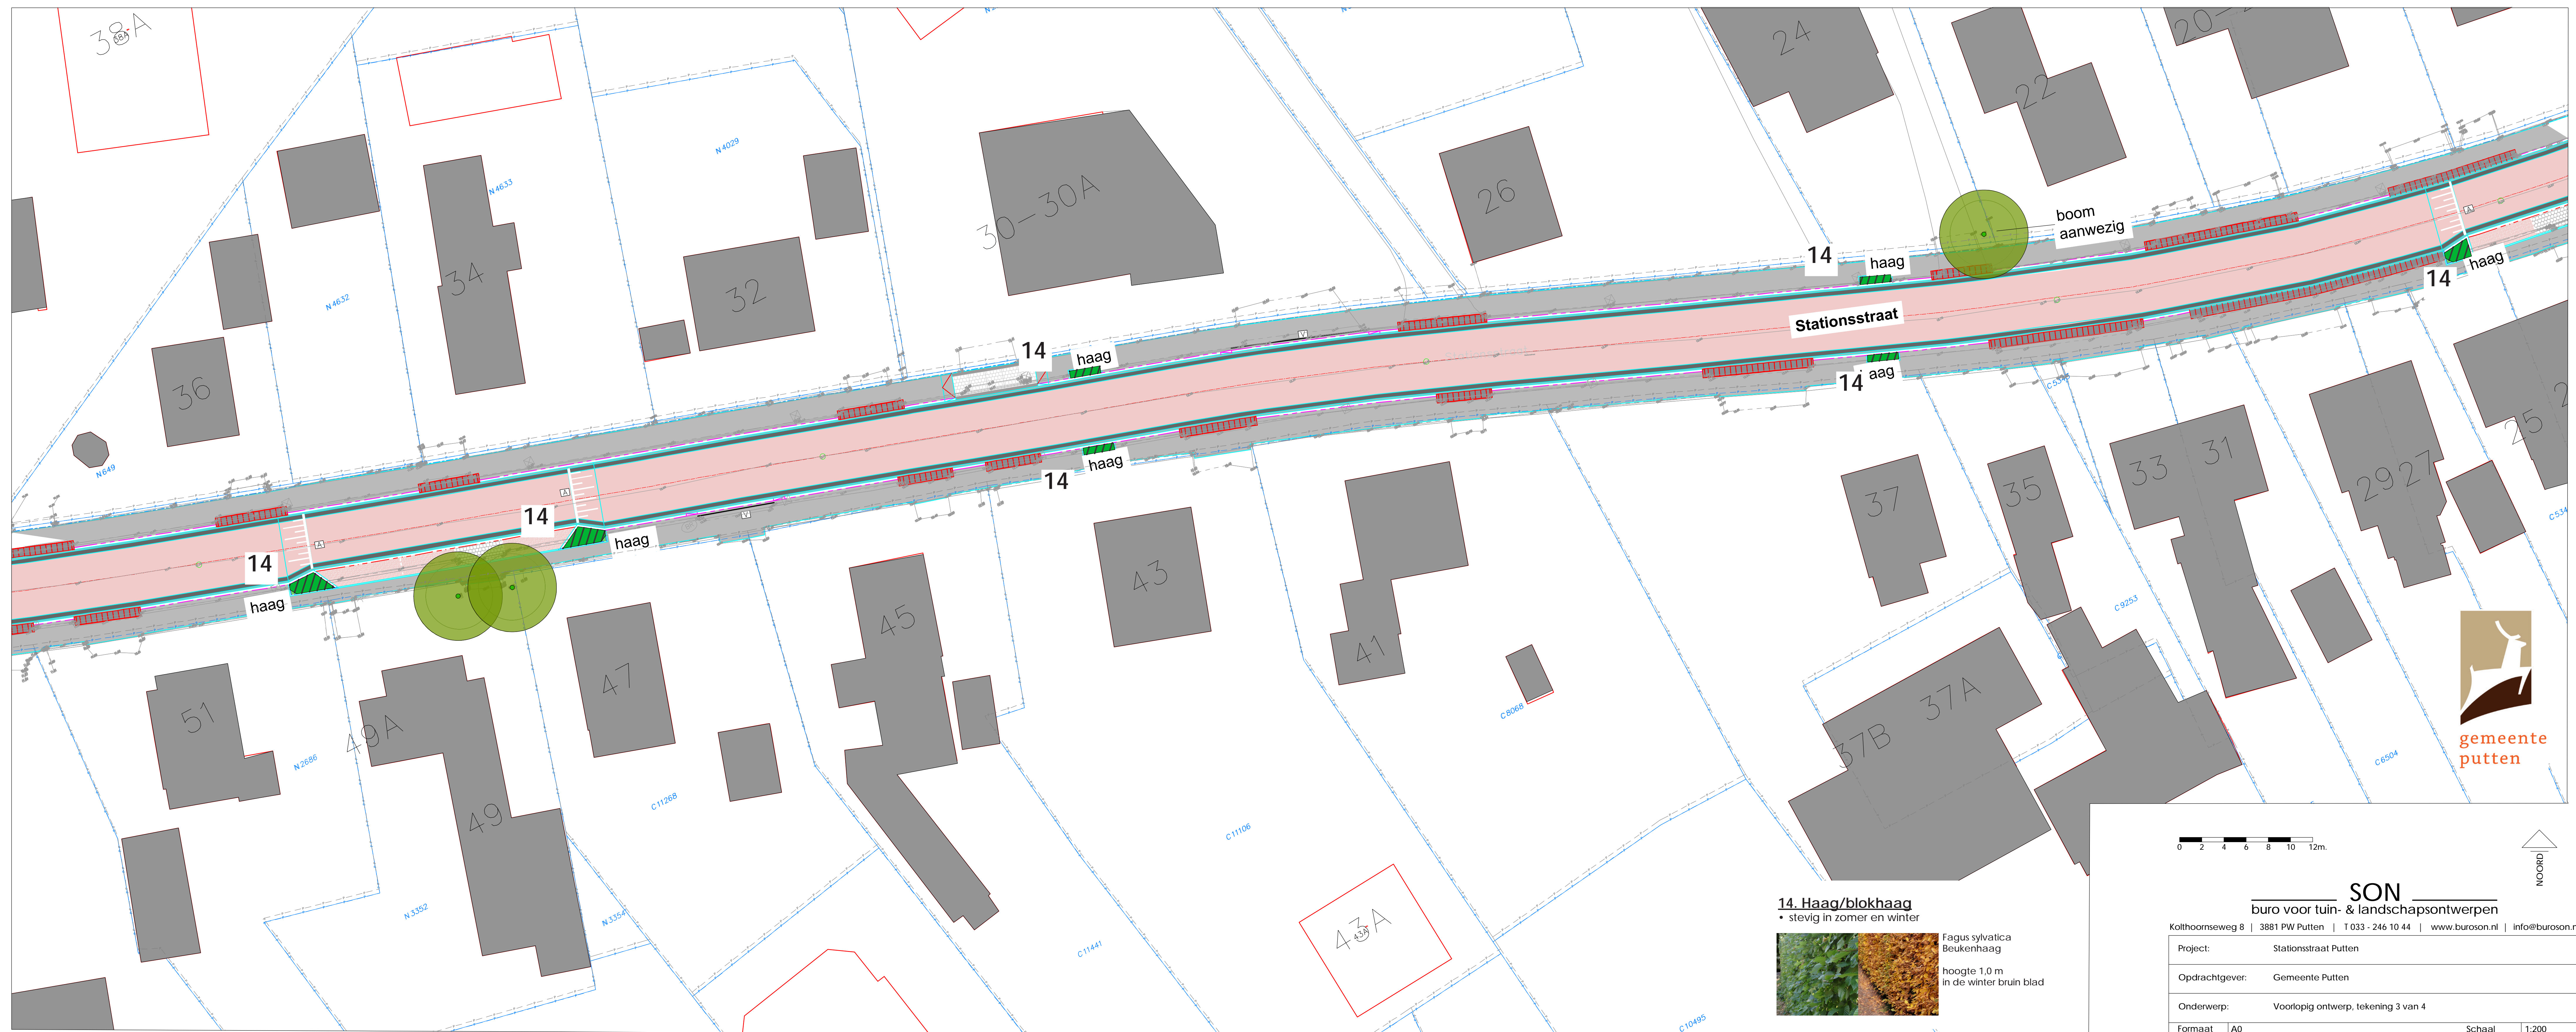


Beplantingsvoorstel Stationsstraat Putten

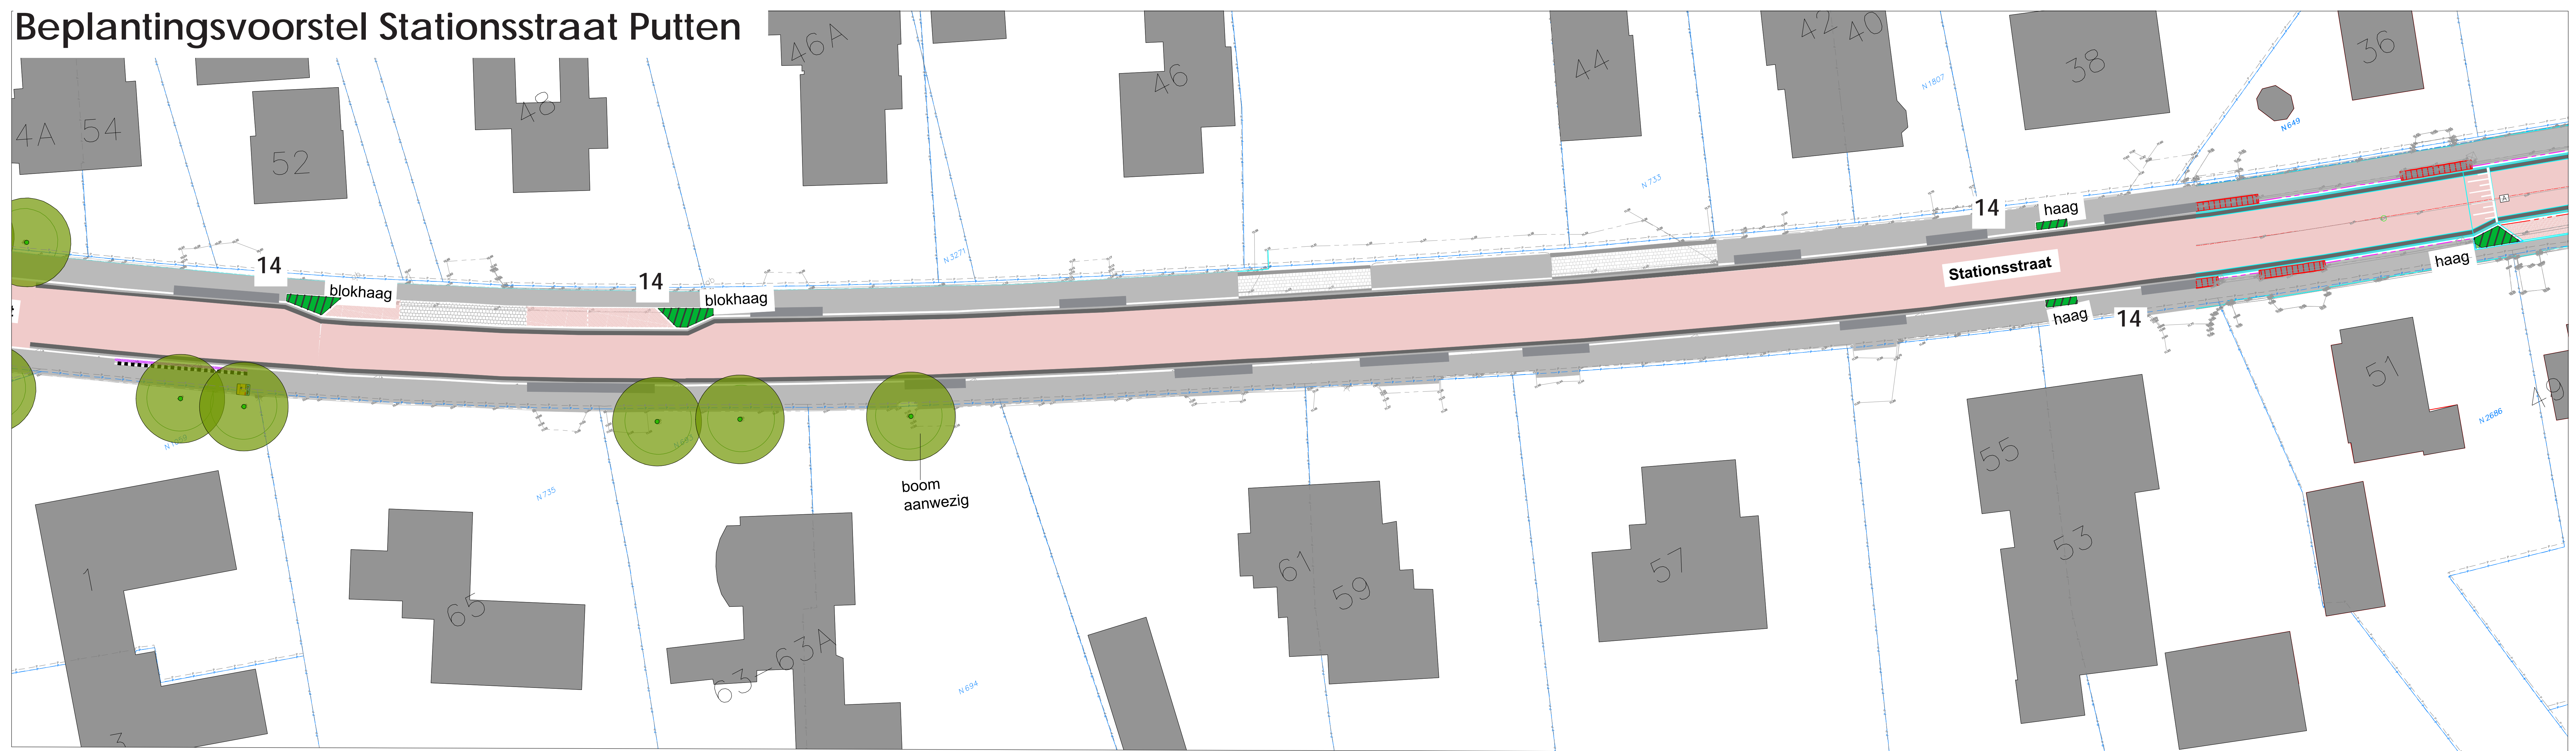

gemeente putten

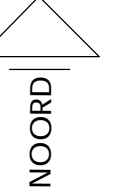

14. Haag/blokhaag

• stevig in zomer en winter



Fagus sylvatica
Beukenhaag
hoogte 1.0 m
in de winter bruin blad

SON	
buro voor tuin- & landschapsonwerpen	
Kolthoornweg 8 3881 PW Putten T 033 - 246 10 44 www.buroson.nl info@buroson.nl	
Project:	Stationsstraat Putten
Opdrachtgever:	Gemeente Putten
Onderwerp:	Voorlopig ontwerp, tekening 3 van 4
Formaat:	A0
Datum:	10 november 2020/24 december 2020/ 26 februari 2021
Schaal:	1:200
Getekend:	FMF