


BOVENAANZICHT POSTWEG HUISNUMMERS 15 t/m 29 EN 16 t/m 38

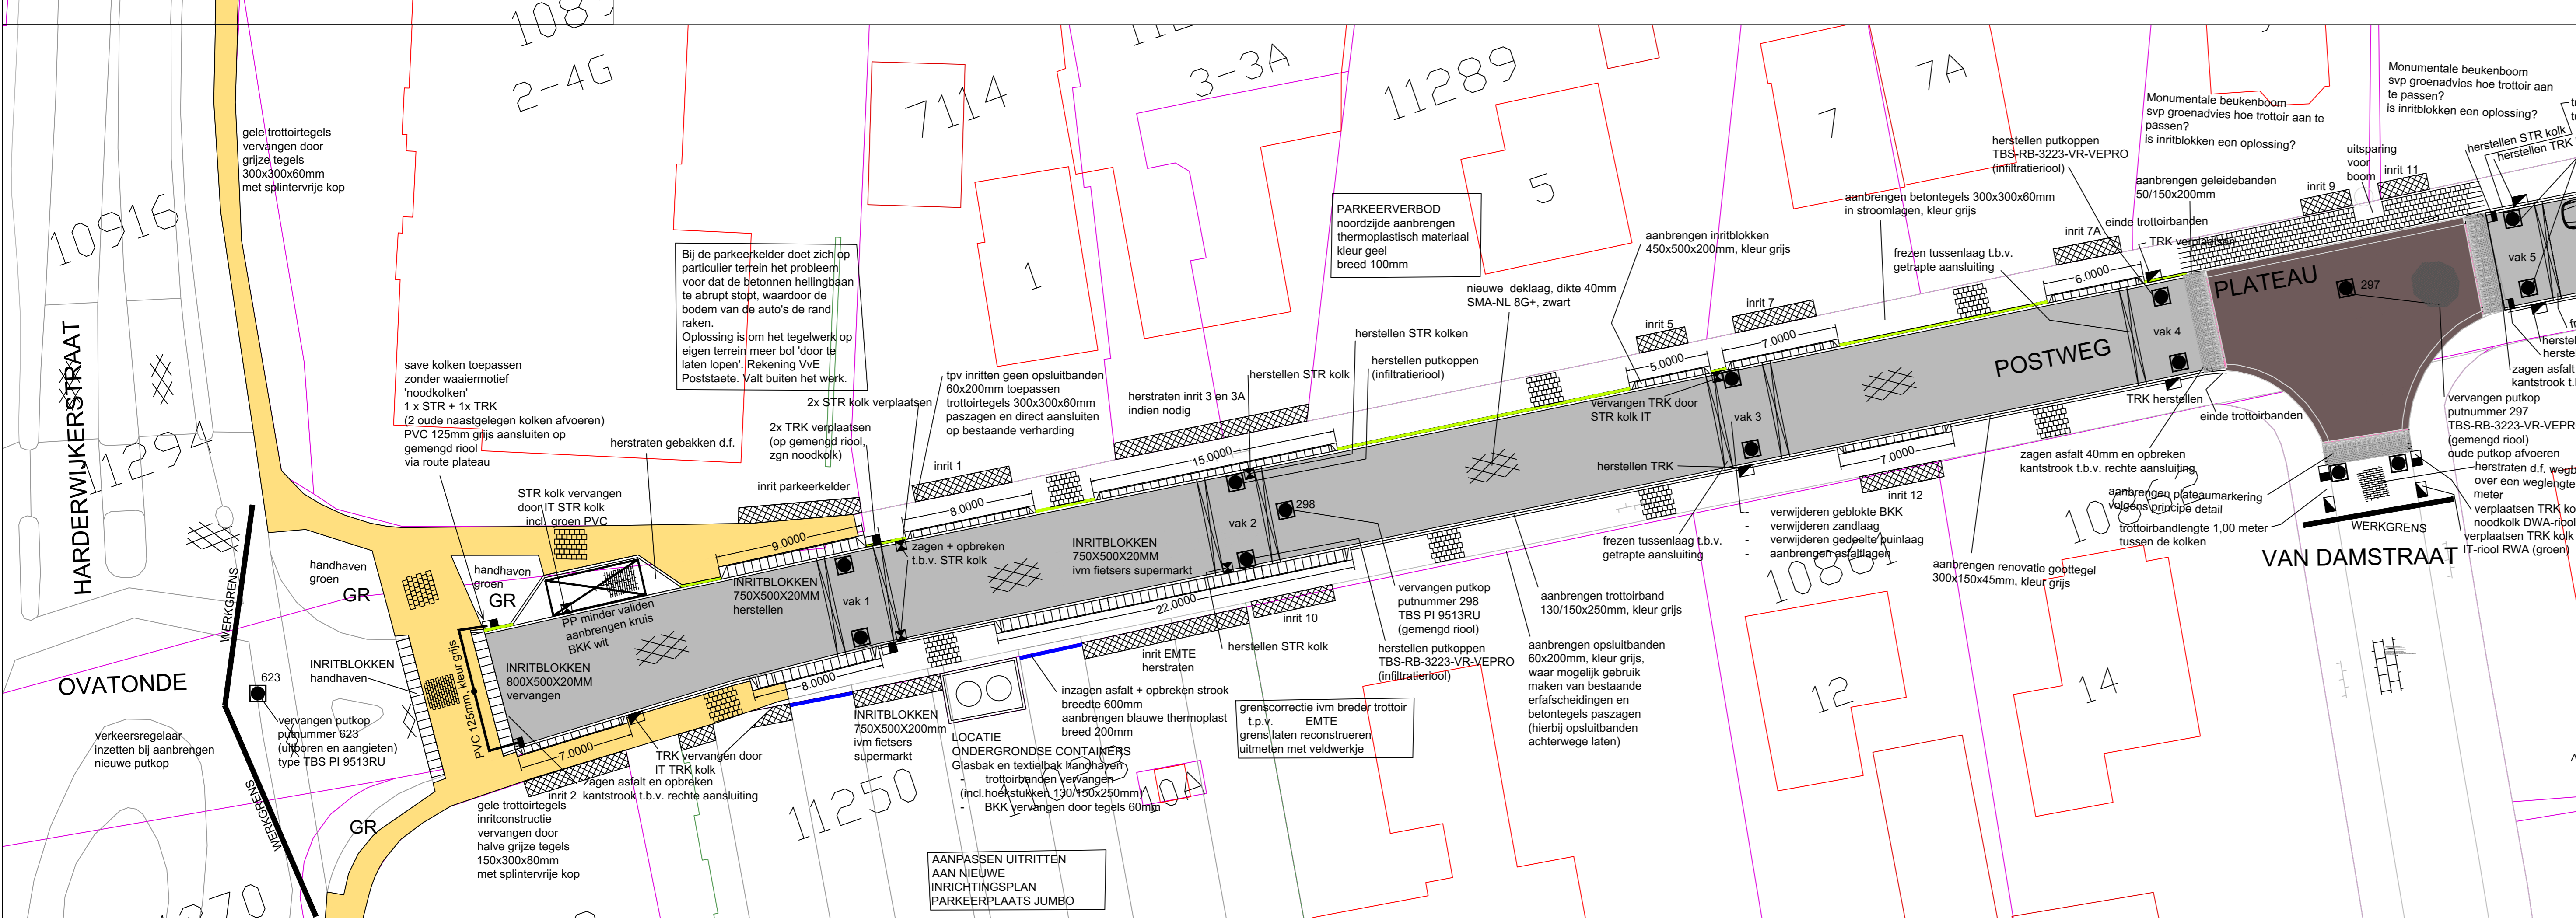








BOVENAANZICHT POSTWEG HUISNUMMERS 1 t/m 9 EN 2 t/m 14

**VERKLARING**

- WERKGRENS
- AANBRENGEN OPSTRIJKBAND
- AANBRENGEN ASPAL TOEGESTRUCIE HOOFDRUBAAN
- AANBRENGEN ASPAL IN FREESTRAP
- AANBRENGEN HALVE TEGELS 150x300x60mm
- HERSTRATEN STRAAT-BAKSTENEN IN PARKEERPLAATS
- AANBRENGEN BETONTEGELS 300x300x60mm IN TROTTOIR
- AANBRENGEN BKK DIK 80mm
- AANBRENGEN BKK WIT KRUIS IN PARKEERVAKKEN
- AANBRENGEN BLAUWE WEGENVERF BREEDE 0,20 M OP ASPALT
- AANBRENGEN GEEL DOOR GRUIS
- HERSTELLEN AANBRENGEN VERHARDING GRITTEN
- TE ZAGEN ASPALT
- TE FREEN ASPALT
- AANBRENGEN INRITBLOKKEN 600x500x200mm
- AANBRENGEN INRITBLOKKEN 750x500x200mm
- AANBRENGEN TROTTOIRBANDEN 130x150x25mm
- AANBRENGEN TROTTOIRGRUIS
- AANBRENGEN VERLOOPLAND
- HERSTELLEN BESTAANDE PUTKOPPEN
- VERVANGEN PUTKOPPEN DOOR TBS PI 9513RU
- AANBRENGEN ASPALT OERLAGEN EN TUSSENLAGEN
- HERSTRATEN BAKSTENEN IN ZWELGEN
- AANBRENGEN BKK WIT KRUIS IN PARKEERVAKKEN
- BESCHERMEN AFZETTEN GRITTEN
- TRK KOLK OP DWA-RIJOL (indien nieuw: SAVE KOLKEN zonder watermeter)
- STR KOLK OP DWA-RIJOL (indien nieuw: SAVE KOLKEN zonder watermeter)
- TRK KOLK OP IT-RIJOL RWA
- STR KOLK OP IT-RIJOL RWA
- WEGMARKERING THERMOPLASTISCH MATERIAAL
- AANBRENGEN FIGUURBLOK, KLEUR: ROTTORGRUIS

**INVENTARISATIE PUTKOPPEN EN KOLKEN**

vak nr.	bestaan	herstellen	vervangen	vervangen	vervangen	herstellen	herstellen	opmerkingen
	puttkop	puttkop	puttkop	puttkop	puttkop	puttkop	puttkop	

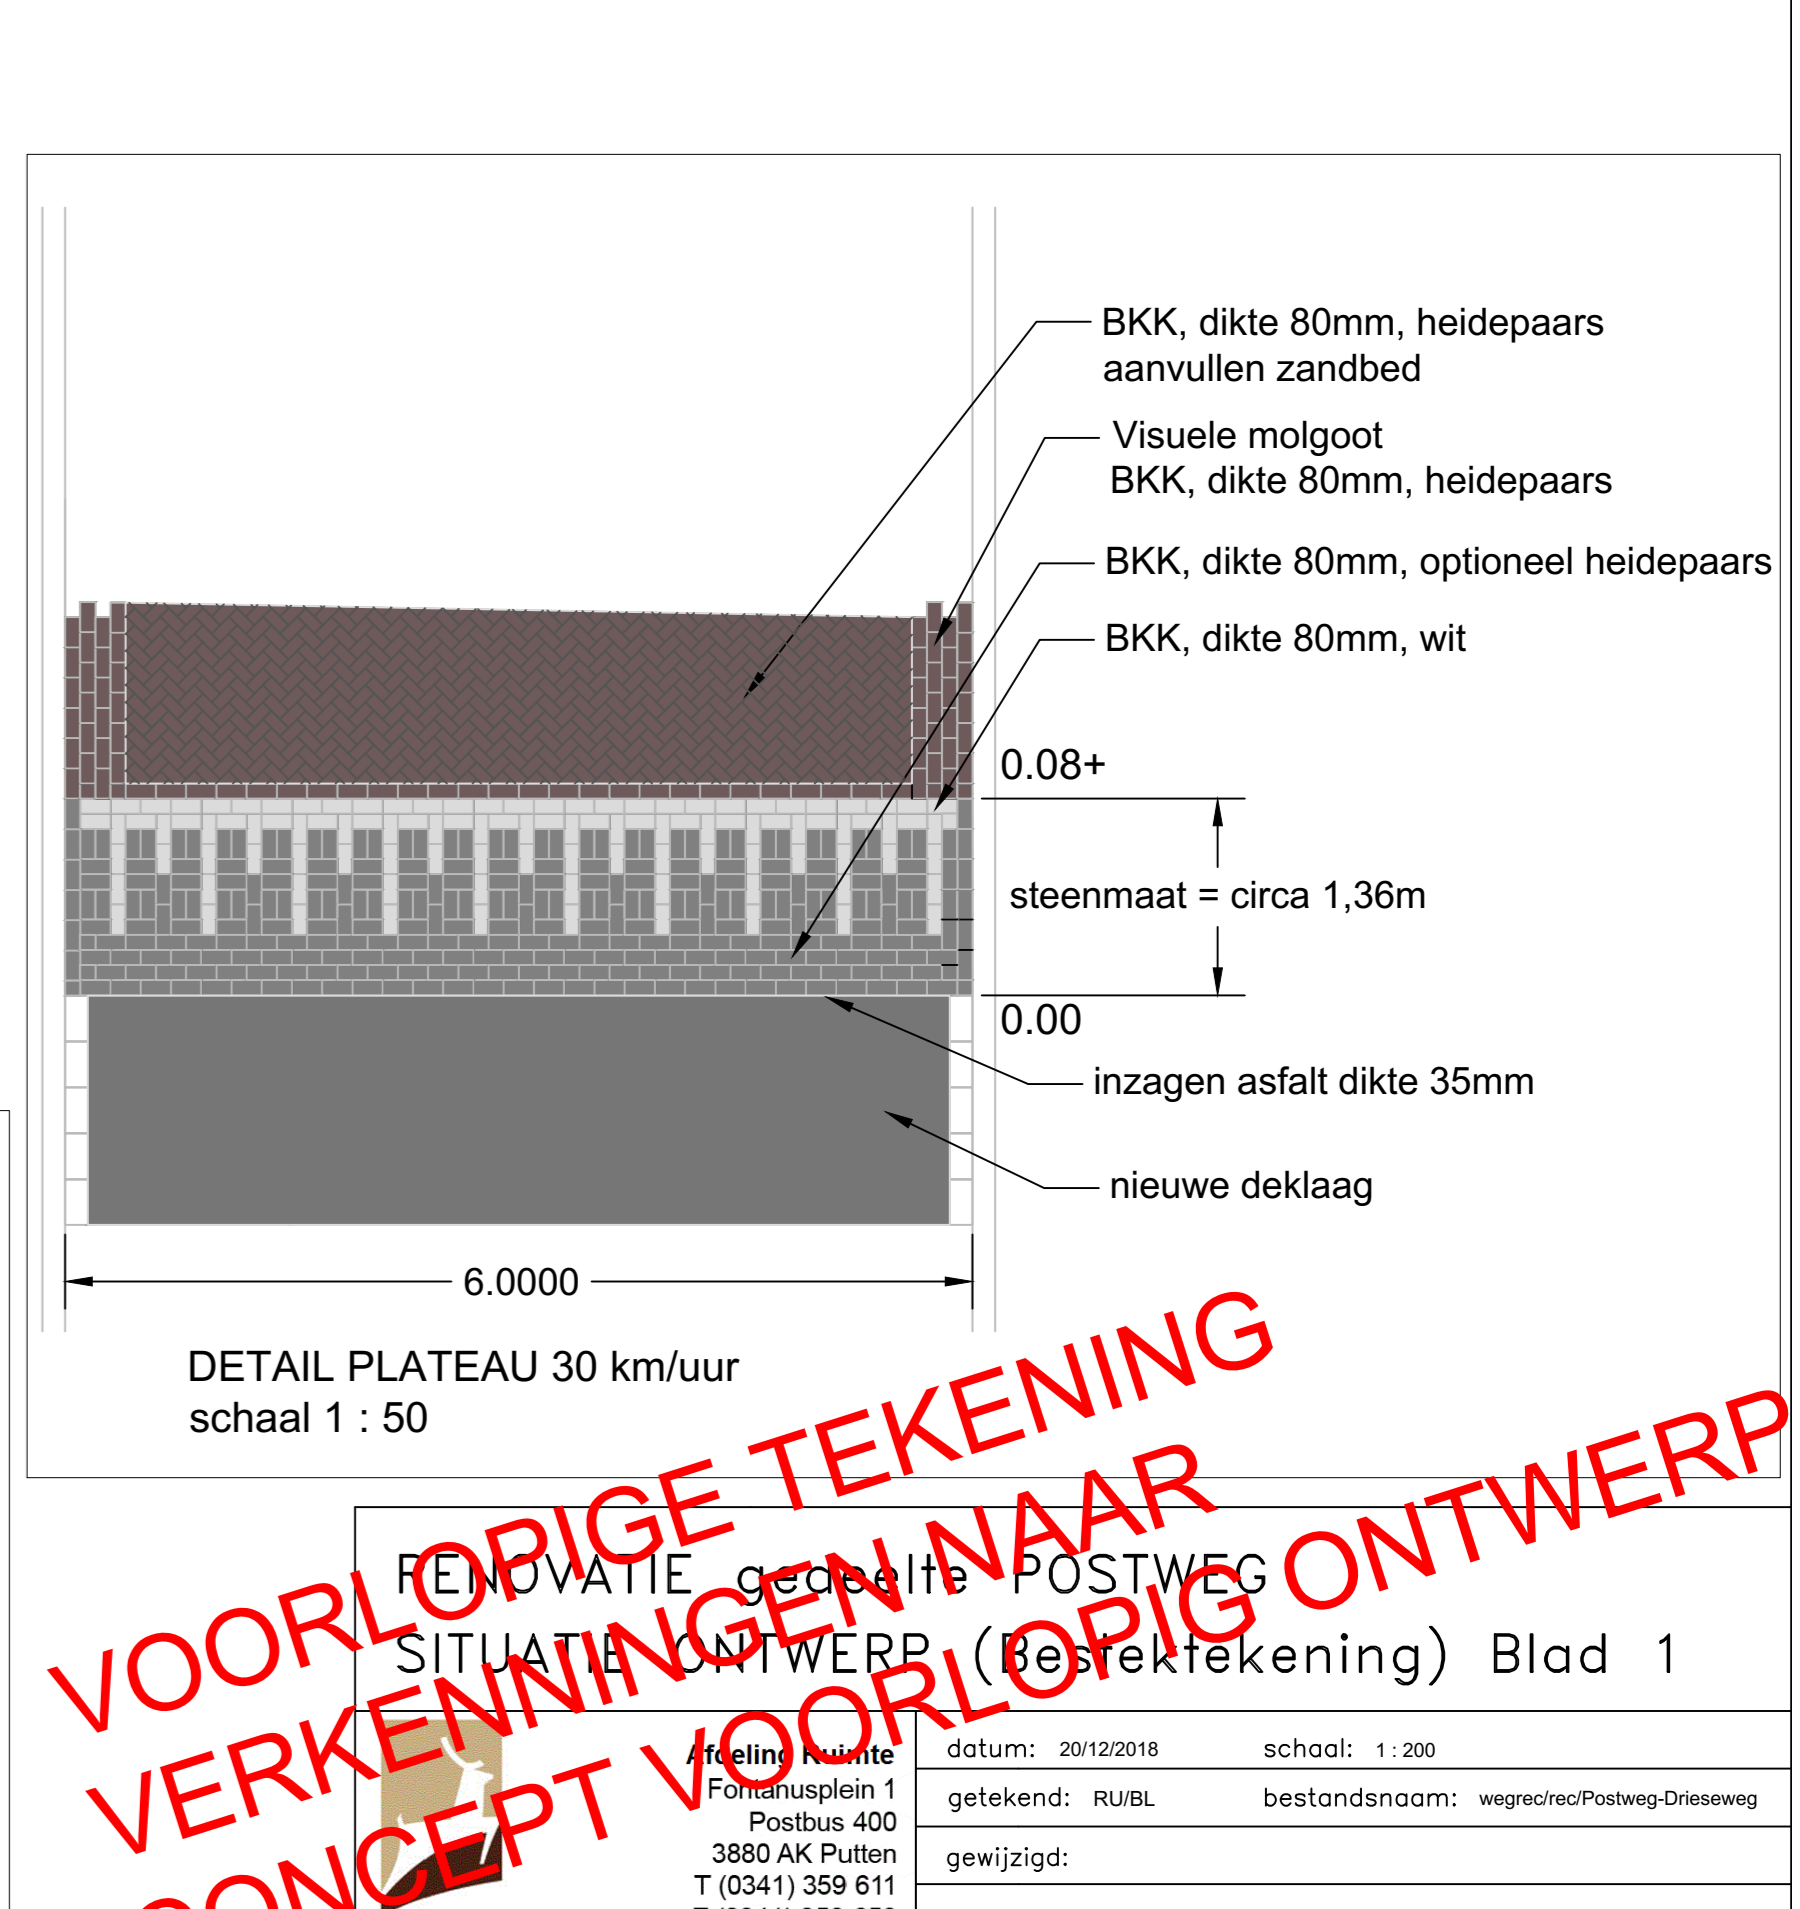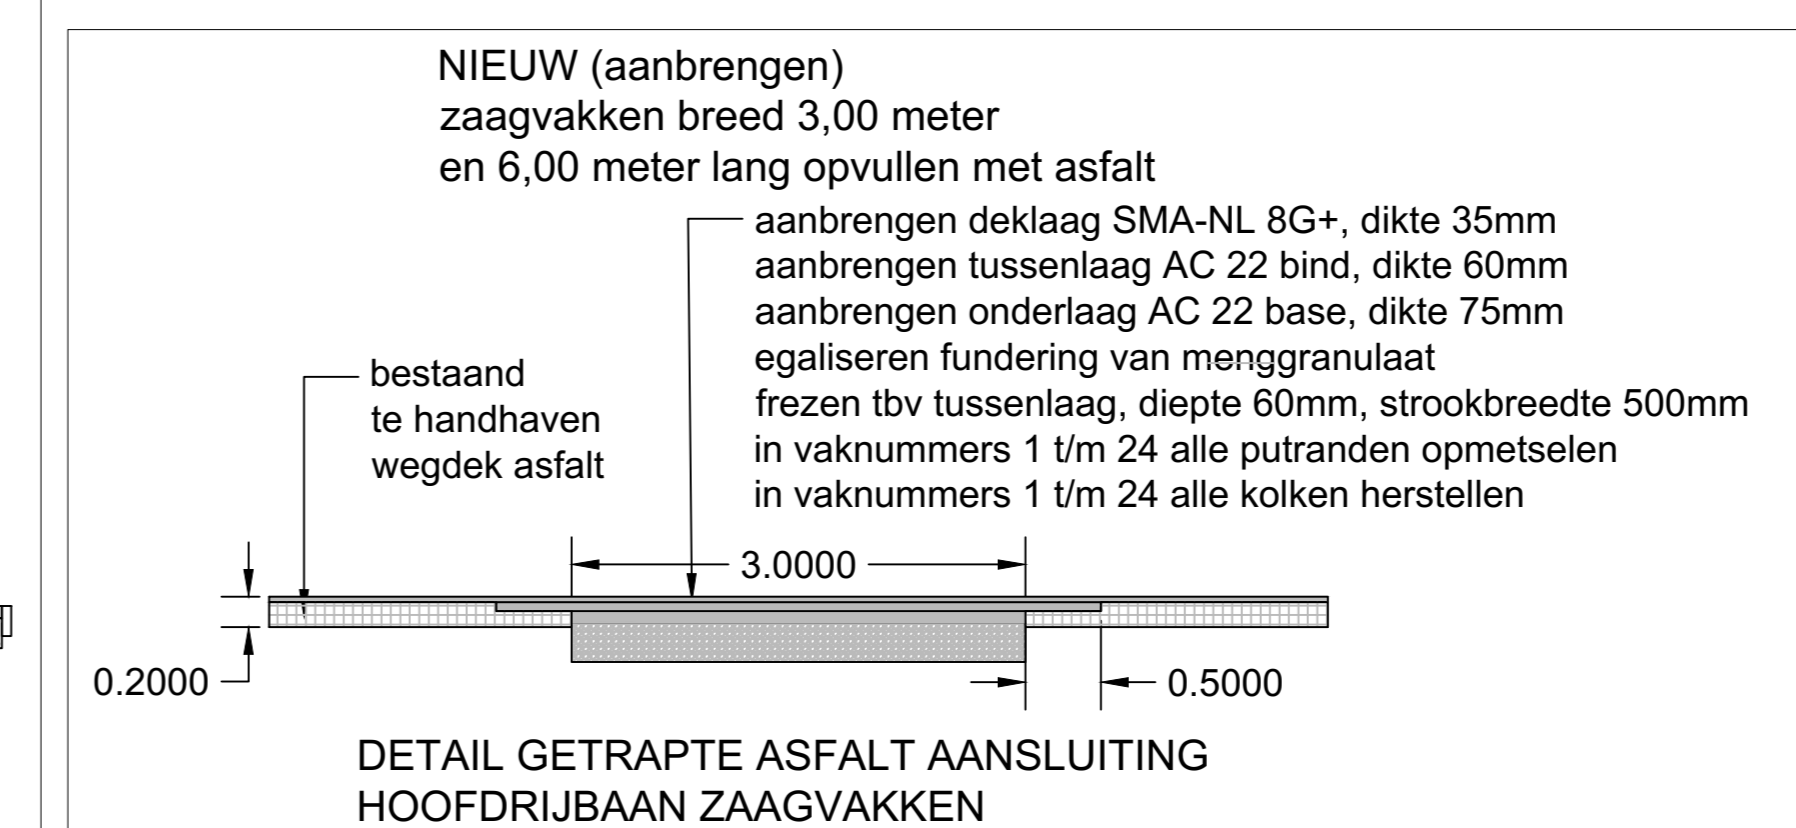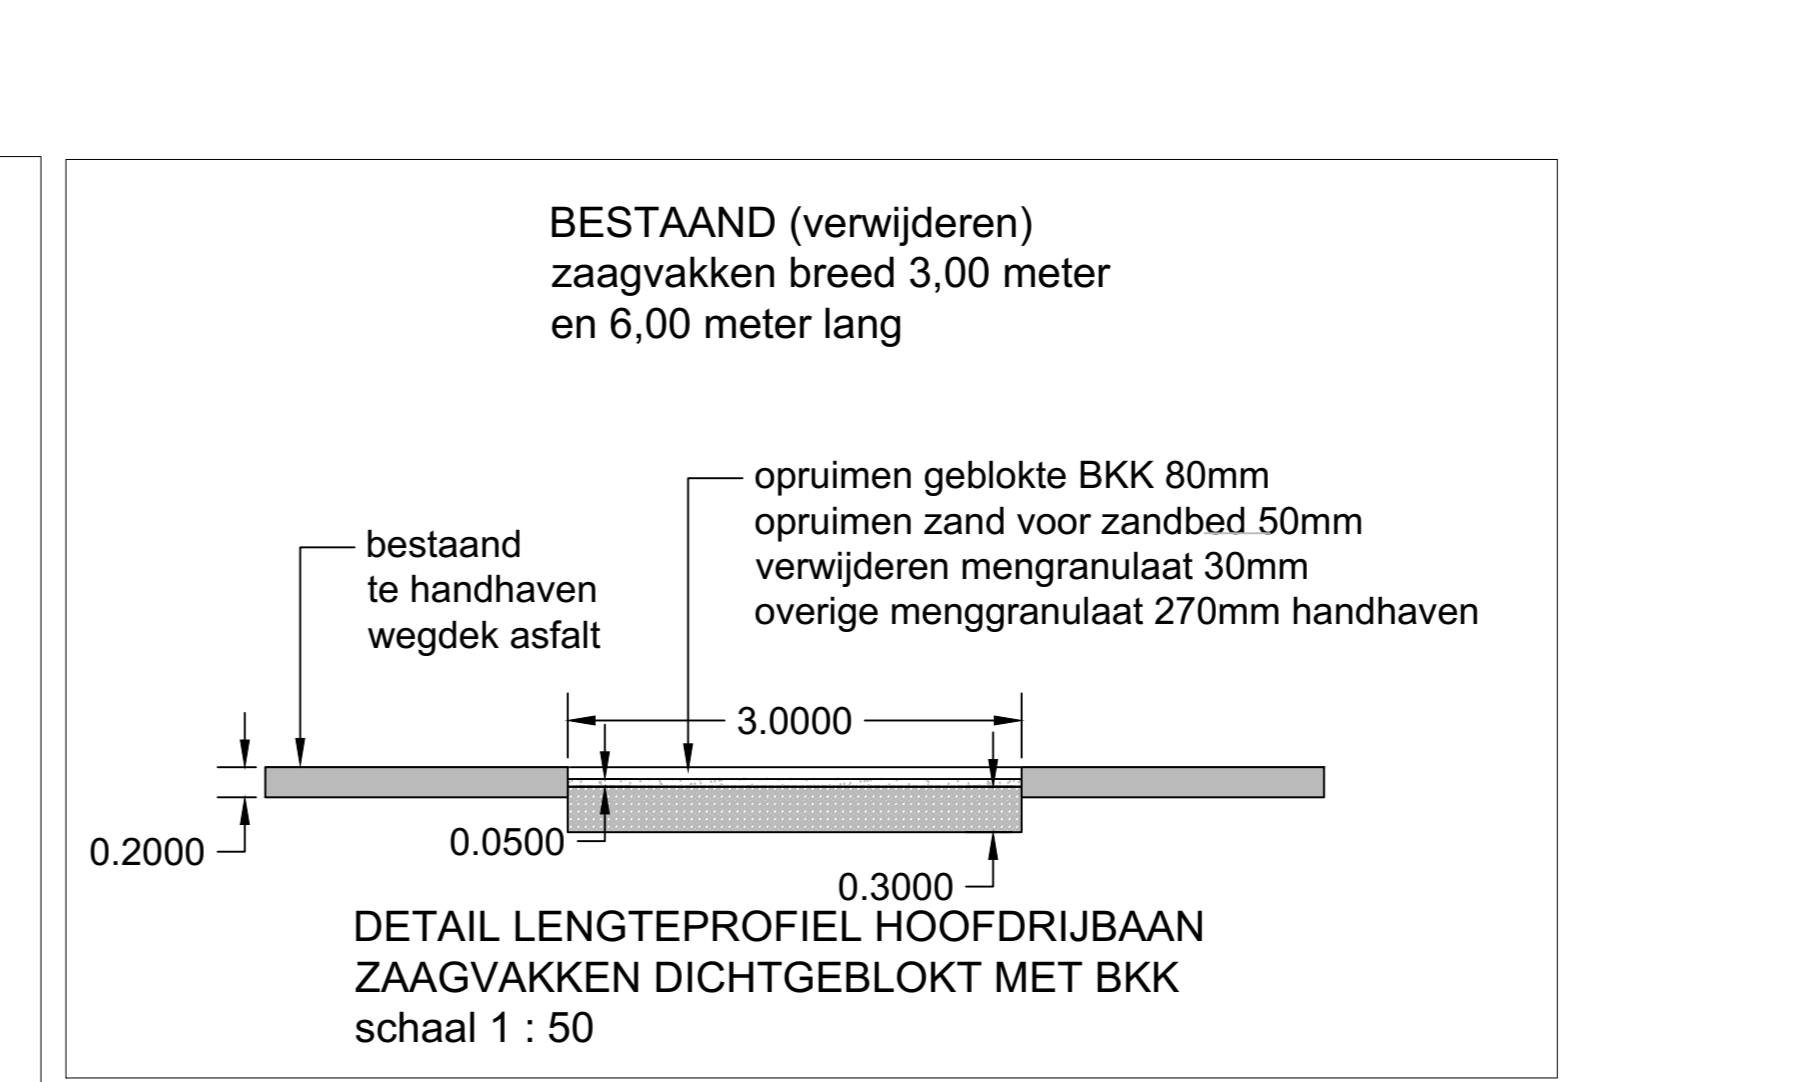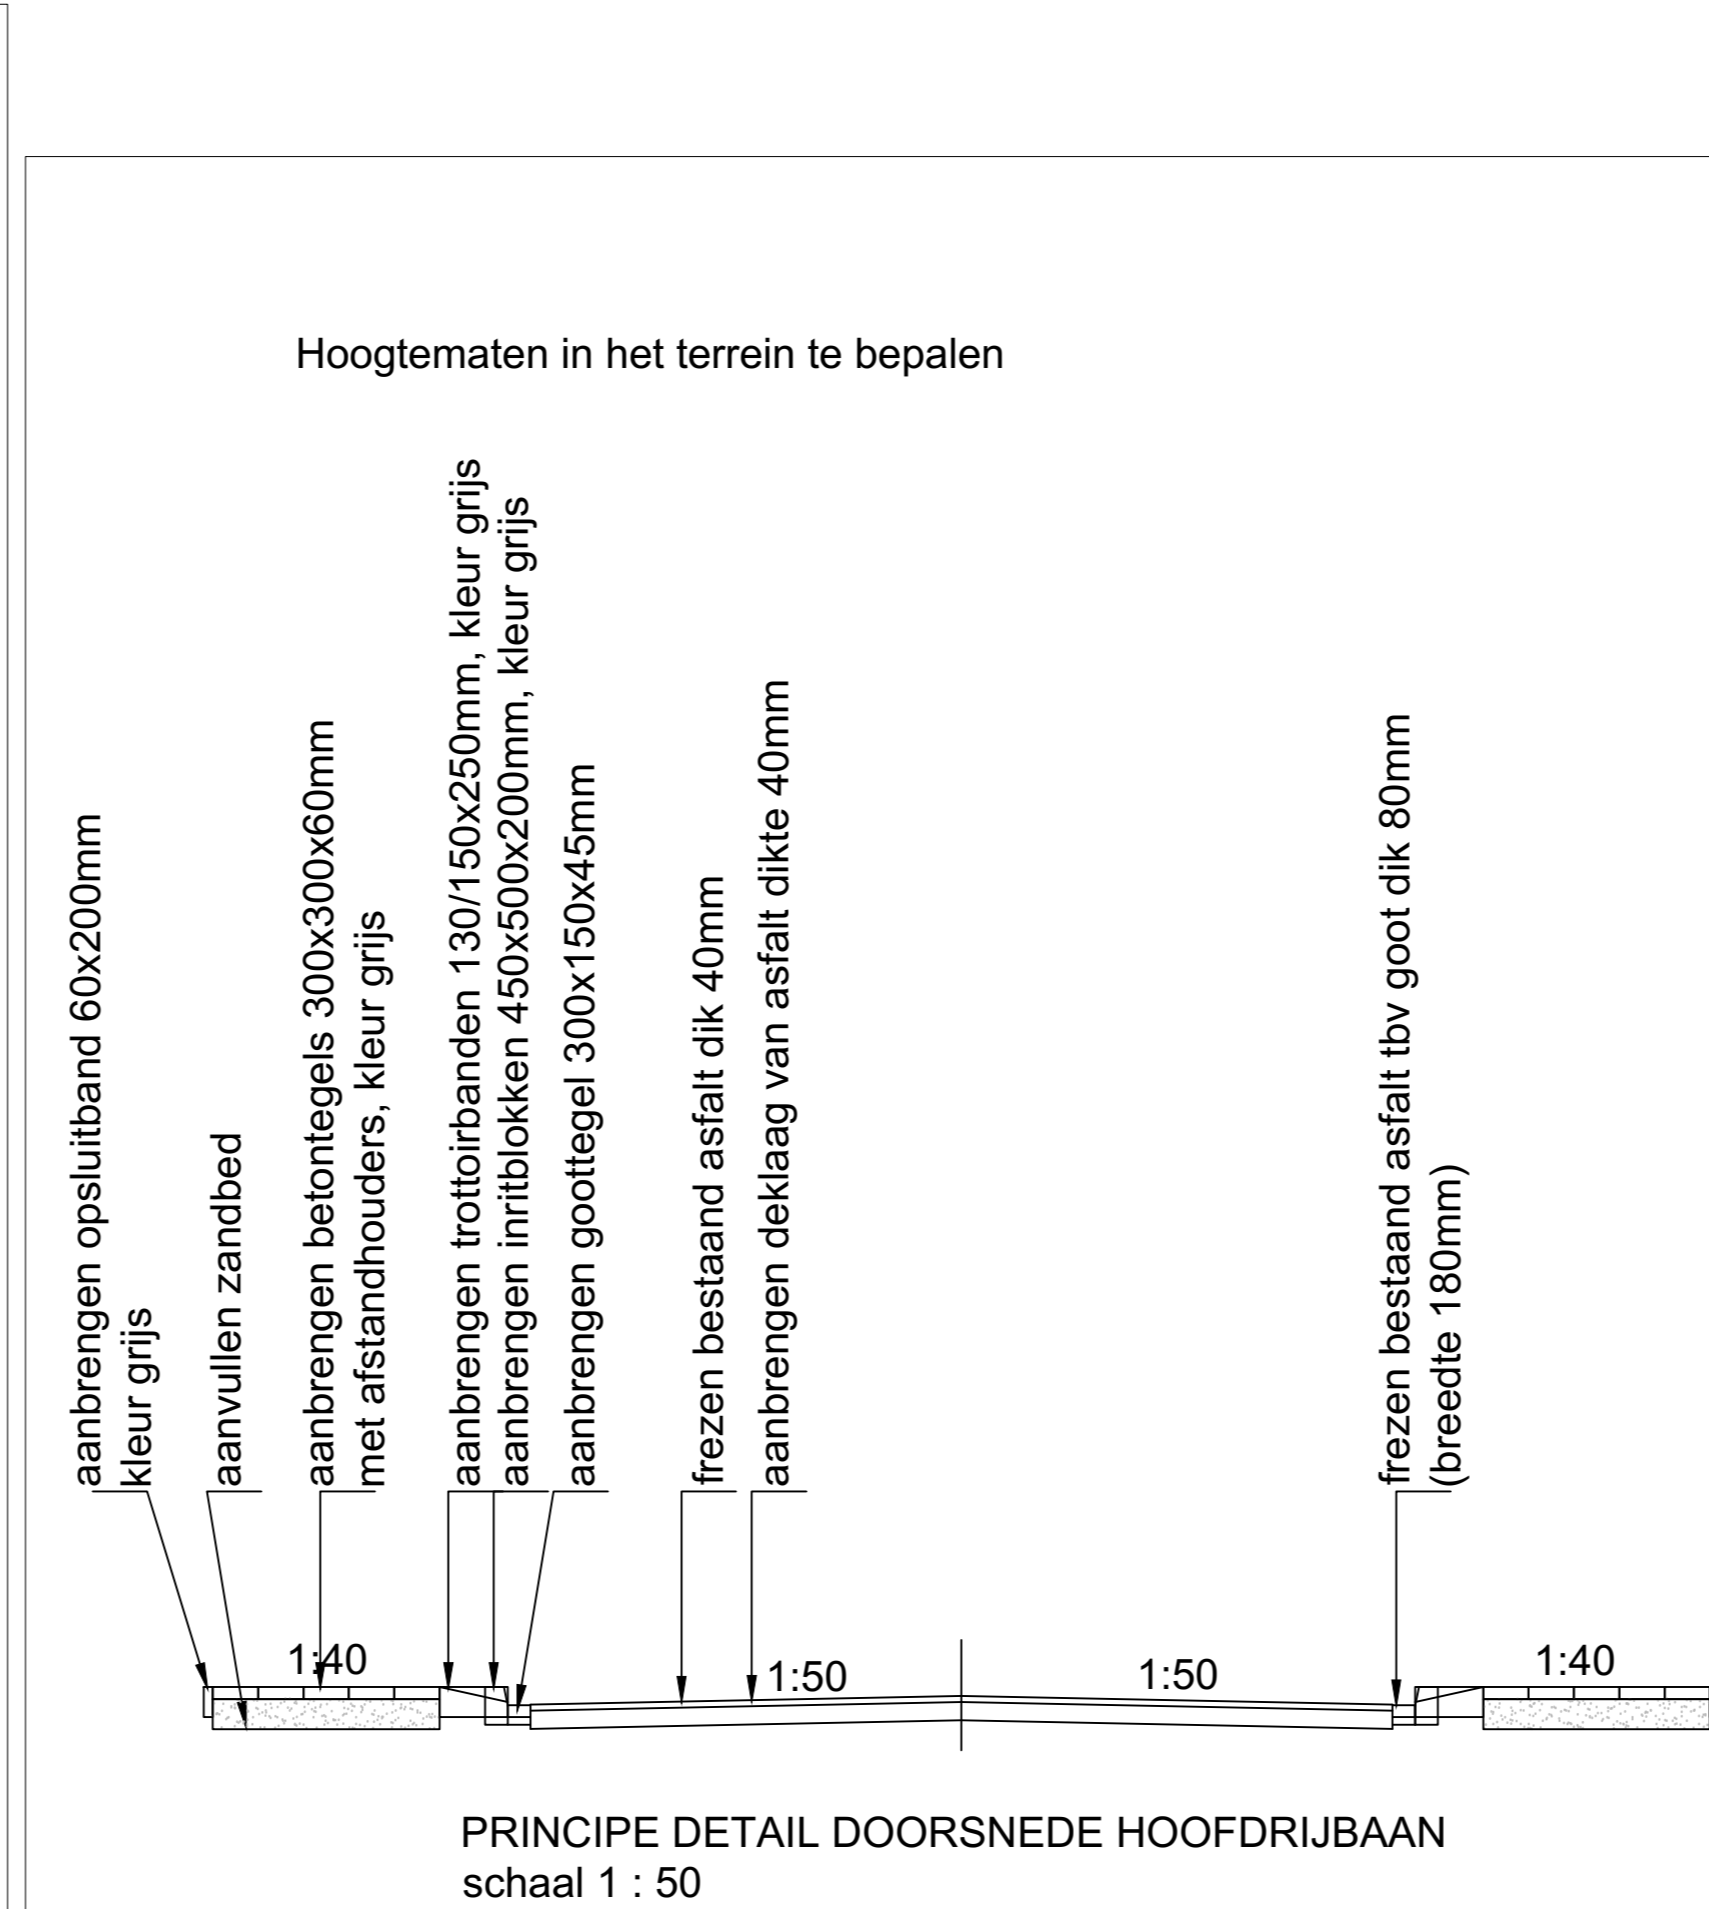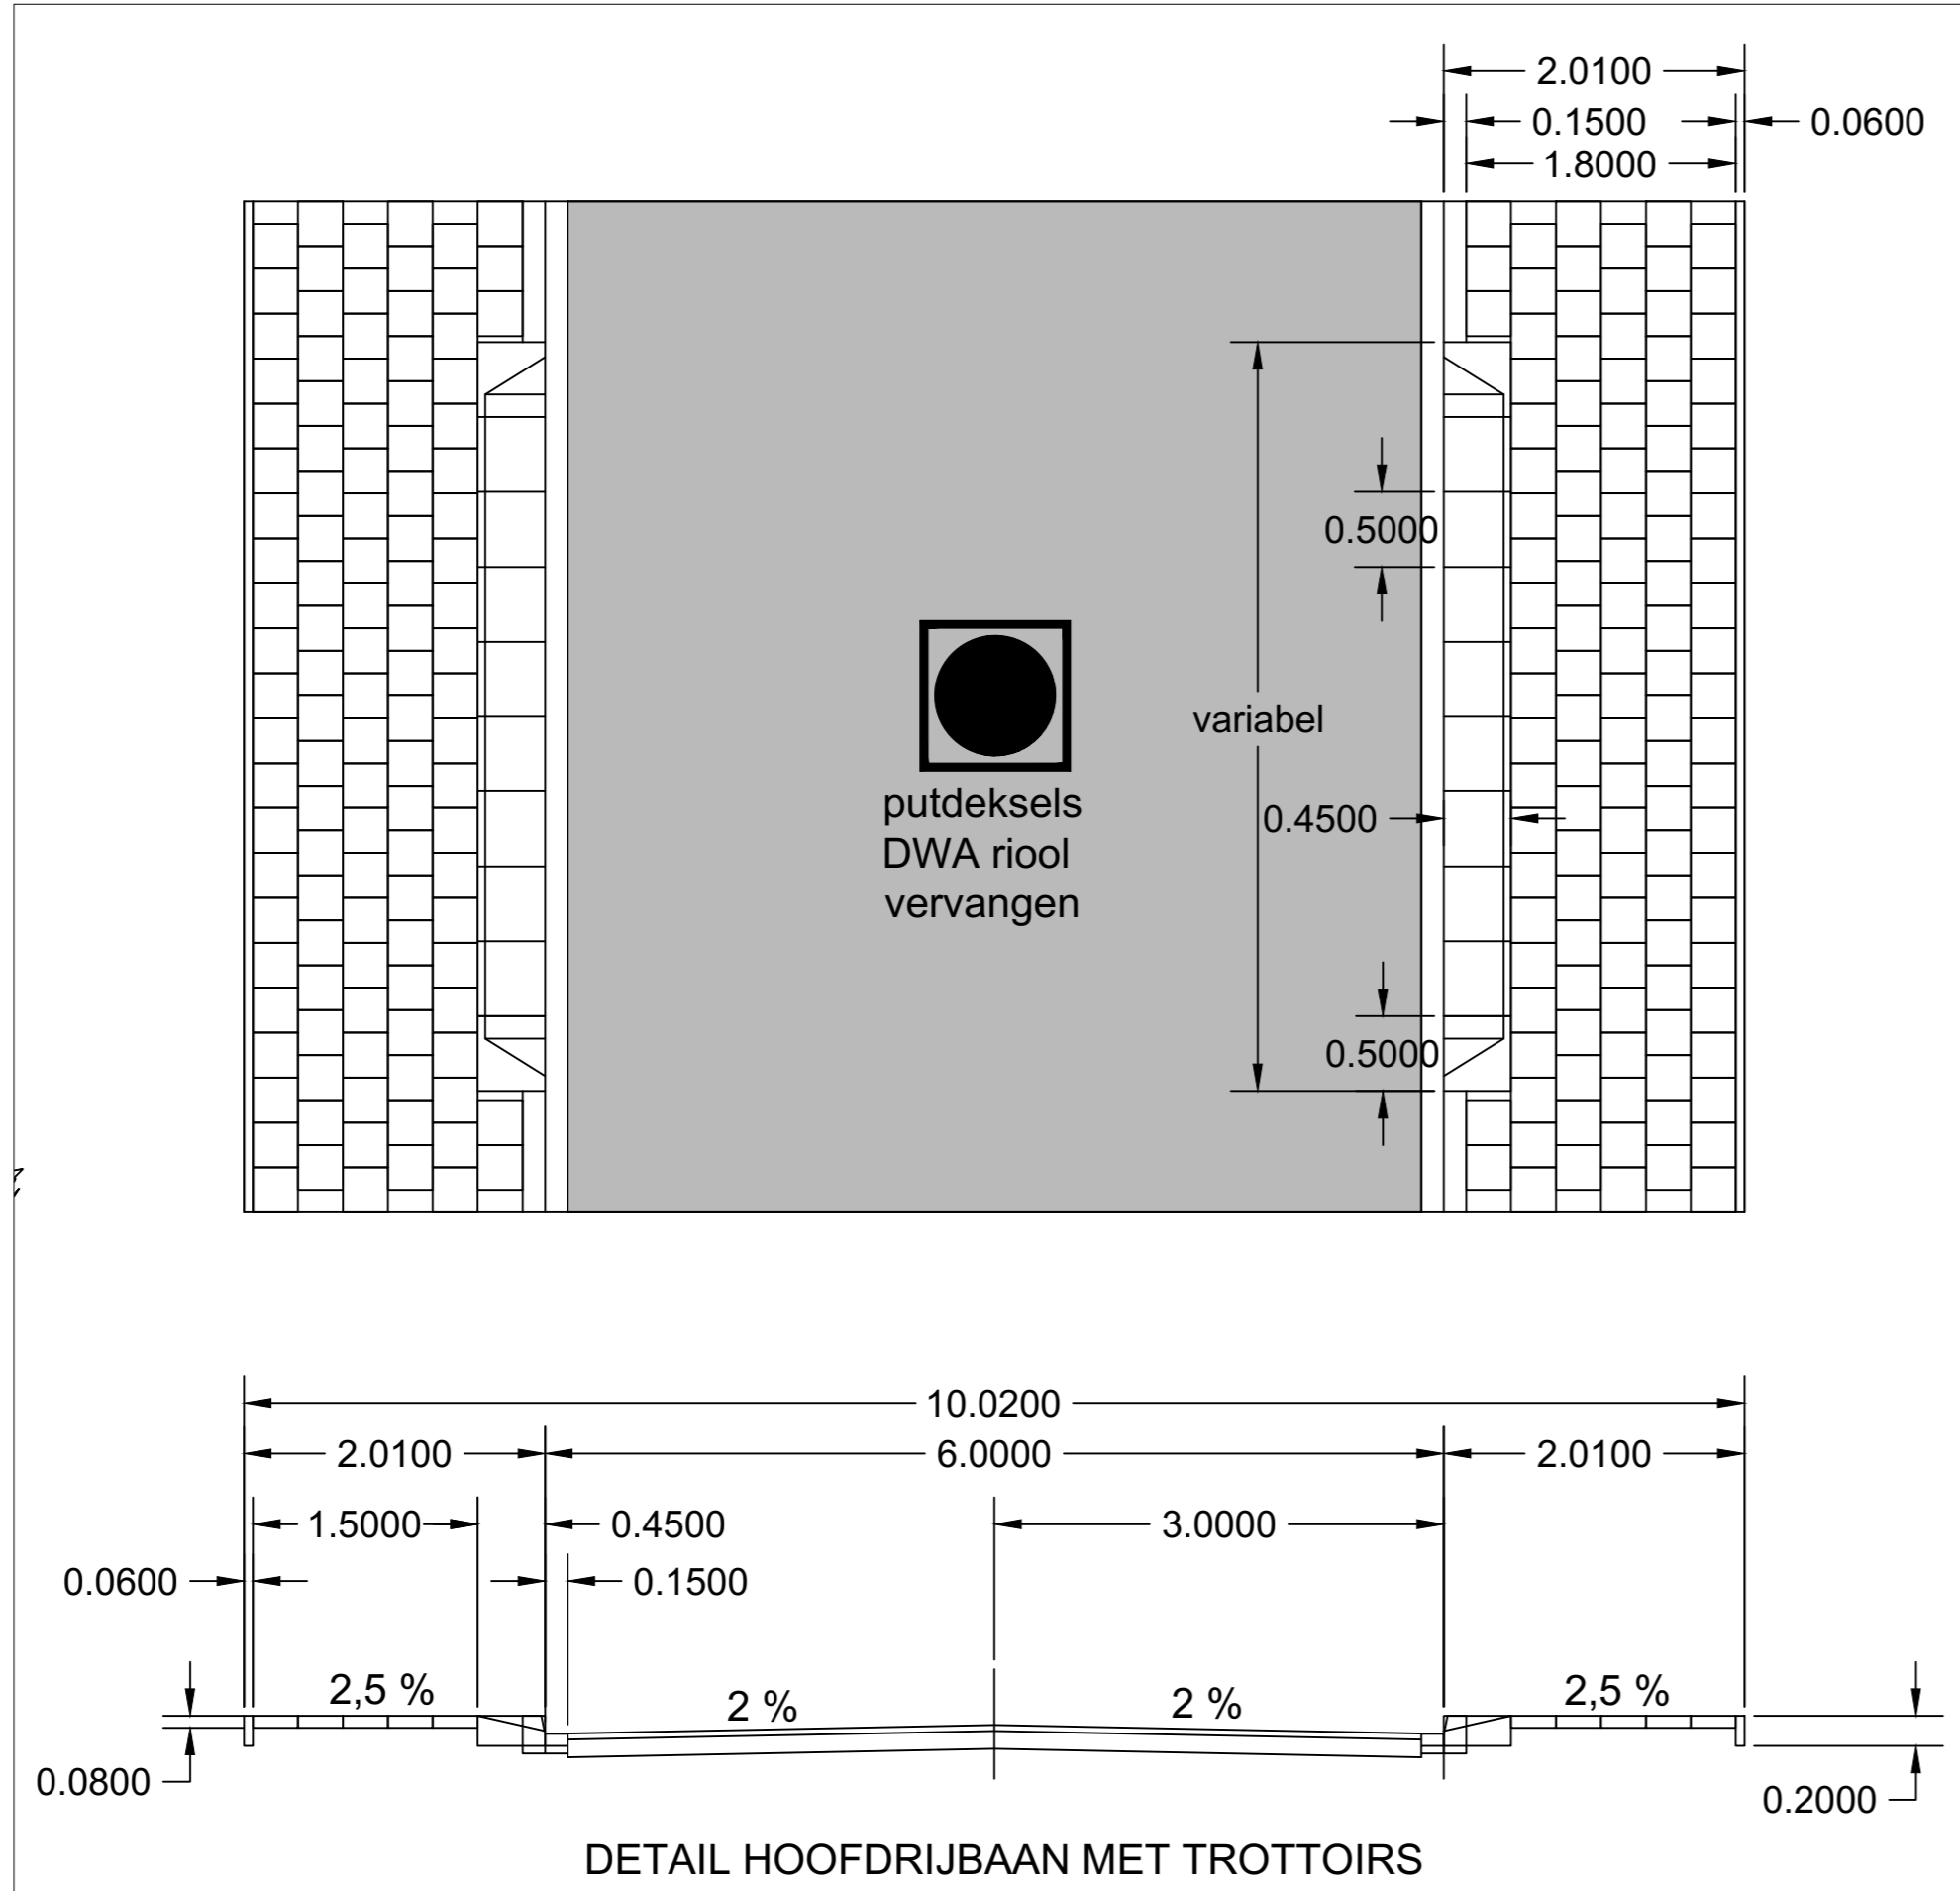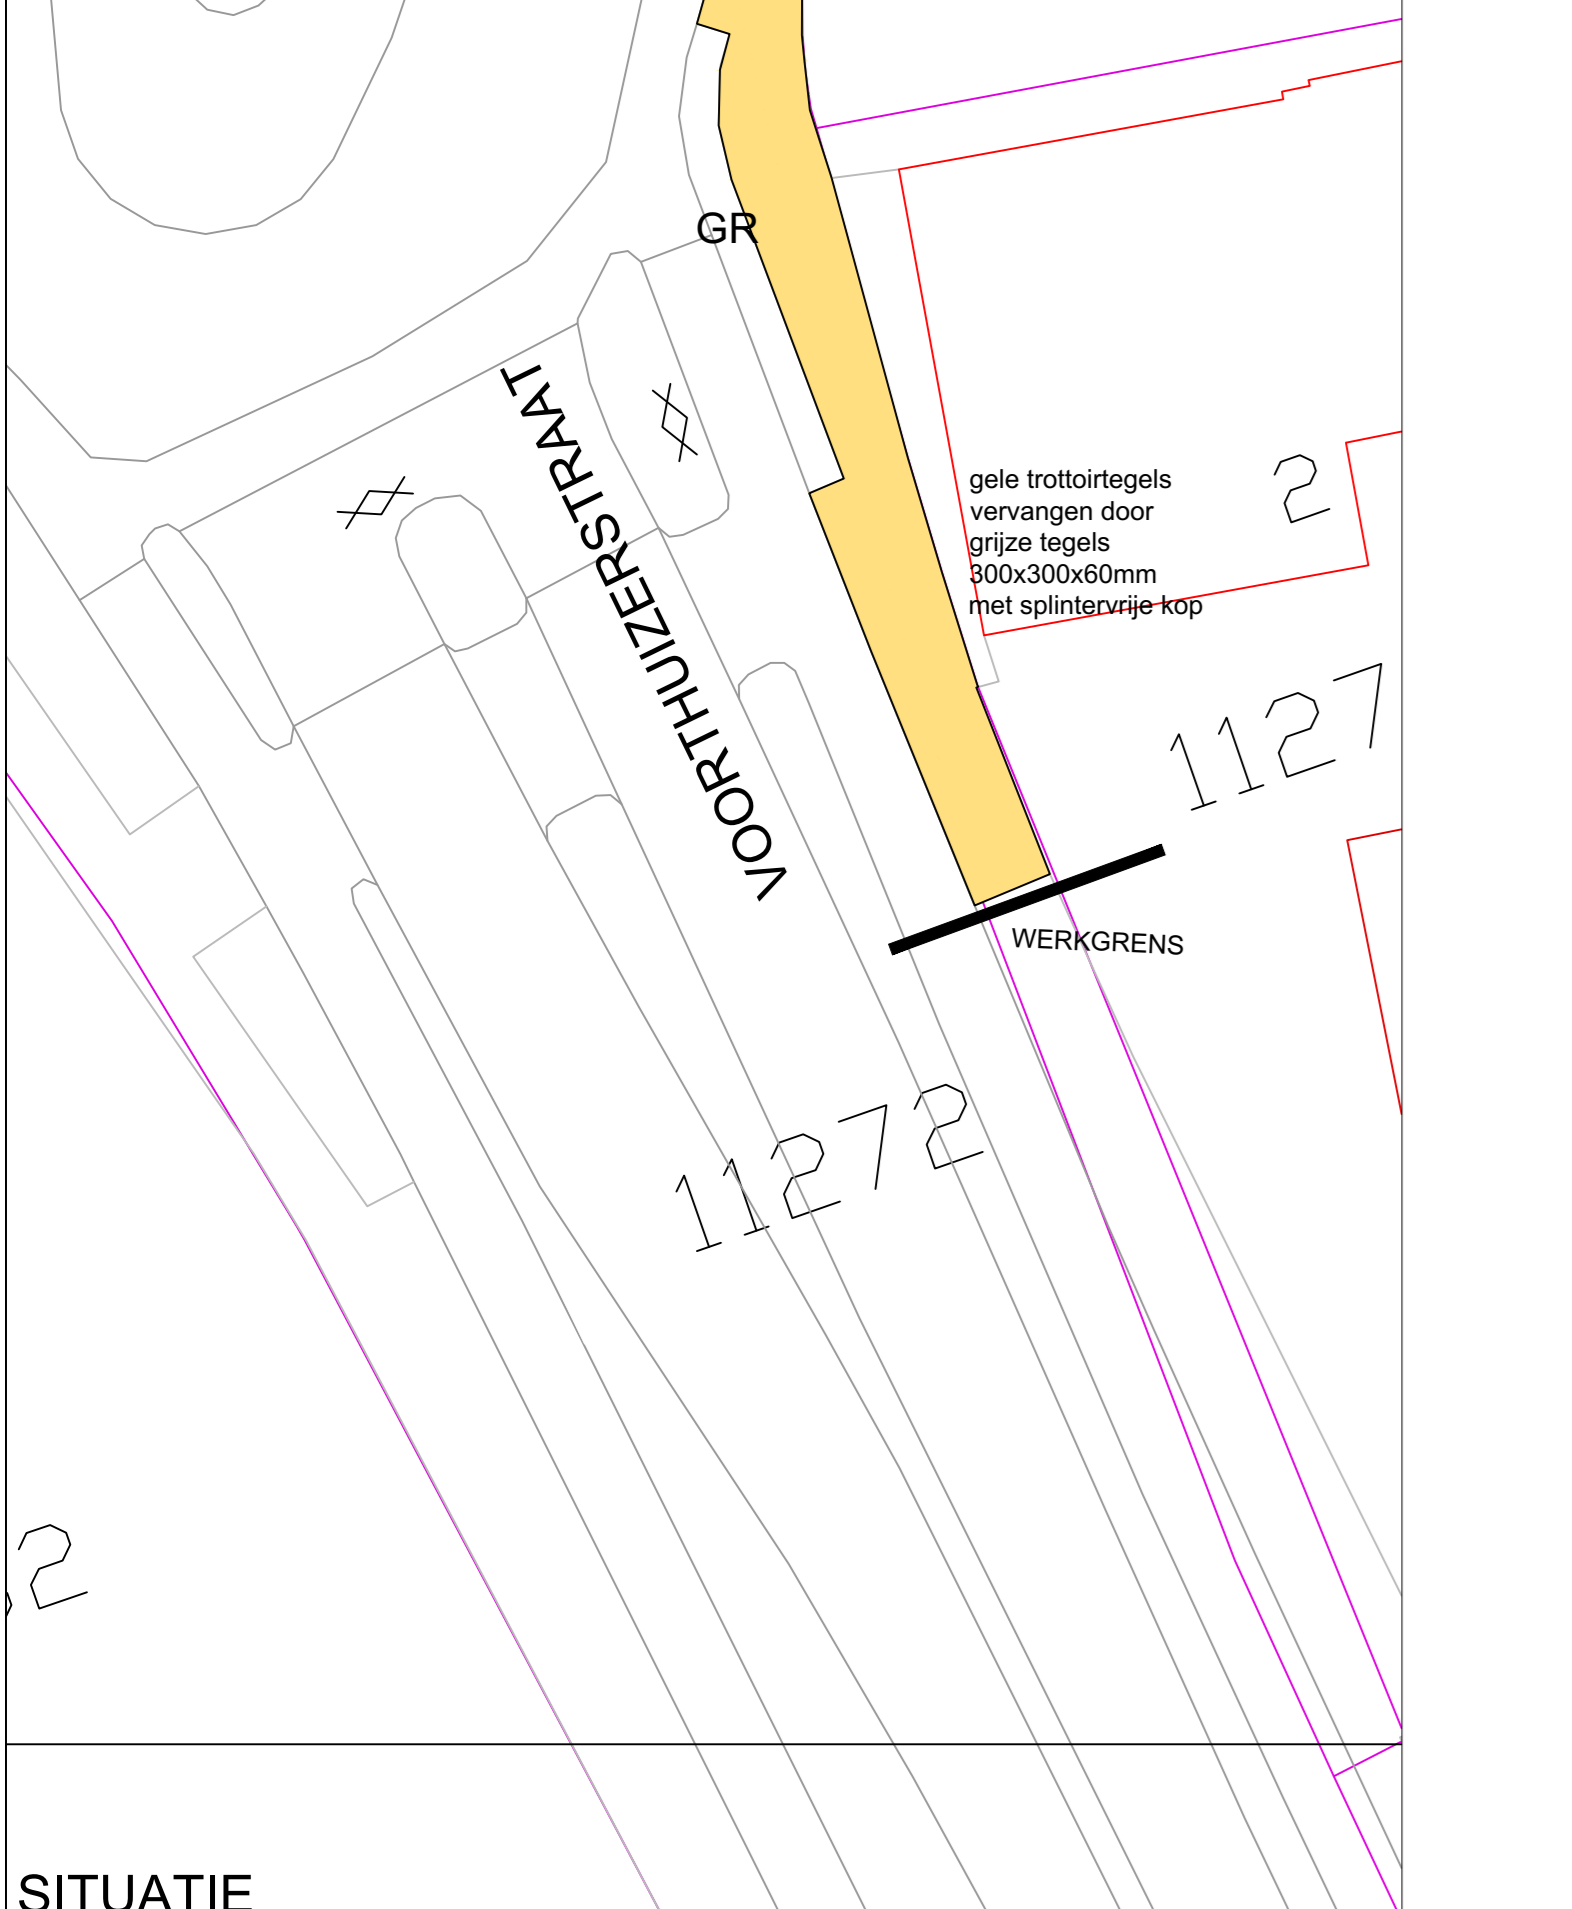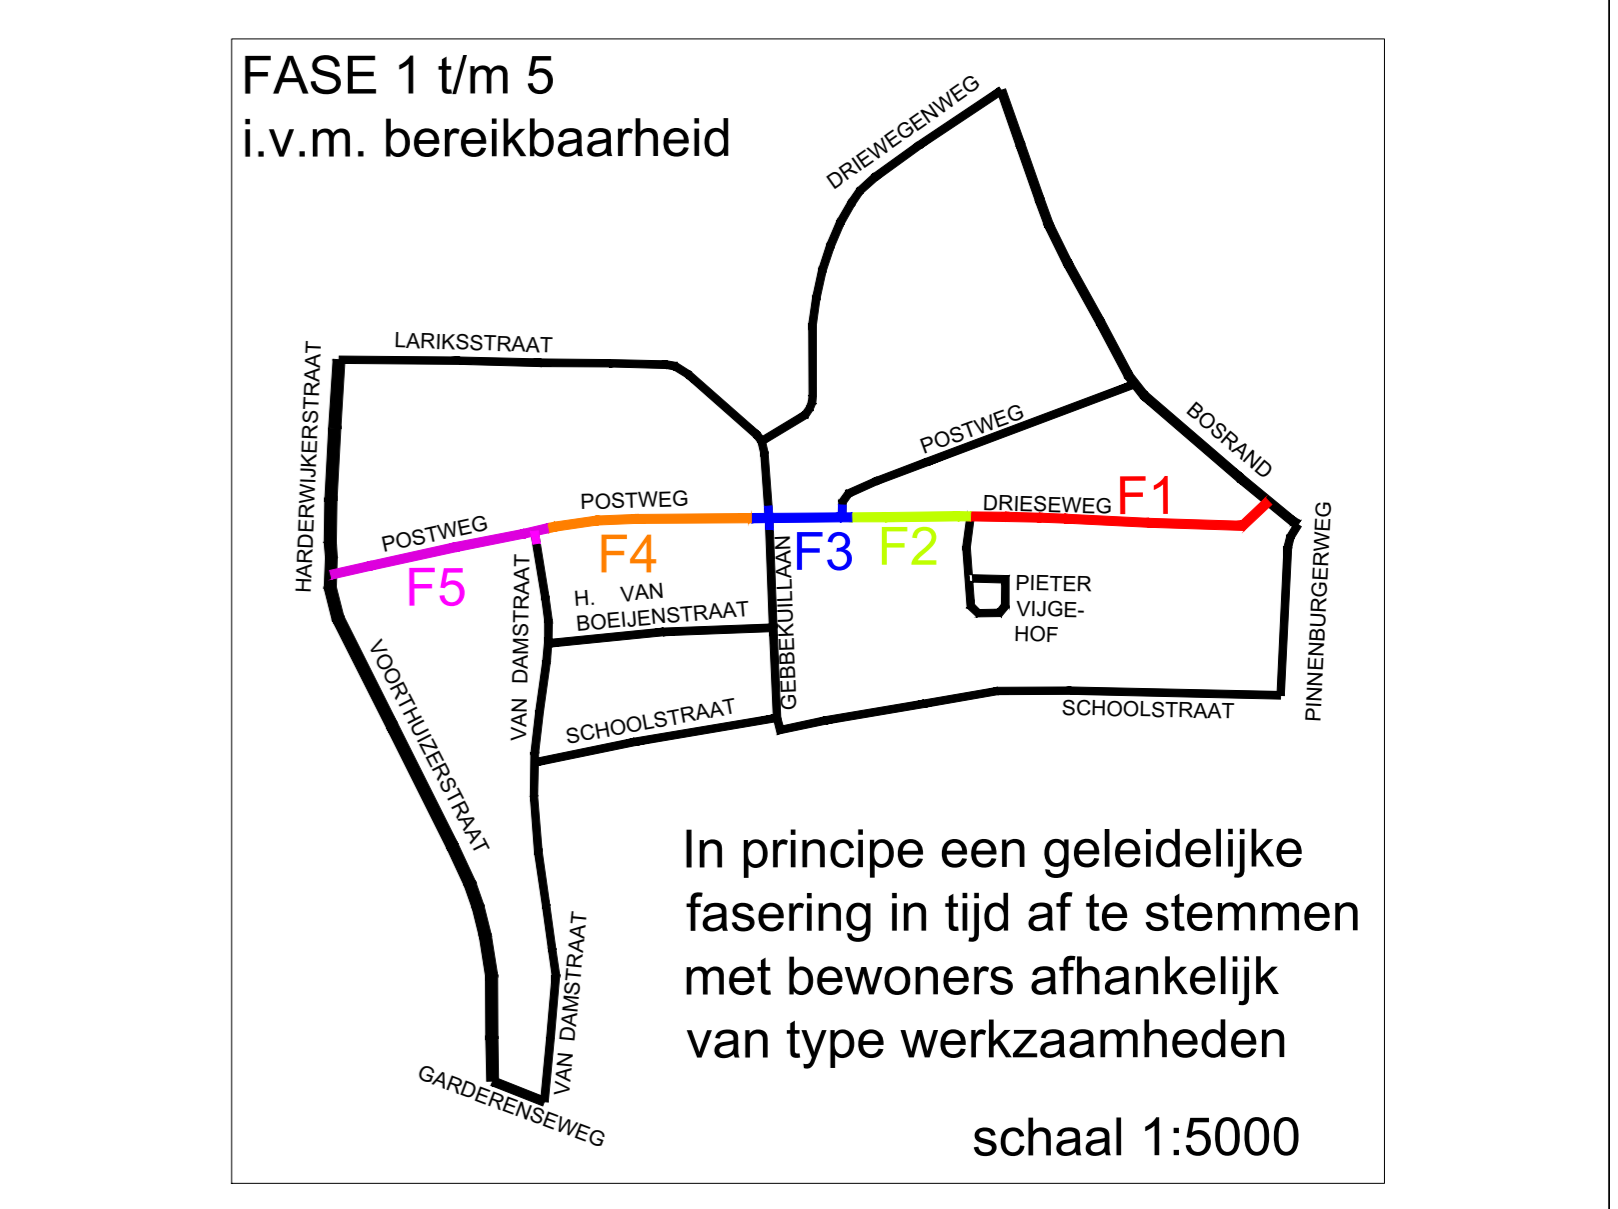

**VOORLOPIGE TEKENING VERKENNING NAAR CONCEPT VOORLOPIG ONTWERP**

RENOVATIE GEBIED POSTWEG  
SITUATIE ONTWERP (Bestektekening) Blad 1

datum: 20/12/2018 schaal: 1:200  
getekend: RJBEL bestandsnaam: wegromPostweg 03seweg  
gewijzigd:

gemma pooten