




Profiel I-I
1:50

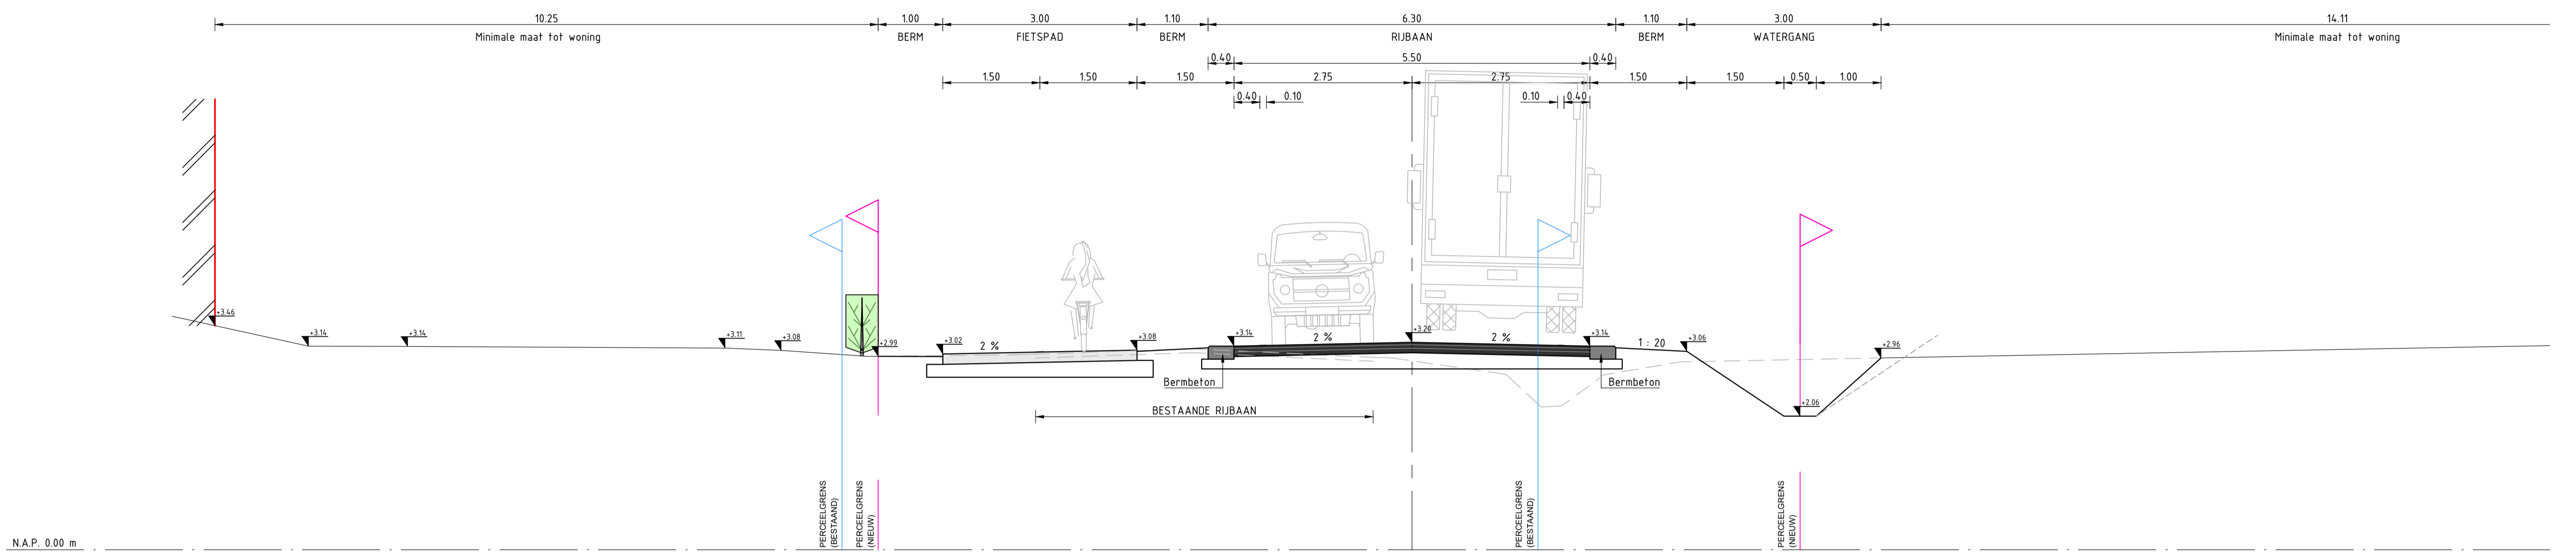


Profiel I'-I'
1:50

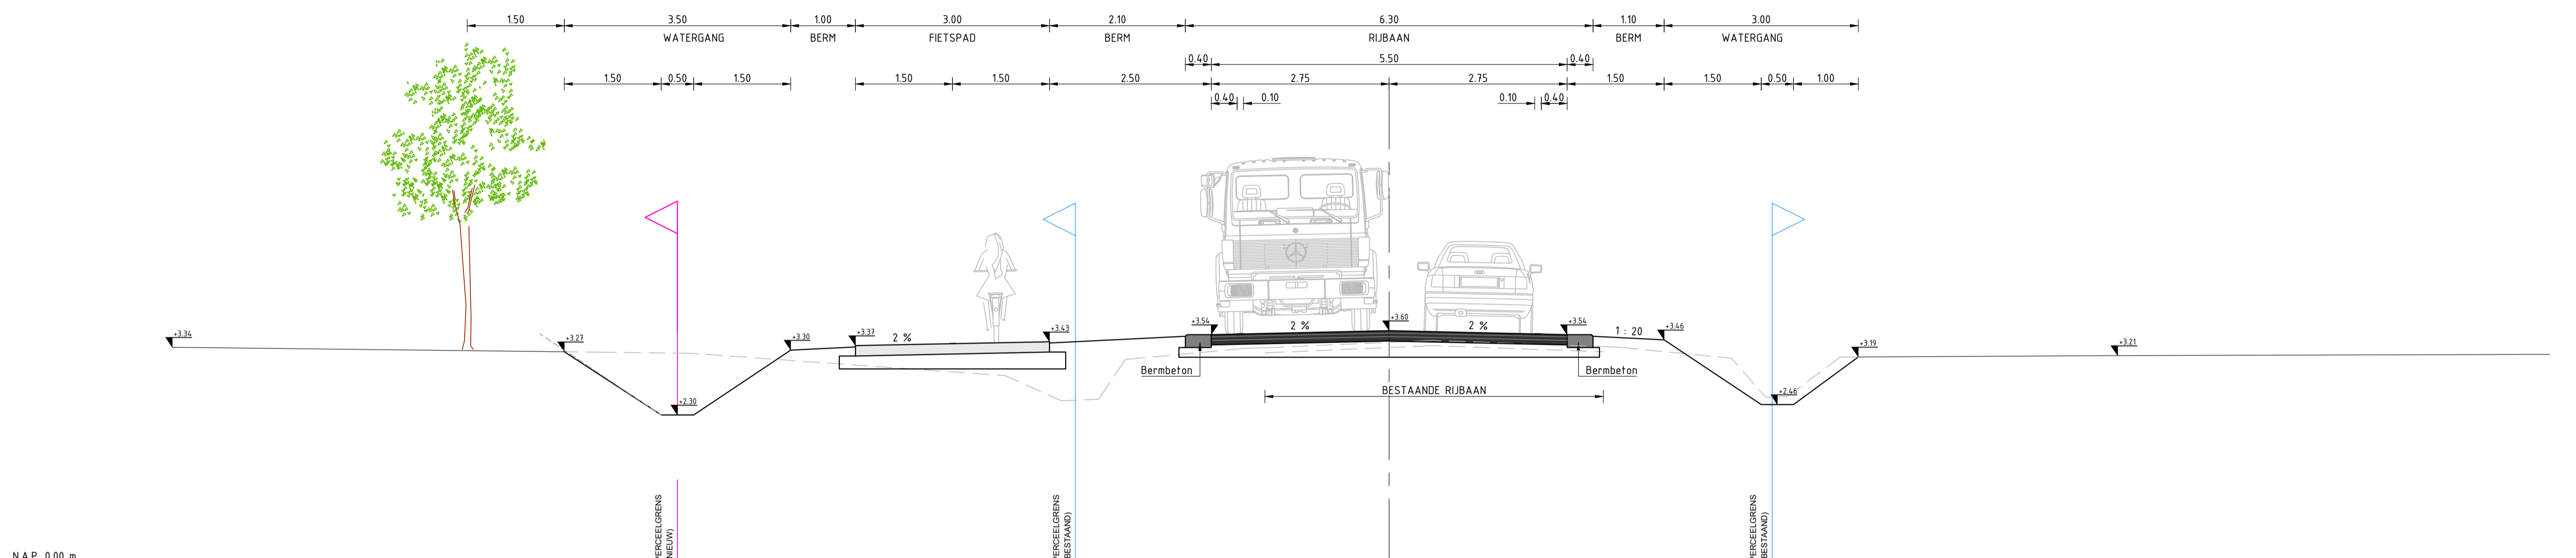

Profiel J-J
1:50

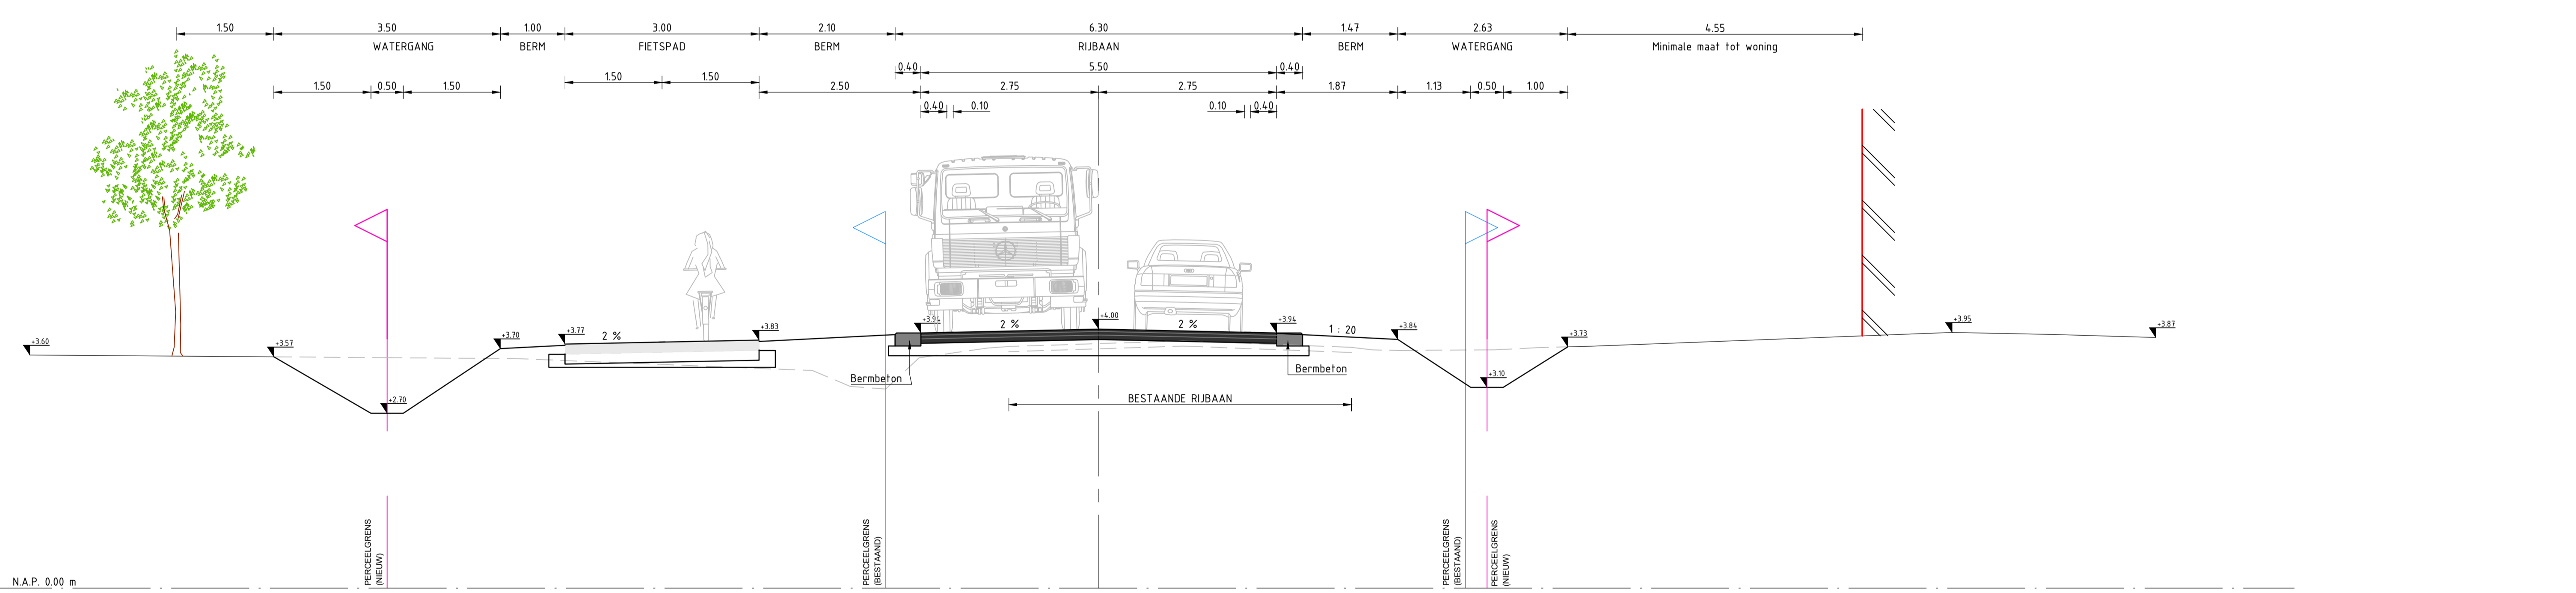

Profiel K-K
1:50

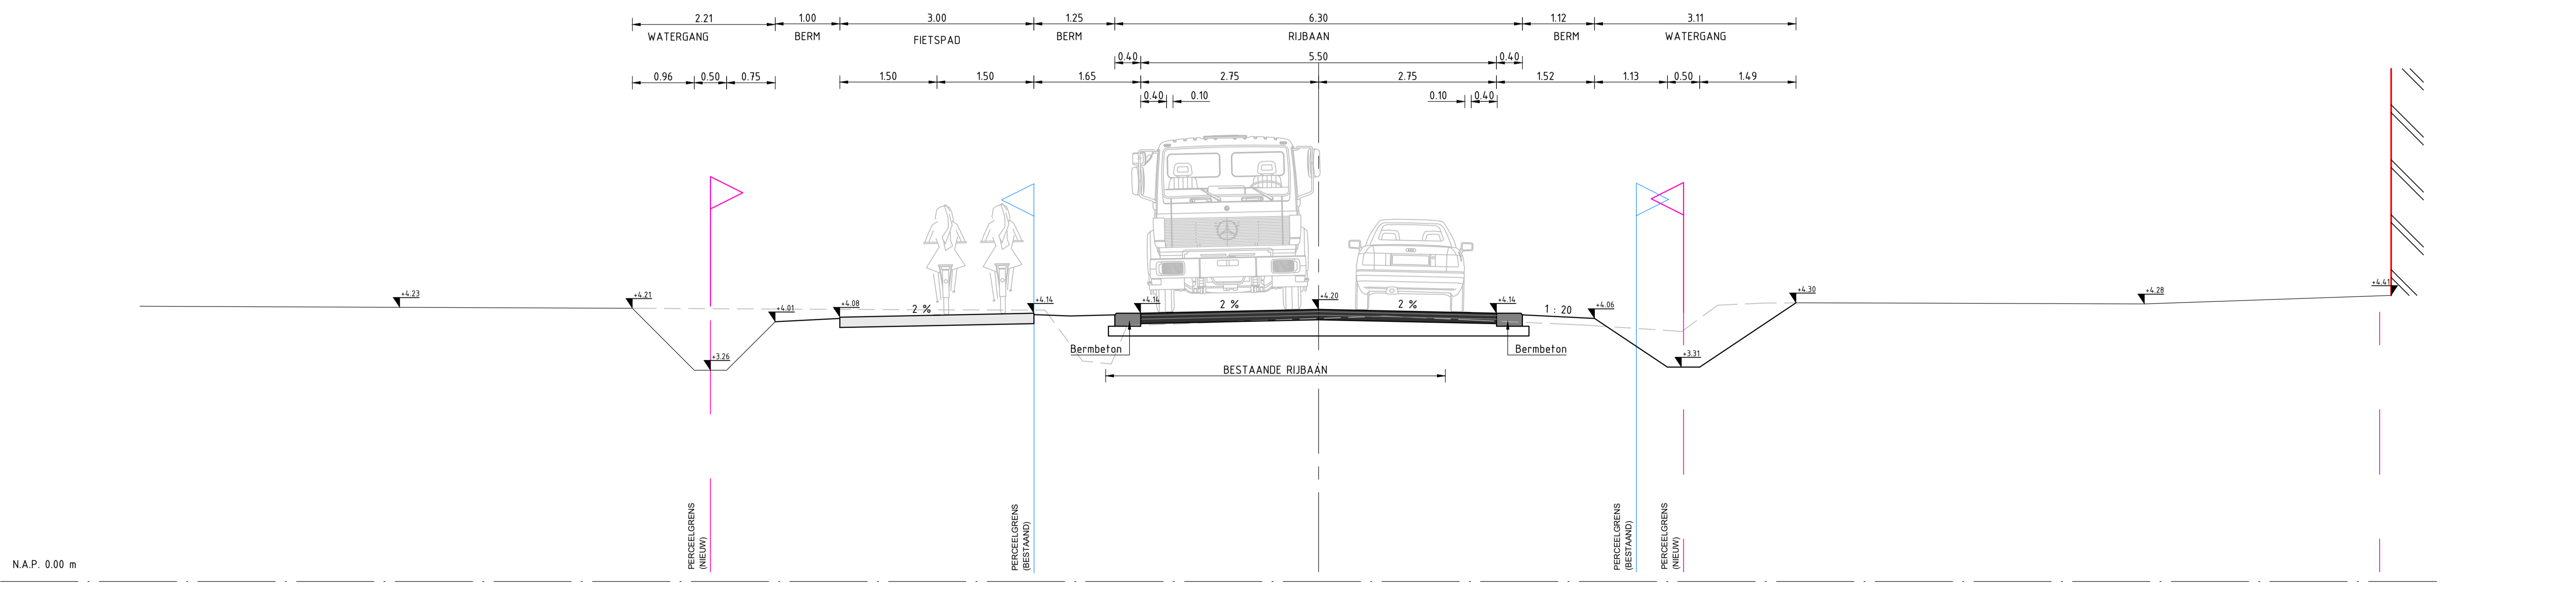

Profiel L-L
1:50

Reconstructie Waterweg - Zuiderzeestraatweg			
Gemeente Putten			
Middelen Engweg 21 3882TS Putten t 0341 - 701 135 e info@infra-plus.nl www.infra-plus.nl			
Projectnummer	3 van 3	Bladnummer	3 van 3
Formaat	A0	Datum	07-04-2021
Schaal	1:50	Gecontroleerd	Projectleider D. van den Doel
Getekend	Chief techn. medew. R. Verbeek	Projectleider	
Tekeningnr.	G10003PTN	PR	03
Revisie		specificatie	vsgr

