




Profiel I-I
1:50

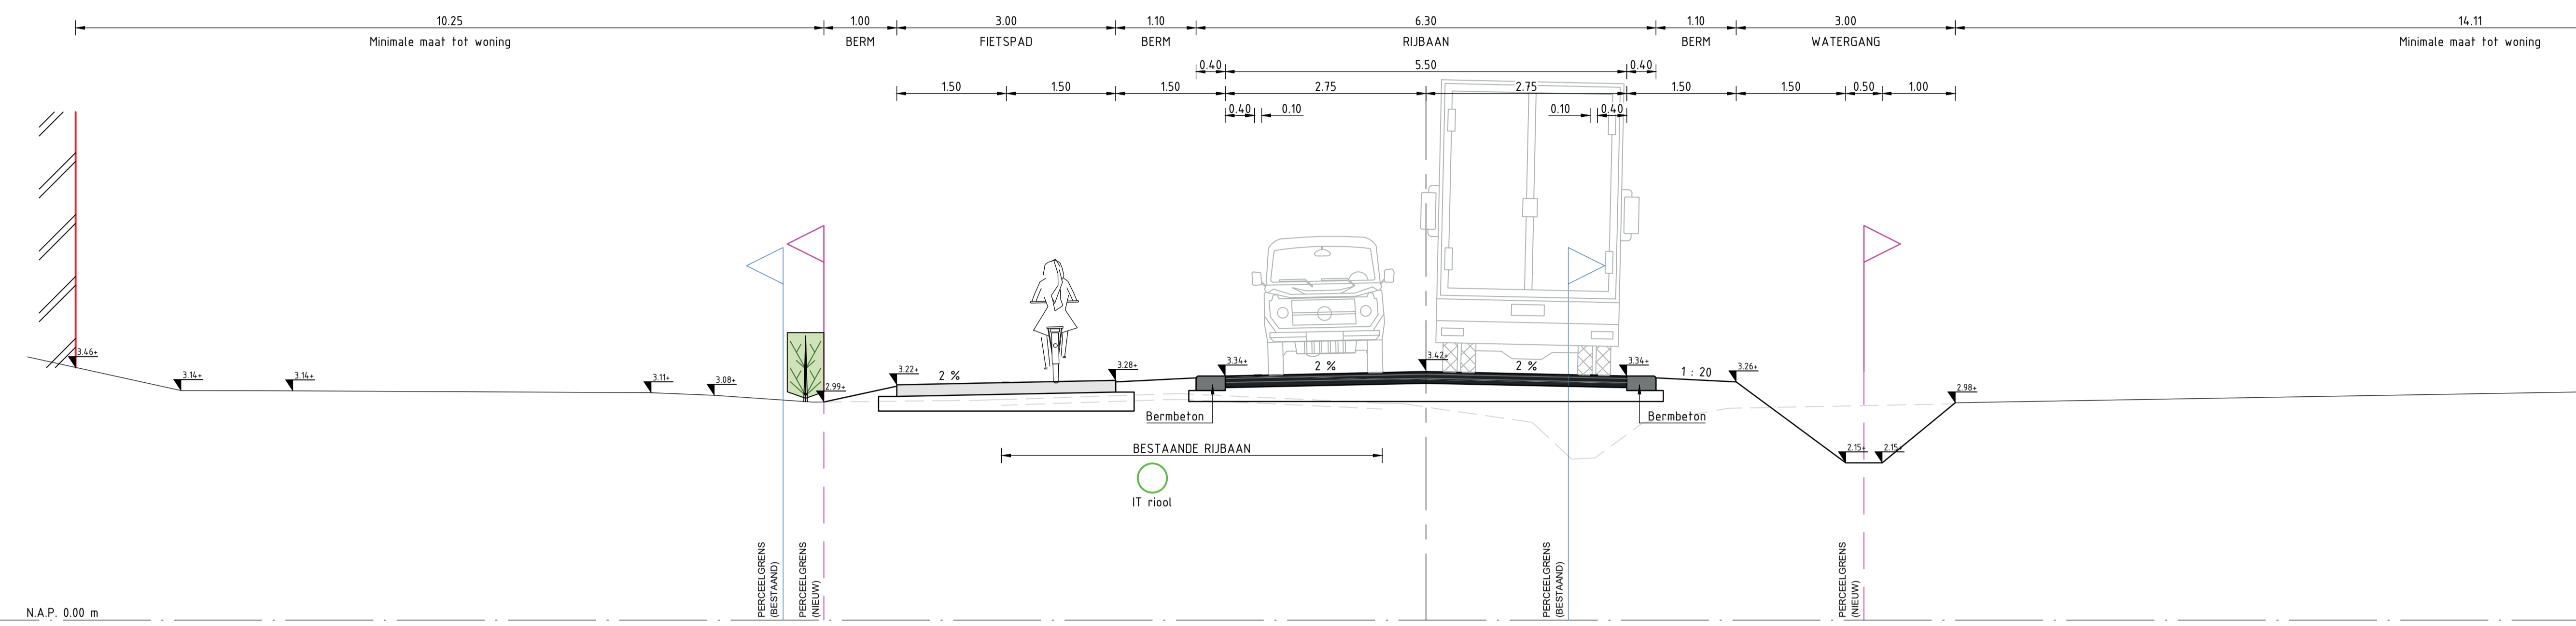


Profiel I'-I'
1:50

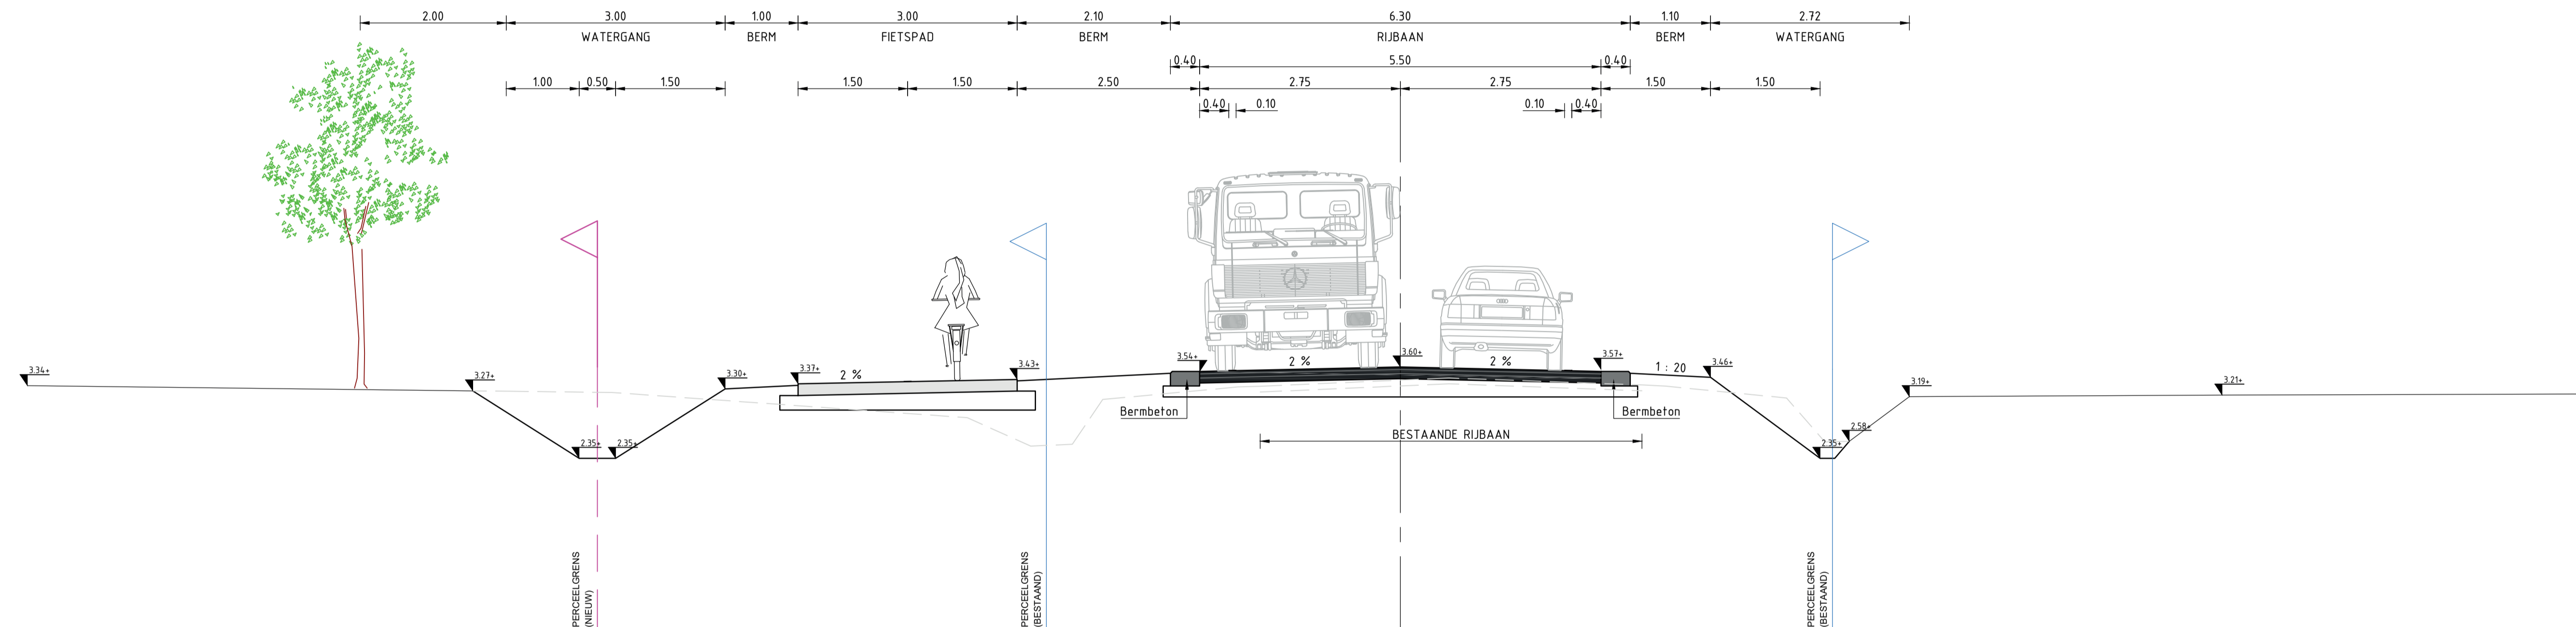

Profiel J-J
1:50

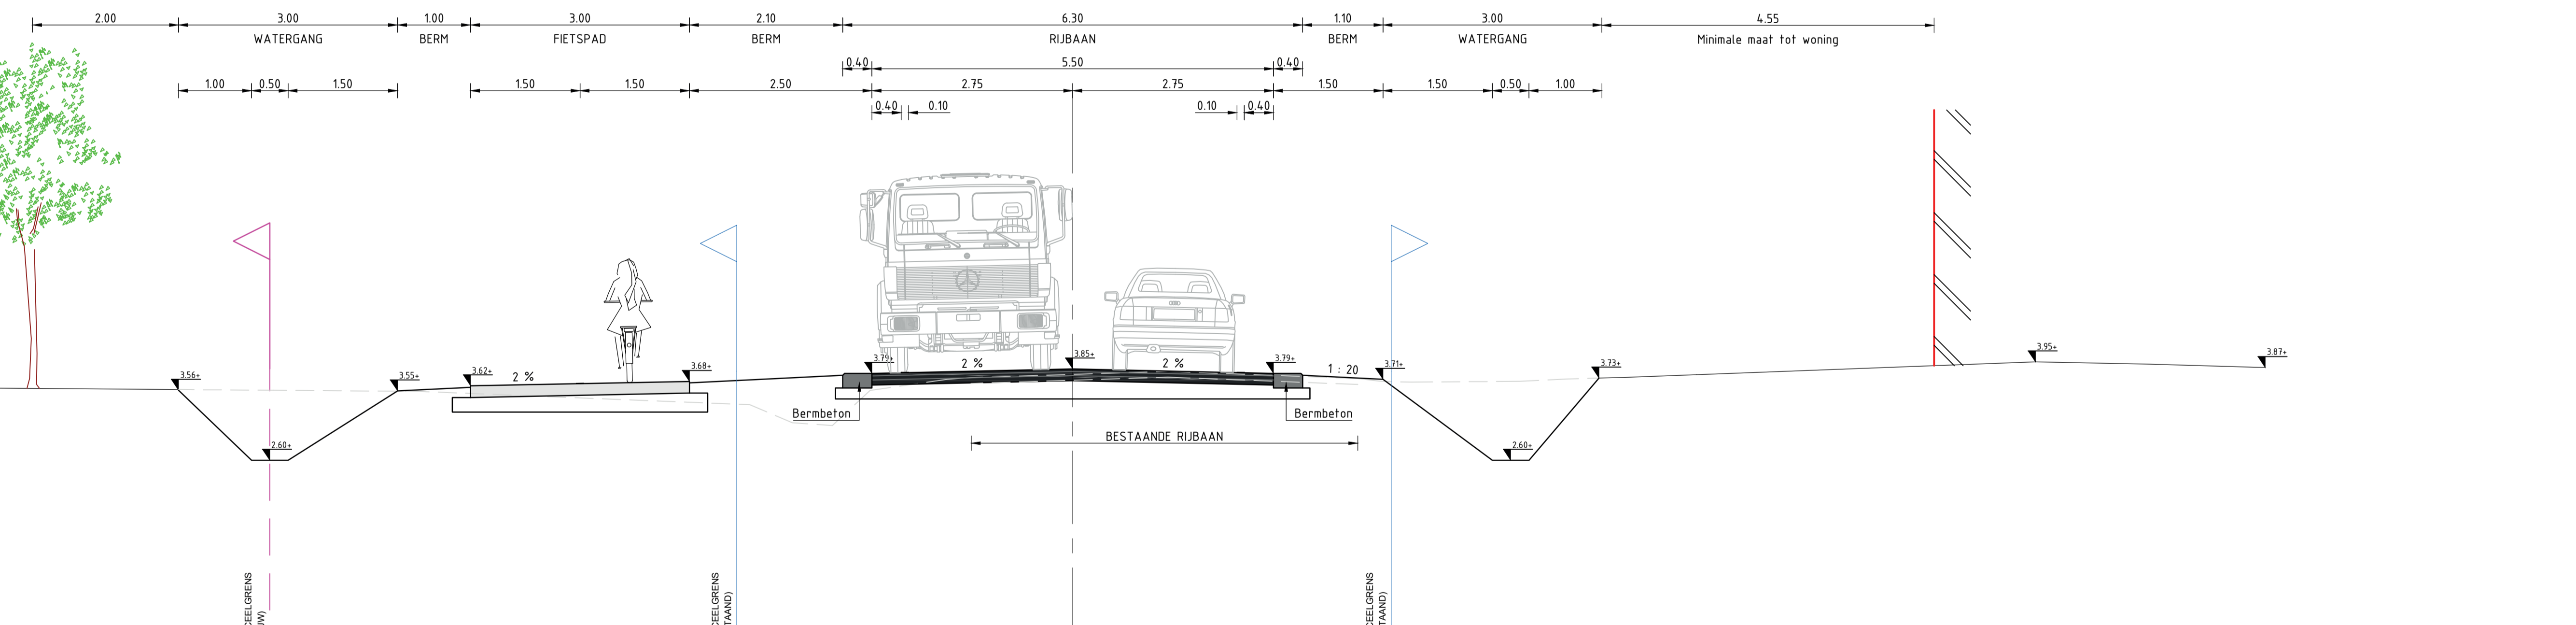

Profiel K-K
1:50

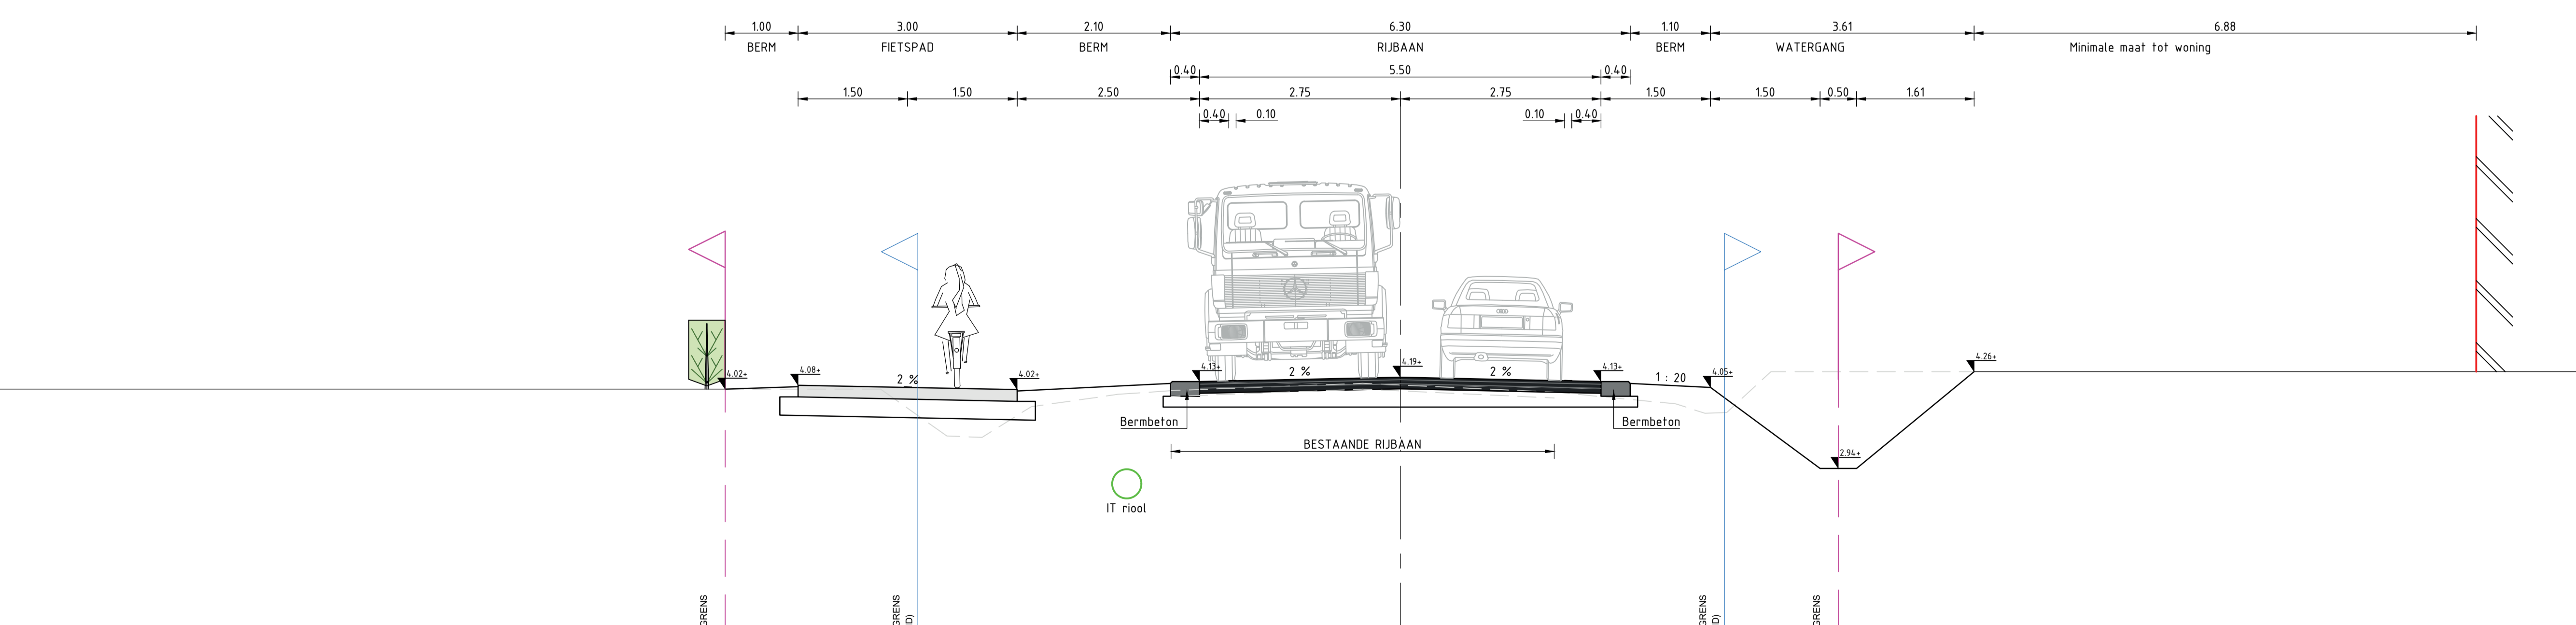

Profiel L-L
1:50

Reconstructie Waterweg - Zuiderzeestraatweg	
Opdrachtgever Gemeente Putten	Tekeningnummer 3 van 3
Ontwerpers Verzameling Oost Profielen I t/m L Zuiderzeestraatweg VARIANT	Gepland 09-04-2018
Schaal 1:50	Projectleider J. van der Tol
 Infra Plus CIVIELE TECHNIEK LANDMEETKUNDE	Midden Engweg 21 3882T5 Putten t 0341 - 701 135 e info@infplus.nl www.infplus.nl
Tekening G18003PTN	PR 03