


### Verklaring


Ontwerp

- Bestaande bebouwing
- Asfaltverharding: Rijweg, breedte 5,50 m (6,30 m met bermverharding)
- Asfaltverharding: Fietspadbreedte 3,00 m / Fietsstraat, kleur rood
- Betonverharding: Fietspad, breedte 2,50 m (enkelzijdig) / 3,00 m (dubbelzijdig), kleur cementgrijs
- Betonverharding: overrijdbare geleiders
- Elementenverharding: niet overrijdbare geleiders, Betonstraatstenen, kleur grijs/wit in golfpatroon
- Elementenverharding: inritten, Betonstraatstenen, kleur grijs
- Elementenverharding: drempel, Betonstraatstenen, kleur geel
- Bermbeton / bermbeton voorzien van RWS-band profiel
- Onverhard: inrit naar weiland
- Bermen, gras
- Haag, soort: n.t.b.
- Watergang
- Duiker
- Boom, soort: n.t.b.
- Te roeien boom
- Inspectieput

1039 Perceelnummer

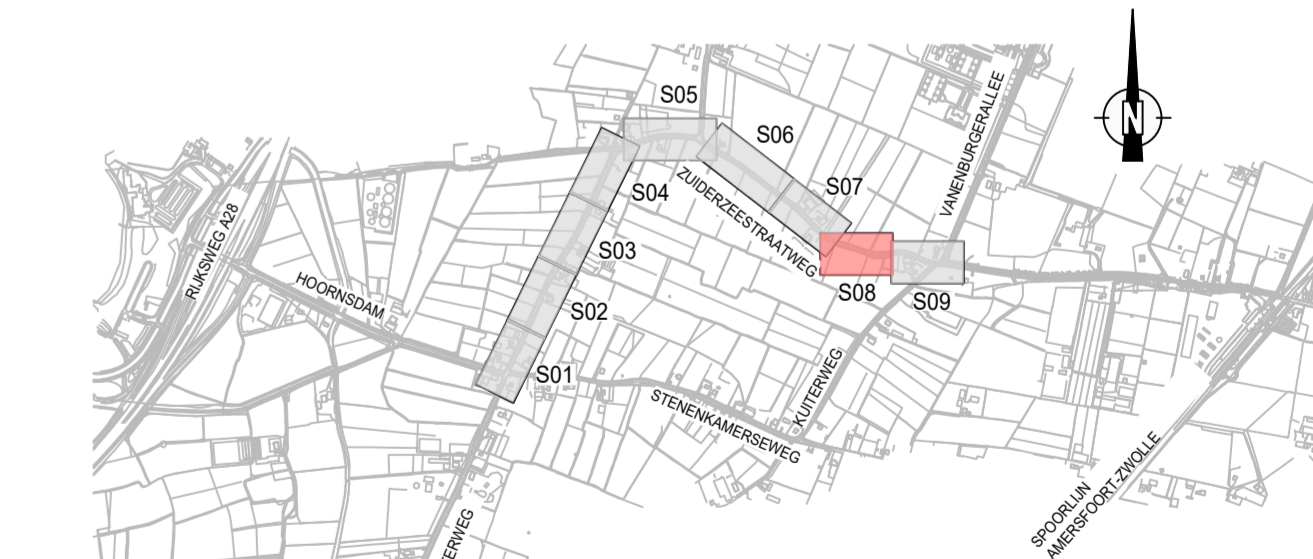

Bladindeling

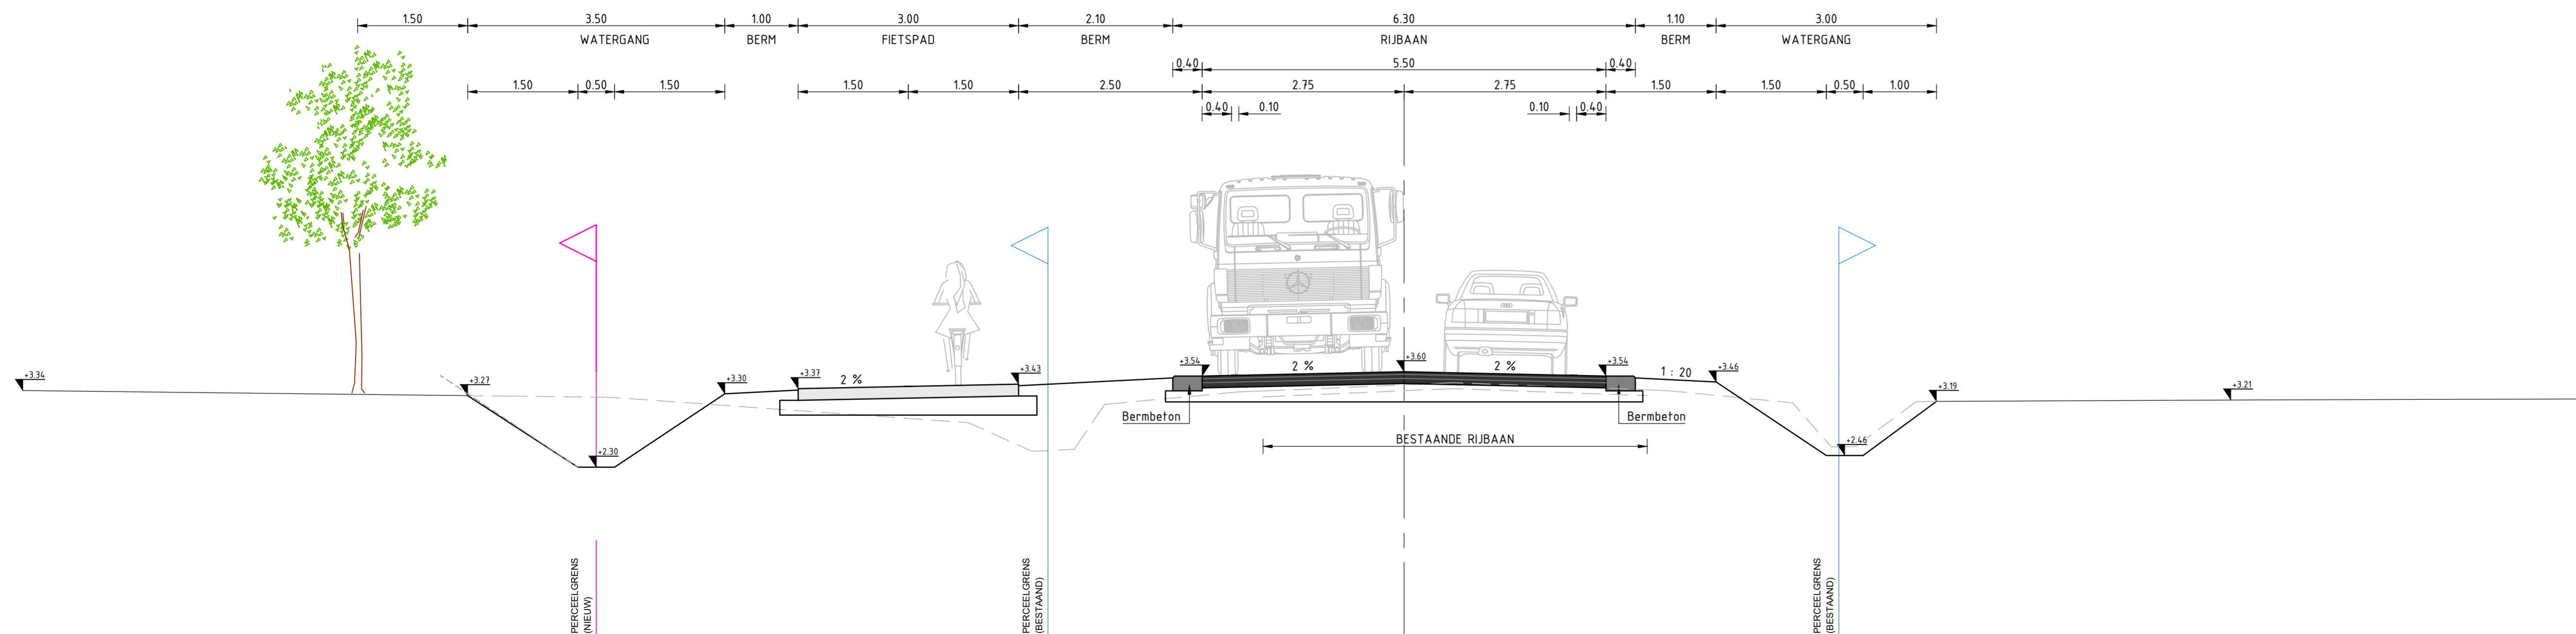

Profiel J-J  
1:50

<b>Reconstructie Waterweg - Zuiderzeestraatweg</b>			
Opdrachtgever: <b>Gemeente Putten</b>		Behoort bij: Nummer:	
Omschrijving: <b>Uitvoeringsontwerp Deelgebied S08</b>		Status: Definitief Bladnummer: <b>8 van 9</b>	
<b>Infra Plus</b> CIVIELE TECHNIEK LANDMEETKUNDE		Formaat: A1.1	
		Datum: 07-04-2021	
Midden Engweg 21 3882YS Putten t 0341 - 701 135 e info@fraplus.nl w www.infraplus.nl		Schaal: 1:200 Gepland: Civiel techn. medew. R. Vierveijzer Gecontroleerd: Projectleider D. van den Dool	
Tekening: G18003PTN - UO - 08		Projectnummer: specificatie volgvr.	

