



SITUATIE 3.1
schaal 1:200

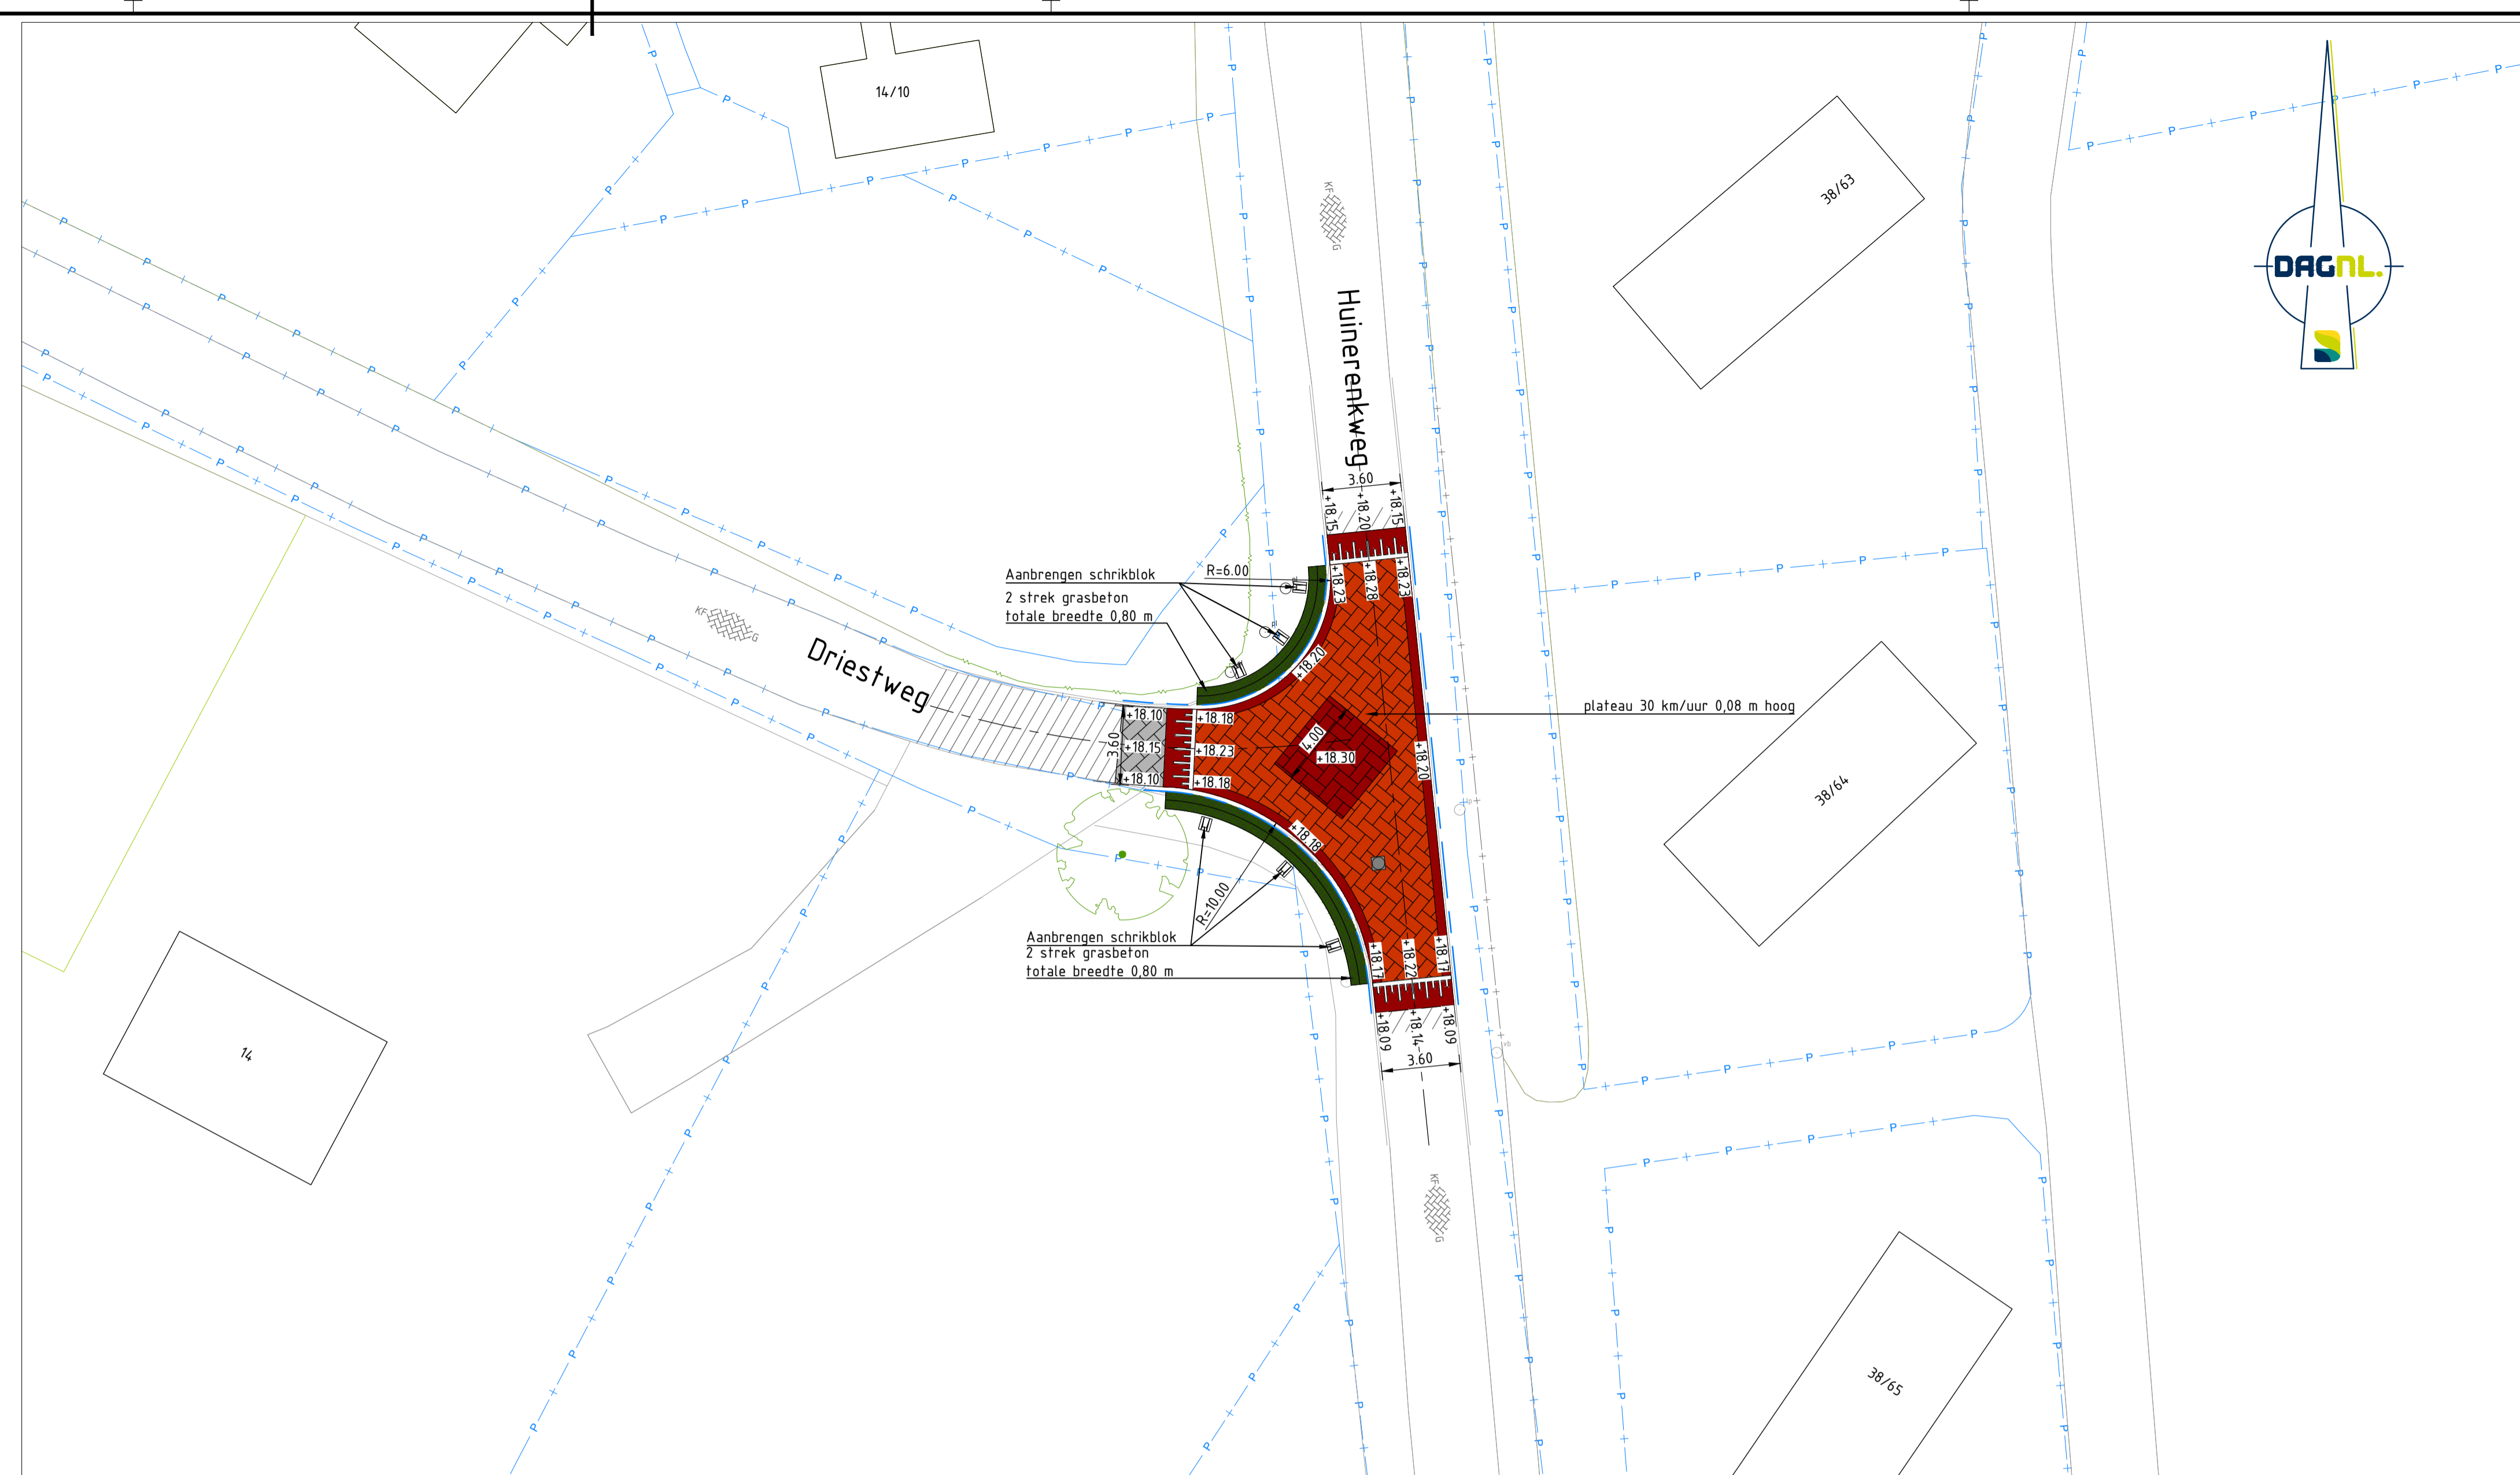

SITUATIE 3.2
schaal 1:200

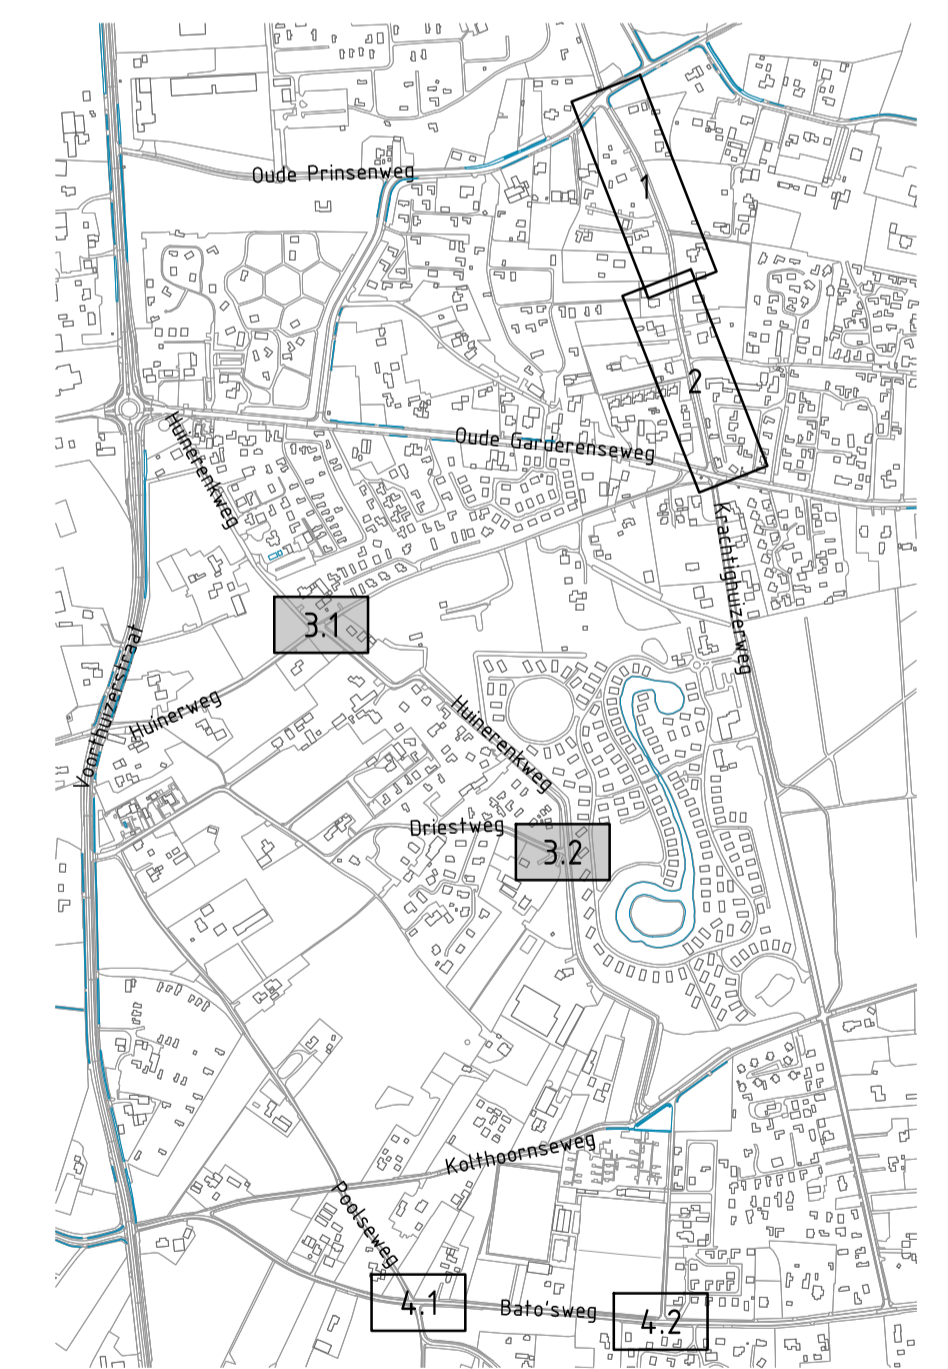

LEGENDA

Verharding

- betonstraatsloten, ke formaat, keperverband
kleur: Duracolor Terracotta
- betonstraatsloten, ke formaat, elleboogverband
kleur: Duracolor Urali Fondo
- betonstraatsloten, ke formaat, keperverband
kleur: grijs
- betonstraatsloten, ke formaat, halfsteensverband
4 strek, kleur: Duracolor Urali Fondo
- rechte stukken BEV&M, 0,40m breed
bochten: grasbetongegels op doek
- opsluitband 200x250
- herstraten
- herstellen opsluitband 100x200
- op hoogte stellen putkop

De bestaande situatie is ingemeten d.d. 03-05-2024
Meten in m, materiaalmaten in mm, podiumen in m t.o.v. N.A.P., diameters in mm, tenzij anders vermeld.
Opdrachtgever: Gemeente Putten

Gemeente Putten

Project: Groot onderhoud Krachtighuizerweg

Onderwerp: Definitief Ontwerp
Verhardingstekening, blad 3 van 4

Goedgekeurd: J. Bremmer Datum: 28-10-2024
K. v. Dijk Datum: 28-10-2024

Schaal: 1:200 Status: Concept
Formaat: A1+ (98x1470 mm) Versie: 04

Projectcode: P07076 Soort document: TEKENING

buro noord
ONDEDEL VAK
dagnl
Tekeningsnummer: P07076-BE-VH-03-C04