



SITUATIE 4.1
schaal 1:200

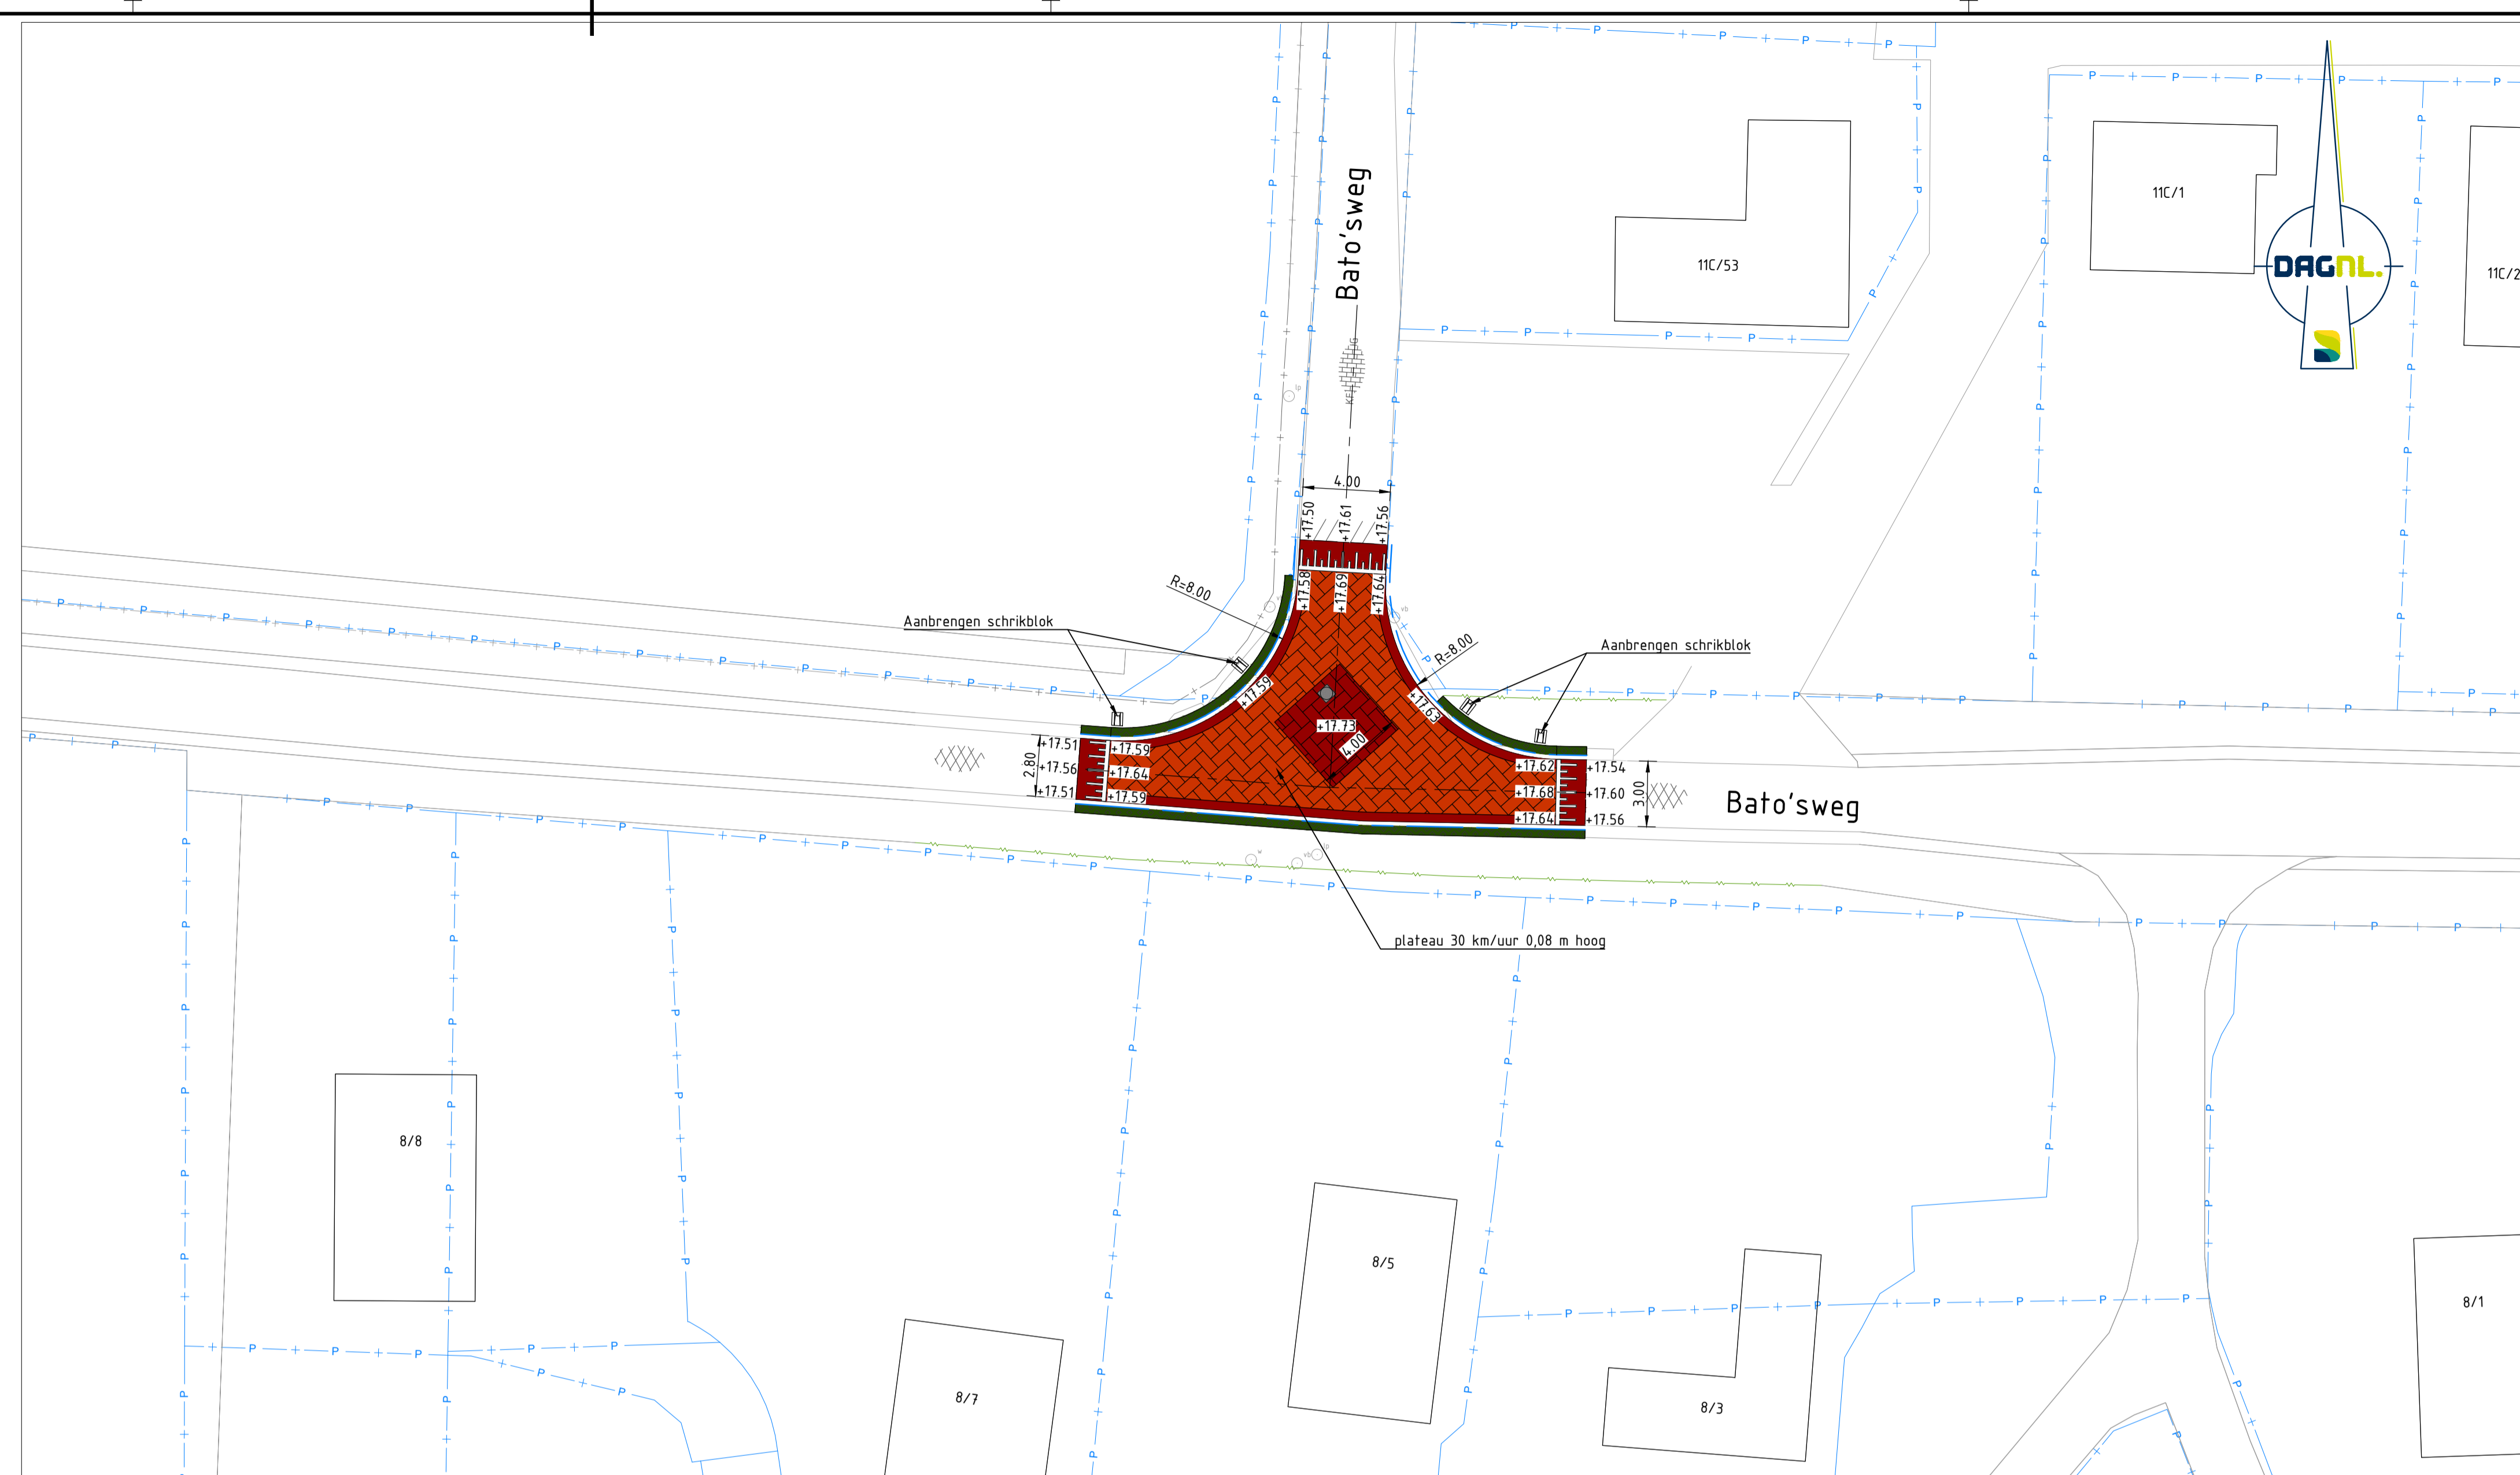

SITUATIE 4.2
schaal 1:200

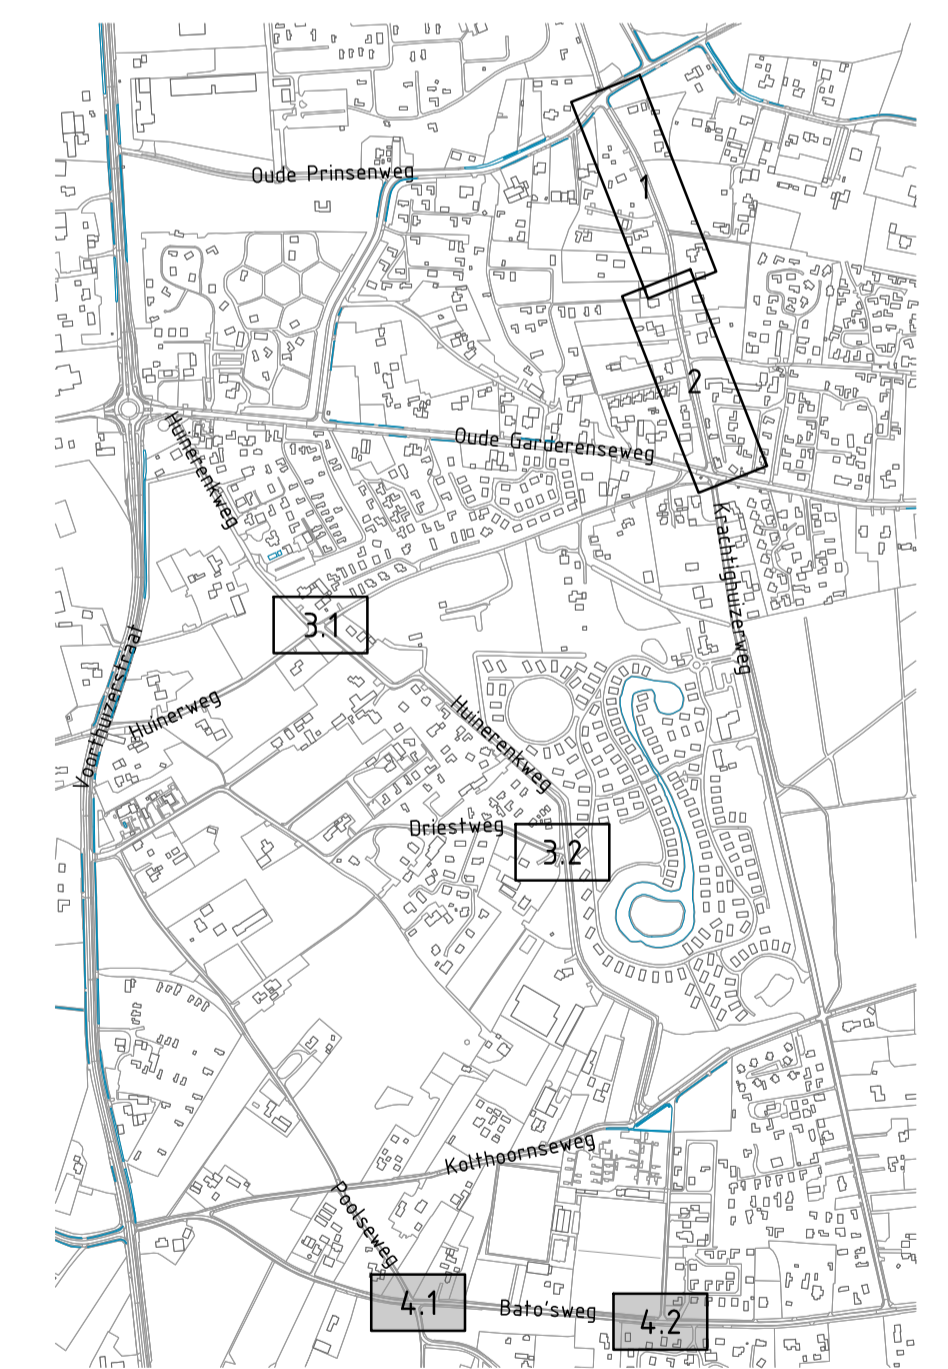

LEGENDA

- Verharding**
- betonstraatsloten, keiformaat, keperverband
kleur: Duracolor Terracotta
 - betonstraatsloten, keiformaat, elleboogverband
kleur: Duracolor Urali Fondo
 - betonstraatsloten, keiformaat, keperverband
kleur: grijs
 - betonstraatsloten, keiformaat, halfsteensverband
4 strek, kleur: Duracolor Urali Fondo
 - rechte stukken BEV&M, 0,40m breed
bochten: grasbetontegels op doek
 - opstalband 200x250
 - herstraten
 - op hoogte stellen putkop

De bestaande situatie is ingemeten d.d. 03-05-2024
Meten in m, materiaalfacten in mm, polstraten in m L.v. N.A.P., diameters in mm, tenzij anders vermeld.
Opdrachtgever: Gemeente Putten

Project: Groot onderhoud Krachtighuizerweg

Onderwerp: Definitief Ontwerp Verhardingstekening, blad 4 van 4

Getekend: J. Bremmer Datum: 28-10-2024
Goedgekeurd: K. v. Dijk Datum: 28-10-2024
Schaal: 1:200 Status: Concept
Formaat: A1+ (594x1470 mm) Versie: 04
Projectcode: P07076 Soort document: TEKENING

gemeente putten

buro noord

dagnl

Tekeningnummer: P07076-BE-VH-04-C04