


Verklaring

- Ontwerp*
- Bestaande bebouwing
 - Asfaltverharding: Rijweg, breedte 5,50 m (6,30 m met bermverharding)
 - Asfaltverharding: Fietspadbreedte 3,00 m / Fietsstraat, kleur rood
 - Betonverharding: Fietspad, breedte 2,50 m (enkelzijdig) / 3,00 m (dubbelzijdig), kleur cementgrijs
 - Betonverharding: overrijdbare geleiders
 - Elementenverharding: niet overrijdbare geleiders, Betonstraatstenen, kleur grijs/wit in golfpatroon
 - Elementenverharding: inritten, Betonstraatstenen, kleur grijs
 - Elementenverharding: drempel, Betonstraatstenen, kleur geel
 - Bermbeton / bermbeton voorzien van RWS-band profiel
 - Onverhard: inrit naar welland
 - Bermen, gras
 - Haag, soort: n.t.b.
 - Watergang
- Boom, soort: n.t.b. Te roeien boom
 Duiker Inspectieput

1039 Perceelnummer



Bladindeling

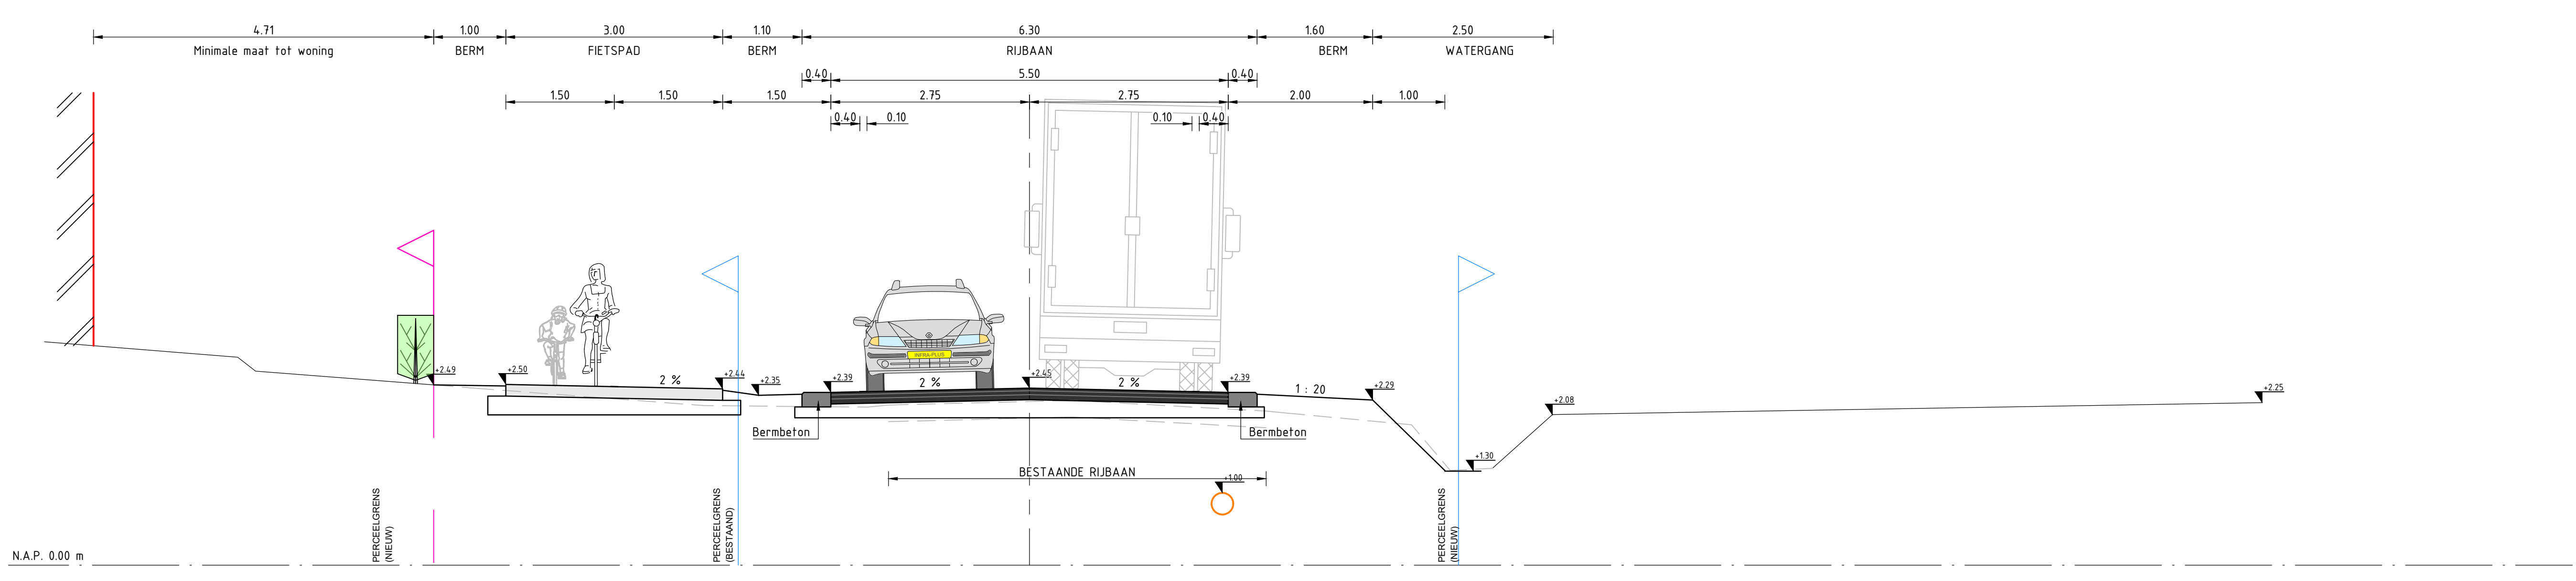

Profiel A'-A'
1:50

Reconstructie Waterweg - Zuiderzeestraatweg			
Opdrachtgever: Gemeente Putten		Behoort bij: Nummer:	
Omschrijving: Uitvoeringsontwerp Deelgebied S02		Status: Definitief	
Infra Plus CIVIELE TECHNIEK LANDMEETKUNDE Midden Engweg 21 3882YS Putten T 0341 - 701 135 E info@infra-plus.nl W www.infra-plus.nl		Bladnummer: 2 van 9	
		Datum: 07-04-2021	
Tekeningsnr.: G18003PTN - UO - 02		Gecontroleerd: D. van den Dool	

