

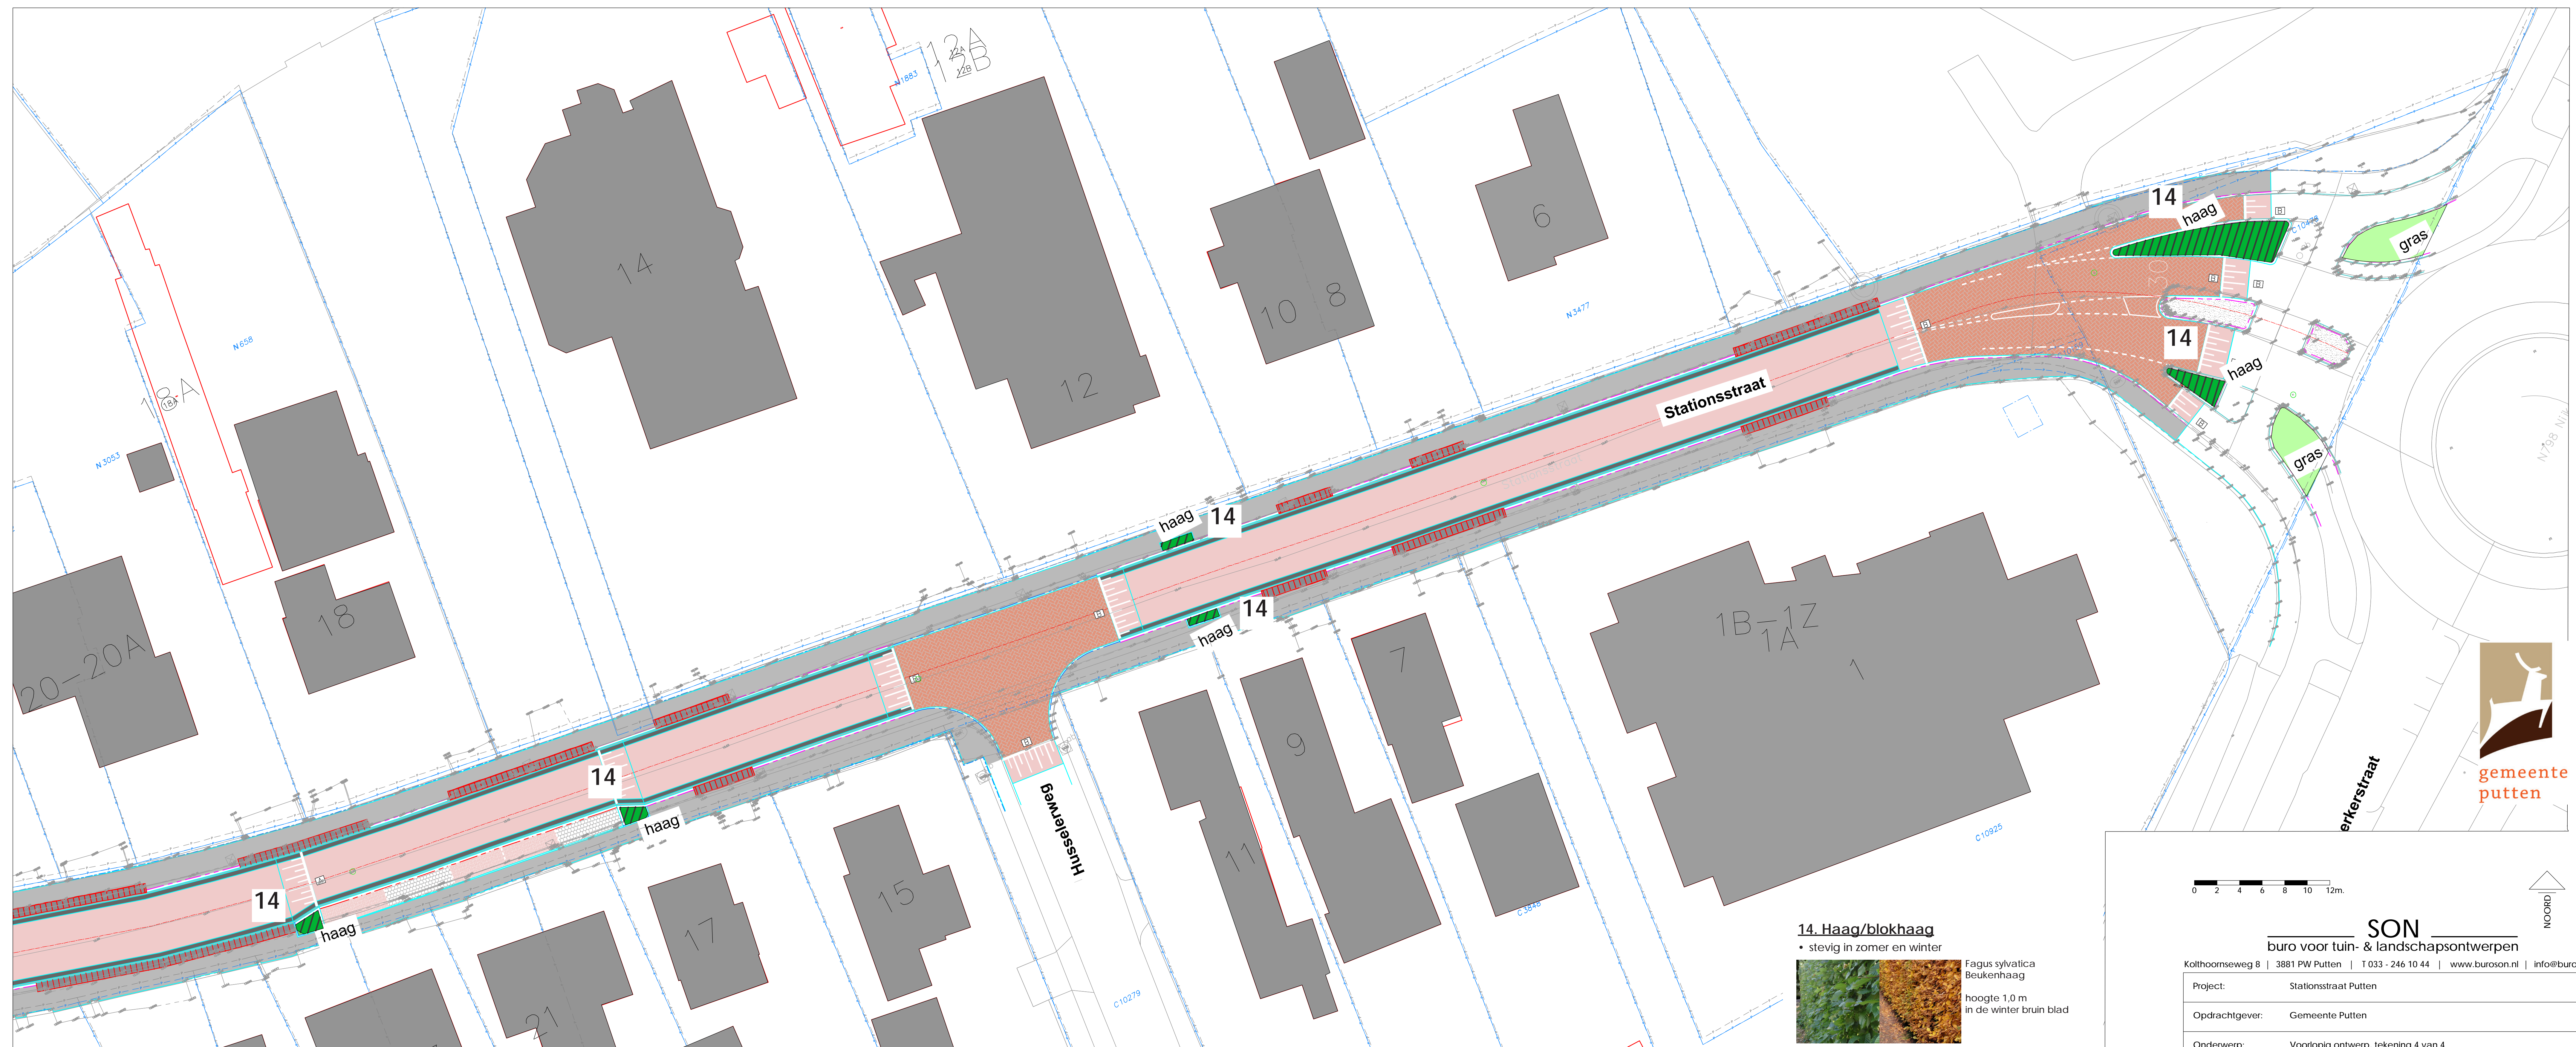


Beplantingsvoorstel Stationsstraat Putten


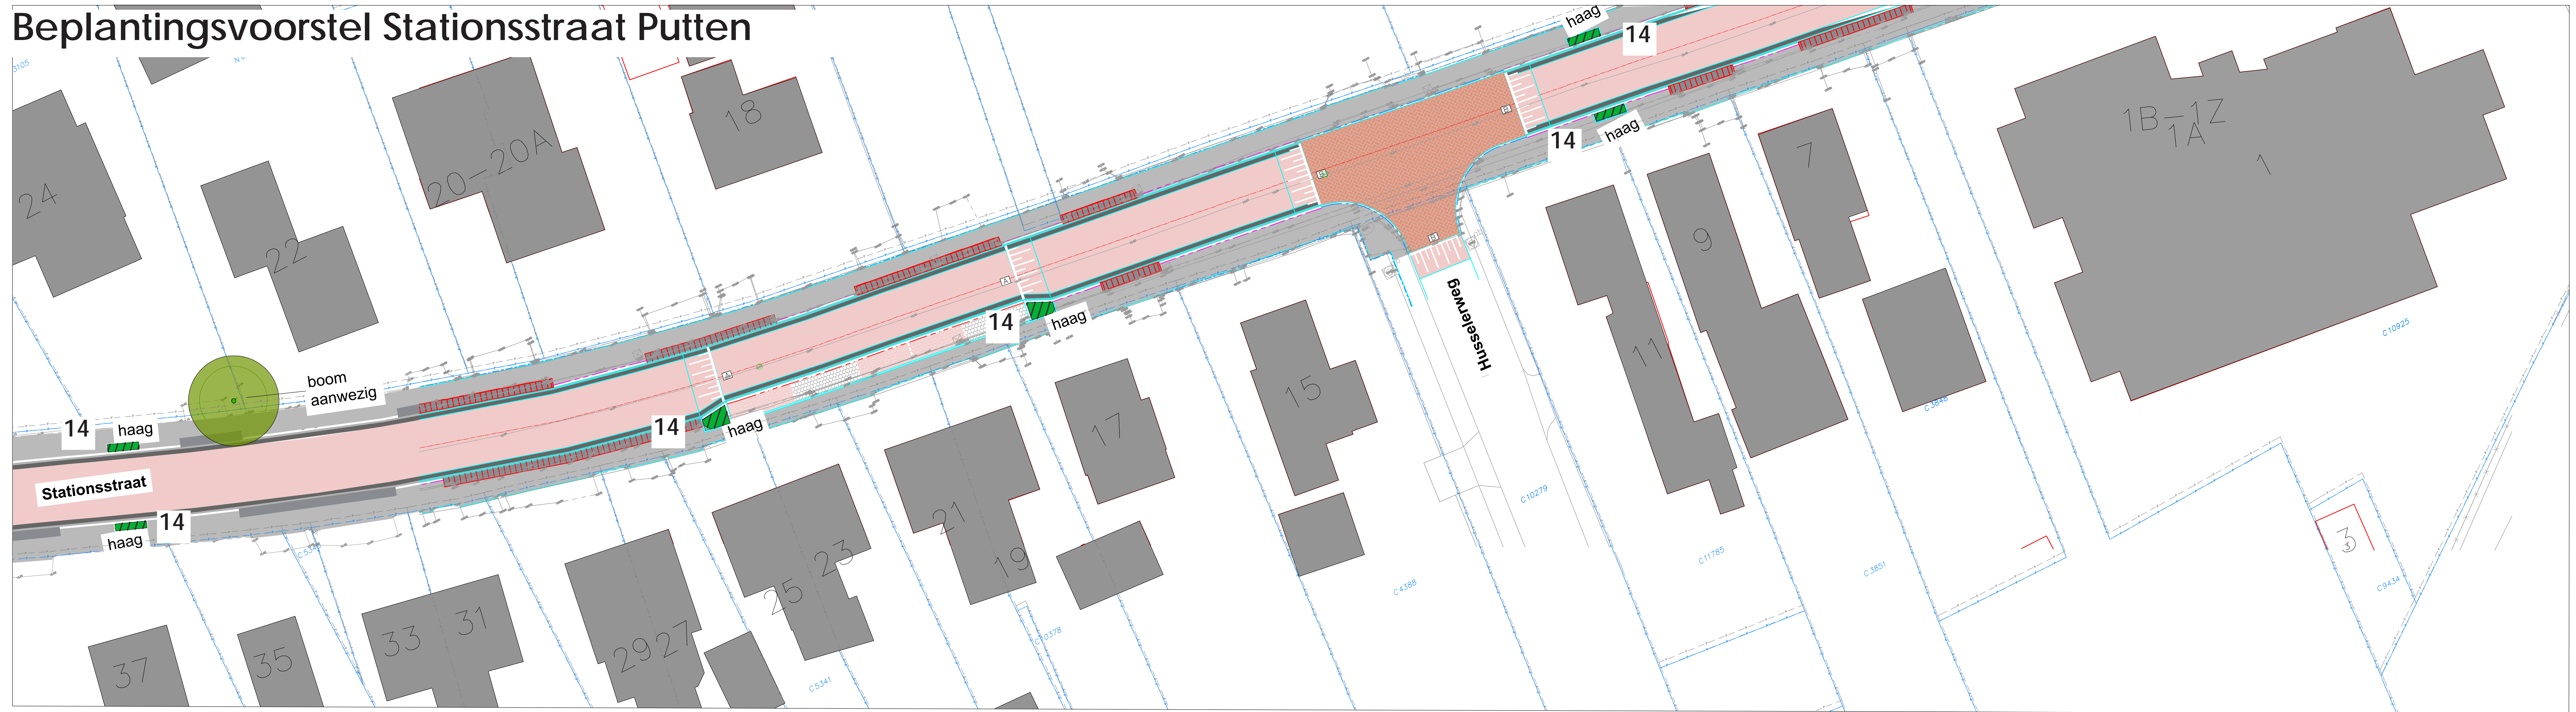


14. Haag/blokhaag

- stevig in zomer en winter

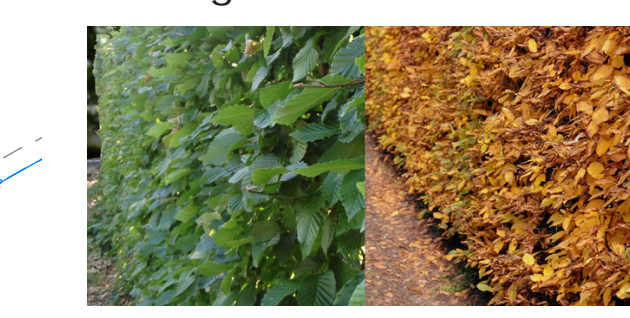

Fagus sylvatica
Beukenhaag
hoogte 1.0 m
in de winter bruin blad

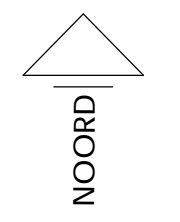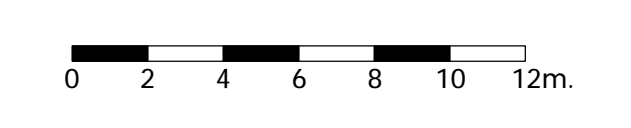

SON

buro voor tuin- & landschapsonwerpen

Kolthoornweg 8 | 3881 PW Putten | T 033 - 246 10 44 | www.buroson.nl | info@buroson.nl

Project: Stationsstraat Putten

Opdrachtgever: Gemeente Putten

Onderwerp: Voorlopig ontwerp, tekening 4 van 4

Formaat: A0

Datum: 10 november 2020/24 december 2020/24 februari 2021

Schaal: 1:200

Getekend: FMF



gemeente
putten