


GEMEENTE PUTTEN - BILDERDIJKSTRAAT  
BEPLANTINGSPLAN

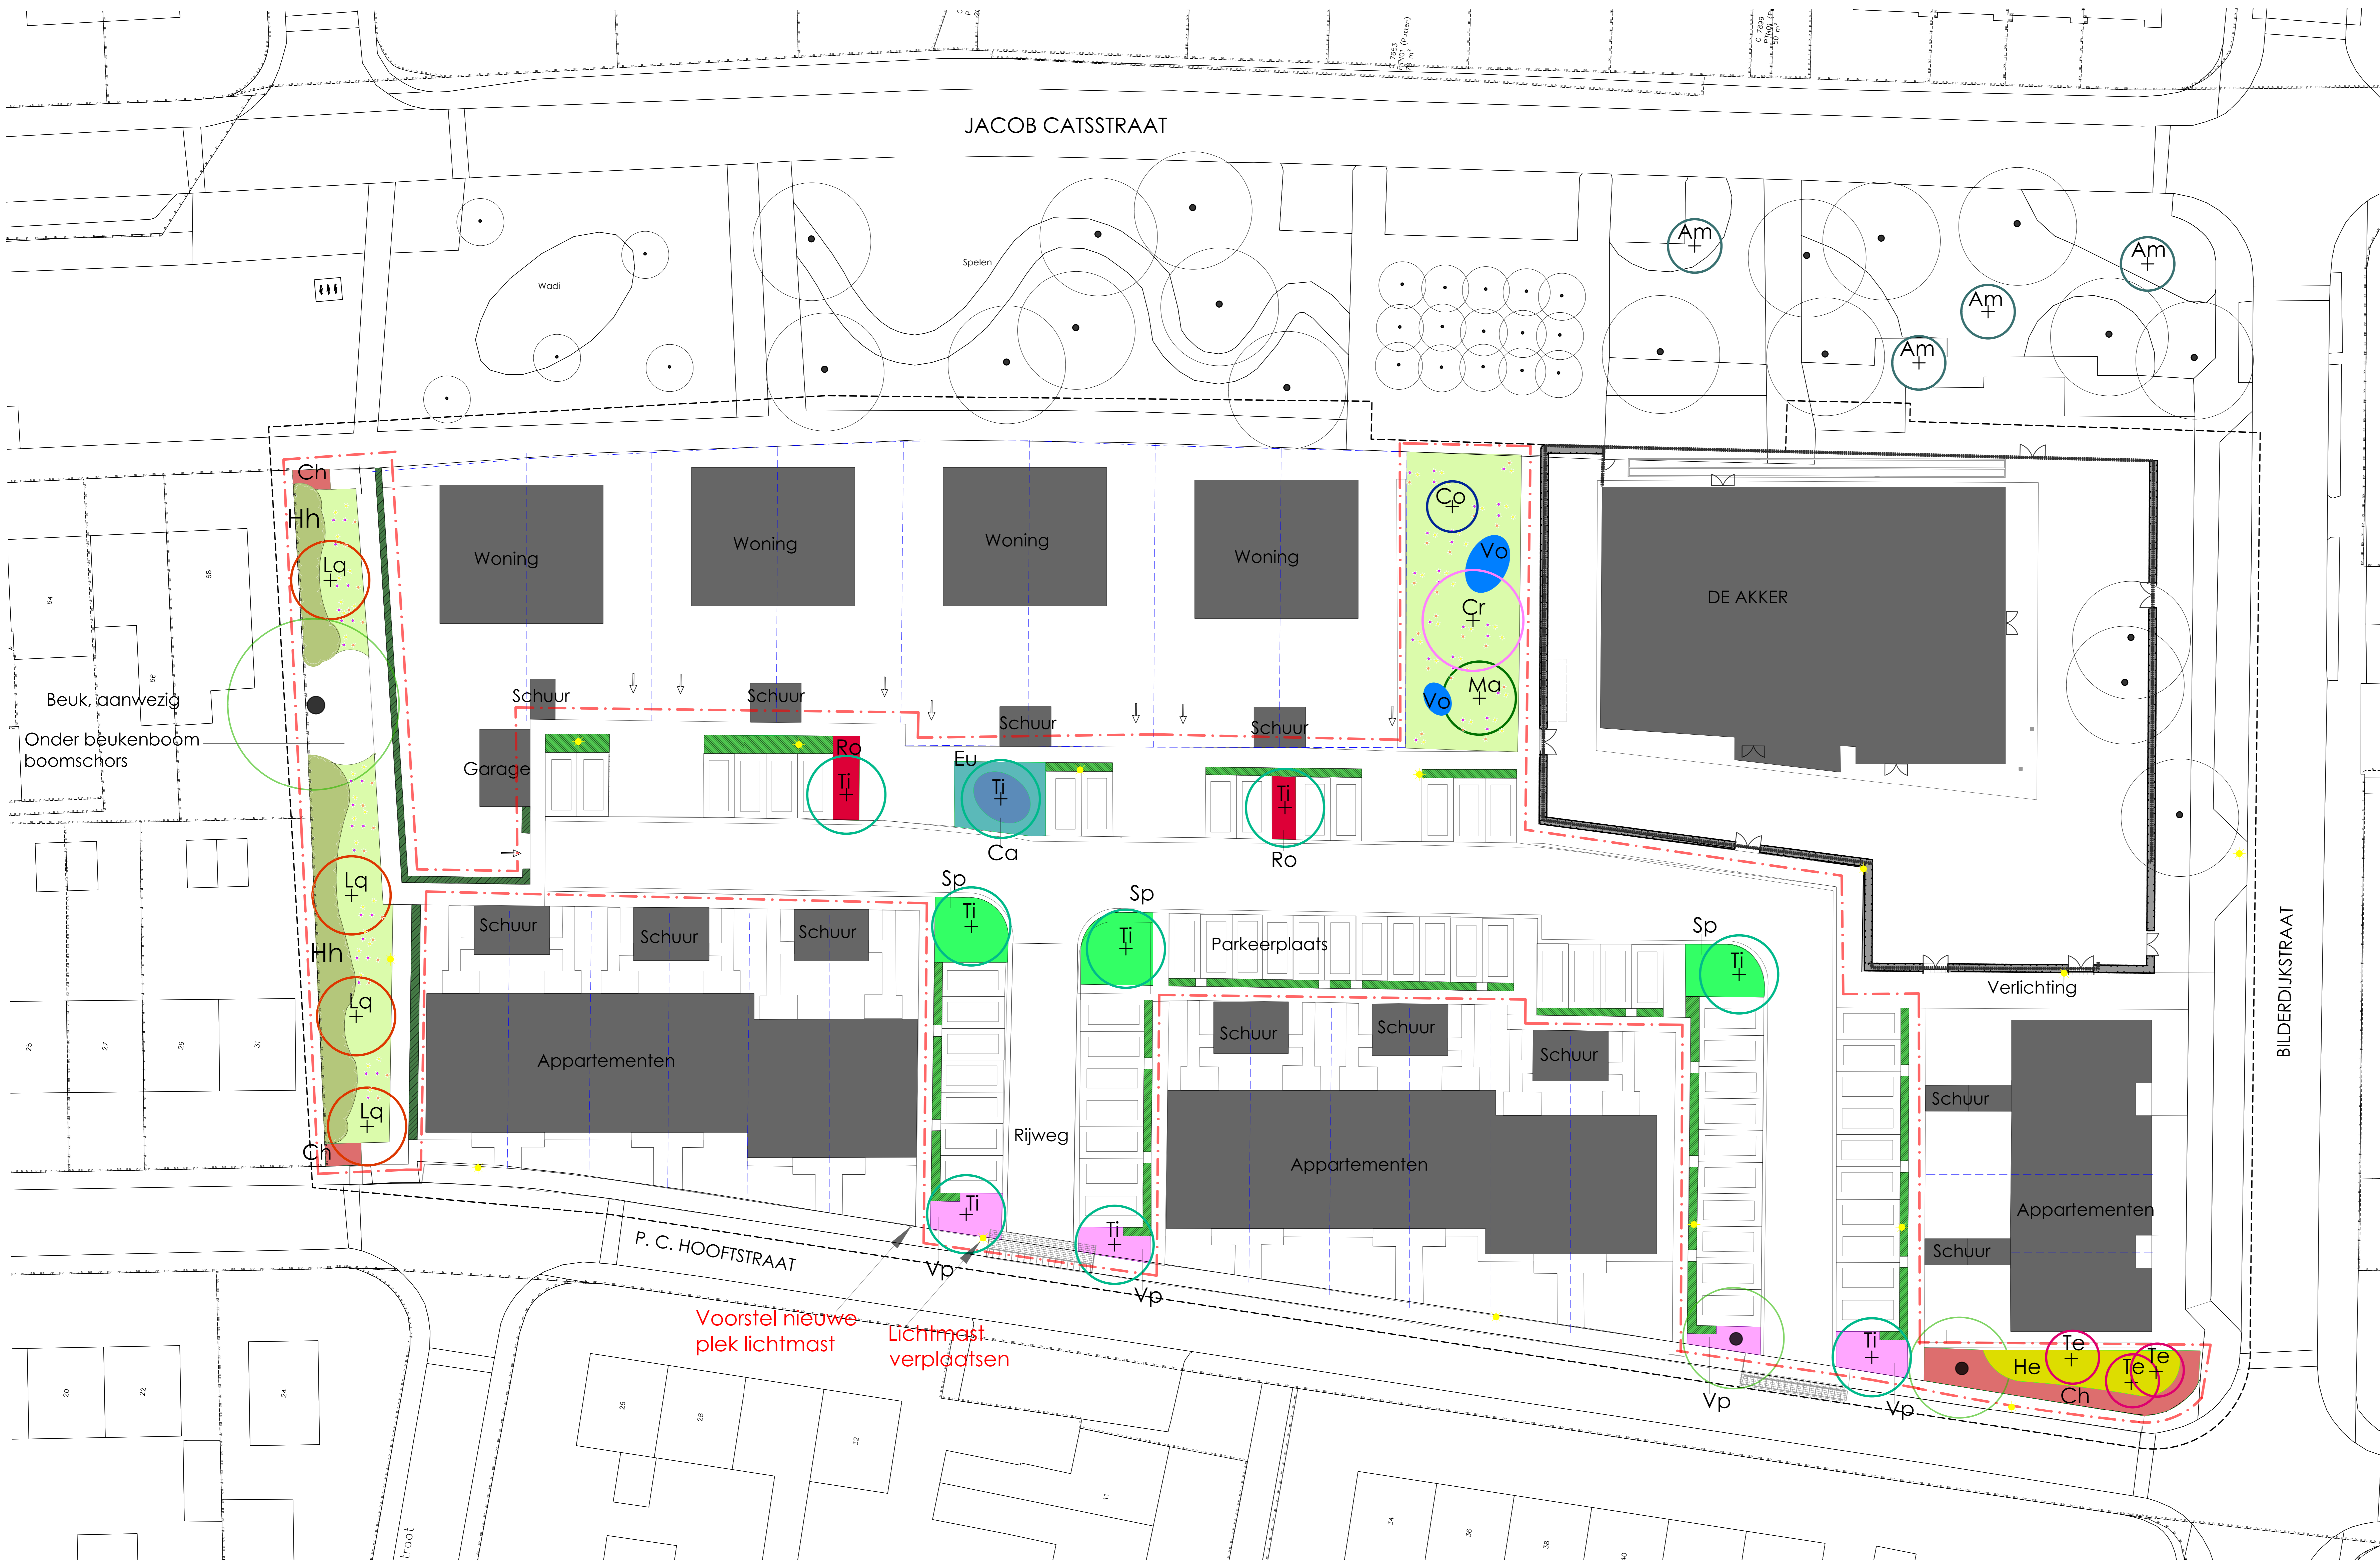


- LEGENDA
- Werkgrens
  - Bebouwing
  - Boom aanwezig, binnen projectgebied
  - Boom aanwezig, buiten projectgebied

- BOMEN NIEUW
- Cornus mas
  - Corylus colurna
  - Liquidambar styraciflua 'Maraine'
  - Magnolia kobus
  - Amelanchier arborea 'Robin Hill'
  - Tetradium danielli var. Hupehensis
  - Tilia mongolica 'Buda'

- HAGEN
- Haag, 180 cm hoog Ligustrum vulgare 'Atravirens'
  - Haag, 90 cm hoog Ligustrum vulgare 'Lodense'

- VAKBEPLANTING
- Hoge heesters (wintergroen en met doorns)  
Ilex aquifolium 40%, Pyracantha coccinea 'Red Column' 20%,  
Viburnum rhytidophyllum, 20% Ligustrum vulgare 'Atravirens' 20%
  - CalliCARPA dichotoma 'Early Amethyst'
  - Chaenomeles superba 'Red Trail'
  - Hedera helix 'Arborescens'
  - Euonymus fortunei 'Darts Blanket'
  - Rosa 'Short Track'
  - Spiraea nipponica 'Snow Cover'
  - Vogelbosje  
Cornus sanguinea 40%, Viburnum opulus 30%,  
Euonymus europaeus 30%
  - Vaste planten en siergrassen  
Sesleria autumnalis 30%, Nepeta x faassenii 20%,  
Sedum 'Matrona', 20% Geranium x cantabrigiense 'St. Ola' 30%
  - Bloemenmengsel met ballen

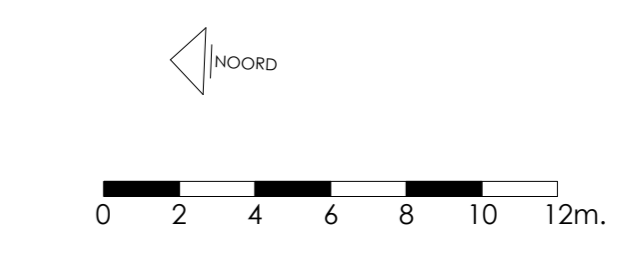

**CONCEPT**