



Verklaring

Ontwerp

	Bestaande bebouwing
	Asfaltverharding: Rijweg, breedte 5,50 m (6,30 m met bermverharding)
	Asfaltverharding: Fietspadbreedte 3,00 m / Fietsstraat, kleur rood
	Betonverharding: Fietspad, breedte 2,50 m (enkelzijdig) / 3,00 m (dubbelzijdig), kleur cementgrijs
	Betonverharding: overrijdbare geleiders
	Elementenverharding: niet overrijdbare geleiders, Betonstraatstenen, kleur grijs/wit in golfpatroon
	Elementenverharding: inritten, Betonstraatstenen, kleur grijs
	Elementenverharding: drempel, Betonstraatstenen, kleur geel
	Bermbeton / bermbeton voorzien van RWS-band profiel
	Onverhard: init naar weiland
	Bermen, gras
	Haag, soort: n.t.b.
	Watergang
	Boom, soort: n.t.b.
	Te rooien boom
	Inspectieput
	Perceelsgrens
	Perceelnummer

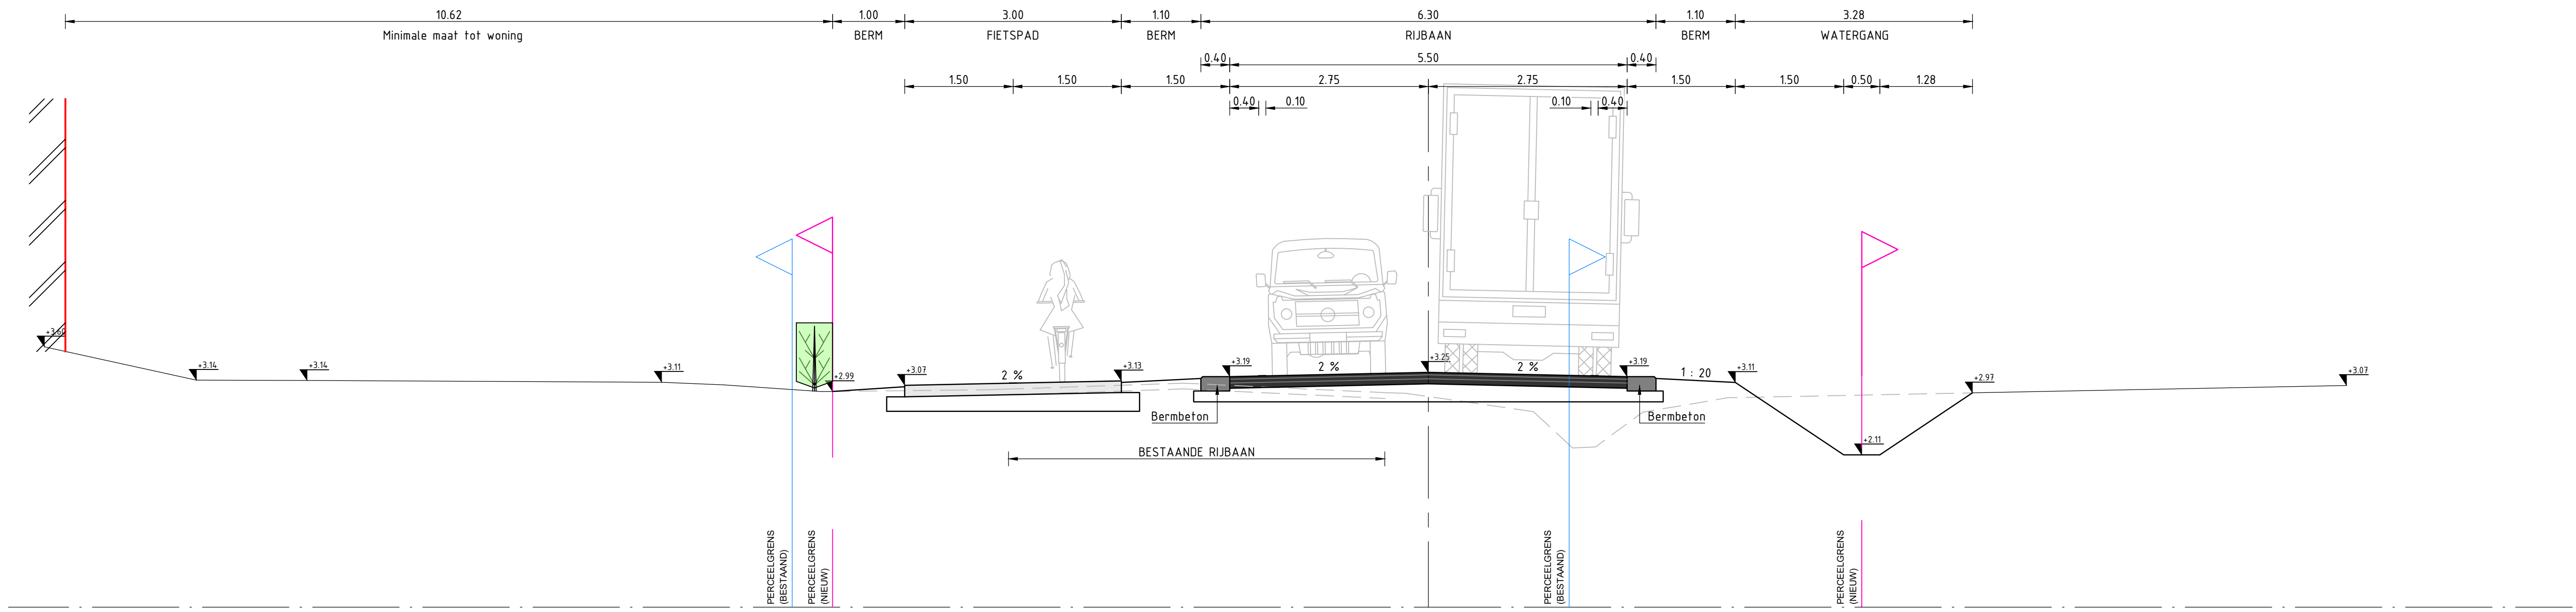

Profiel I-I
1:50

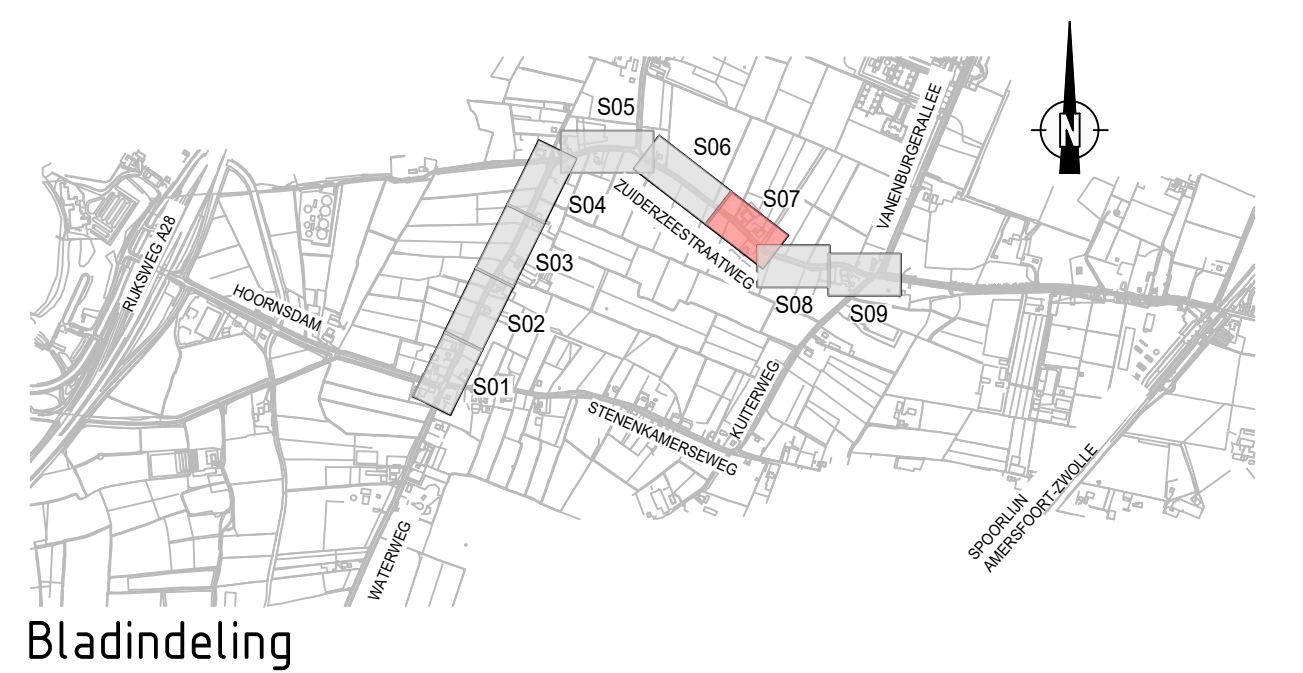

Project Reconstructie Waterweg - Zuiderzeestraatweg	
Opdrachtgever: Gemeente Putten	Behoort bij: Nummer:
Omschrijving: Uitvoeringsontwerp Deelgebied S07	Status: Definitief Bladnummer: 7 van 9
	Schaal: 1:200 Datum: 07-04-2021
Midden Engweg 21 3882YS Putten T 0341 - 701 135 E info@infraplus.nl W www.infraplus.nl	Geometrisch: Civiel techn. medew. R. Vierveijzer
Tekeningnr.: G18003PTN - UO - 07	Projectnummer: specificatie - volgvr.

