




Profiel A-A  
1:50

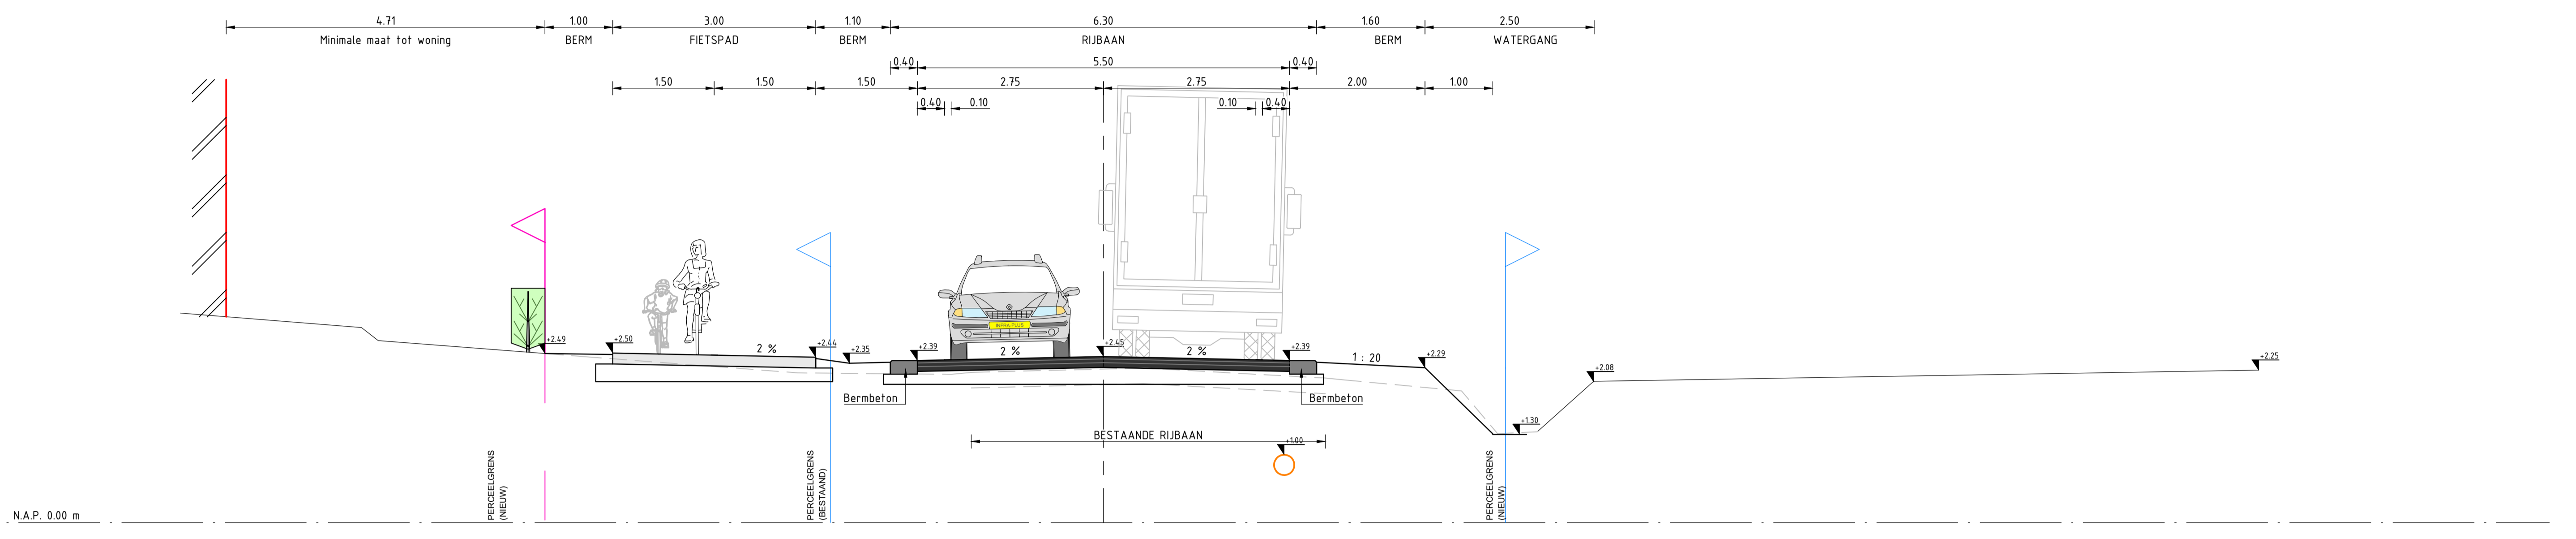


Profiel A'-A'  
1:50

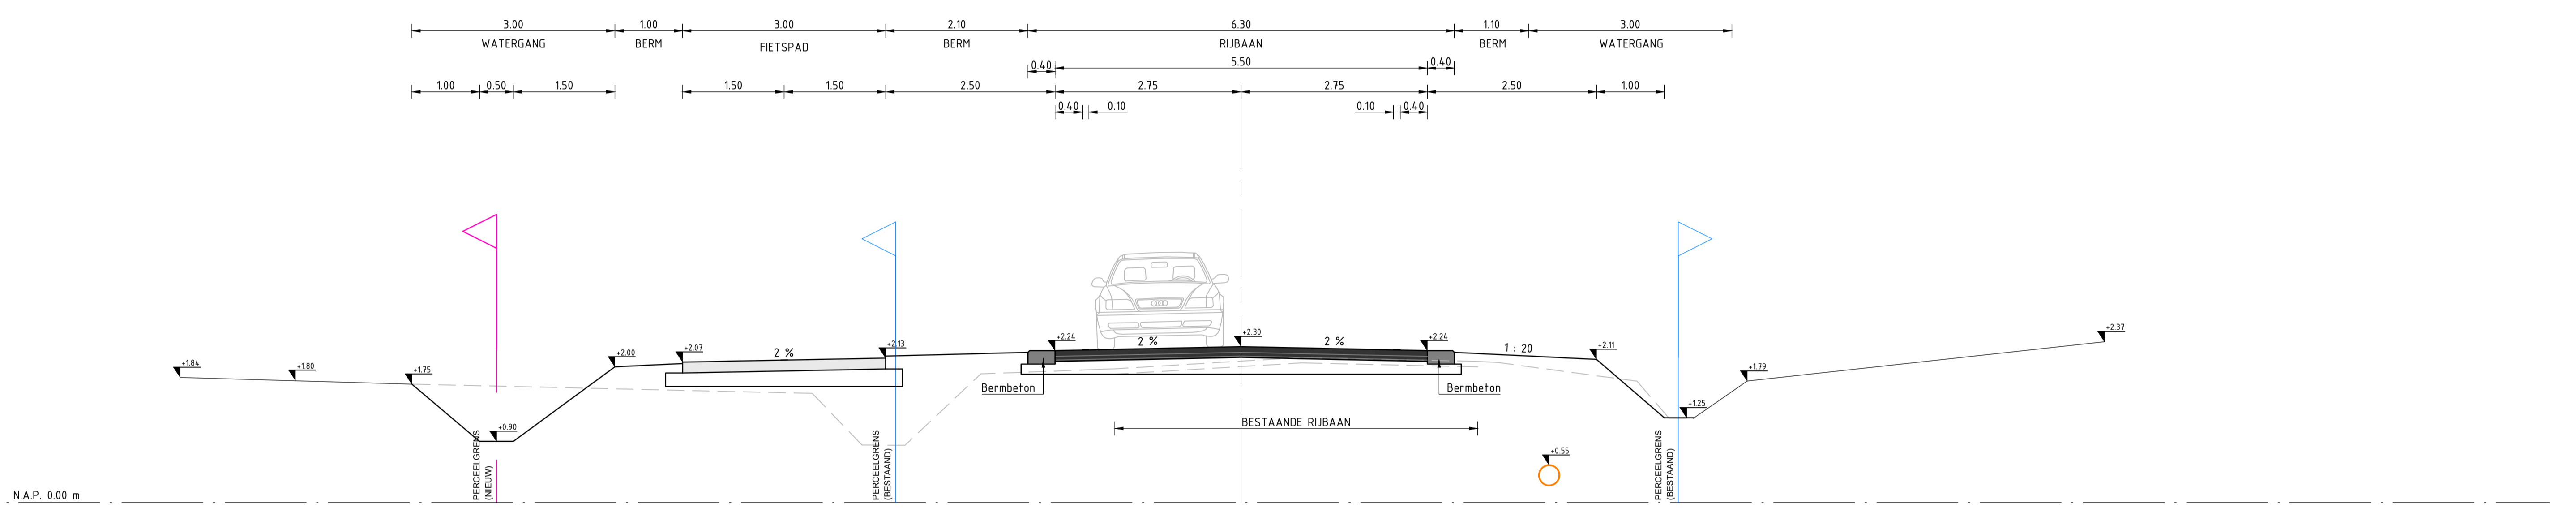

Profiel B-B  
1:50

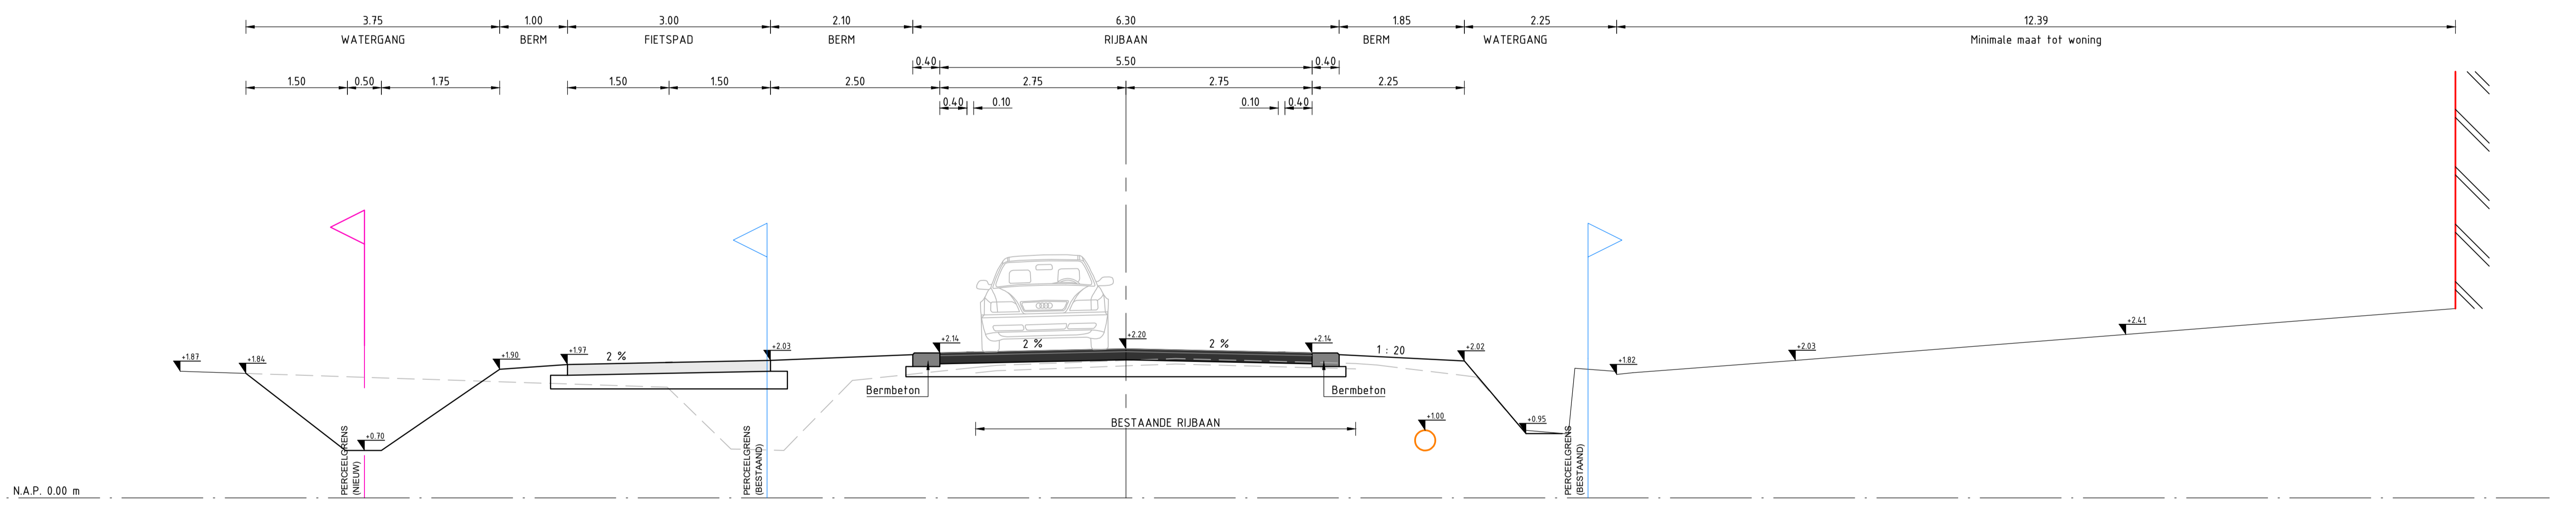

Profiel C-C  
1:50

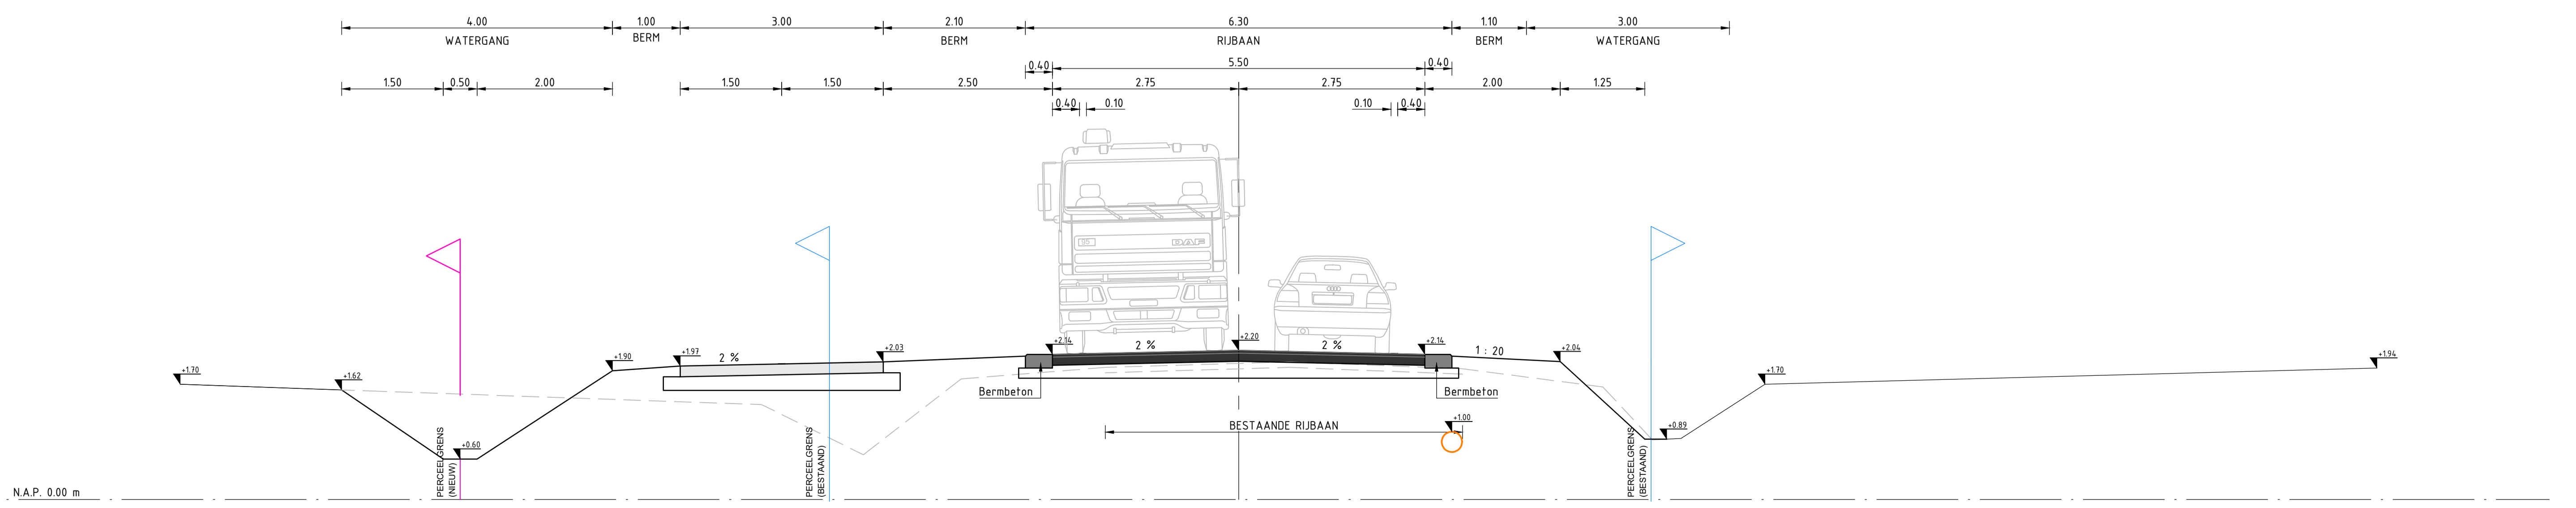

Profiel D-D  
1:50

<b>Project</b> Reconstructie Waterweg - Zuiderzeestraatweg		Bevoegdheid	Nummer
Opdrachtgever Gemeente Putten		Status	Dekket
Omschrijving Verzameling zuid Profielen A t/m D Uitvoeringsontwerp		Formaat	A0
Midden Engweg 21 3882T5 Putten t 0341 - 701 135 e info@infra-plus.nl w www.infra-plus.nl		Schaal	1:50
 <b>Infra Plus</b> CIVILE TECHNIEK LANDMEETKUNDE		Getekend	07-04-2021
G10003PTN Projectnummer		Gecontroleerd	1 van 3
PR specificatie		Projectleider	D. van den Dool
01 v.o.g.r.		Tekeningnr.	

